



KLAIPĖDOS MIESTO SAVIVALDYBĖ
KLAIPĖDOS MIESTO TARYBA



SPRENDIMAS

1999 04 29

Nr. 42

Klaipėda

Dėl Klaipėdos laisvosios ekonominės zonos I-ojo įsisavinimo etapo detaliojo plano korektūros patvirtinimo

Vadovaudamasi Lietuvos Respublikos 1995 m. gruodžio 12 d. Teritorijų planavimo įstatymo Nr. I-1120 20 straipsniu, Klaipėdos miesto taryba

NUSPRENDŽIA:

Patvirtinti Klaipėdos laisvosios ekonominės zonos I-ojo įsisavinimo etapo detaliojo plano korektūrą (priedas - pagrindinis brėžinys).


Meras



E. Gentvilas



KLAIPĖDOS LAISVOSIOS EKONOMINĖS ZONOS TERITORIJOS I-OJO ĮSISAVINIMO ETAPO DETALUSIS PLANAS

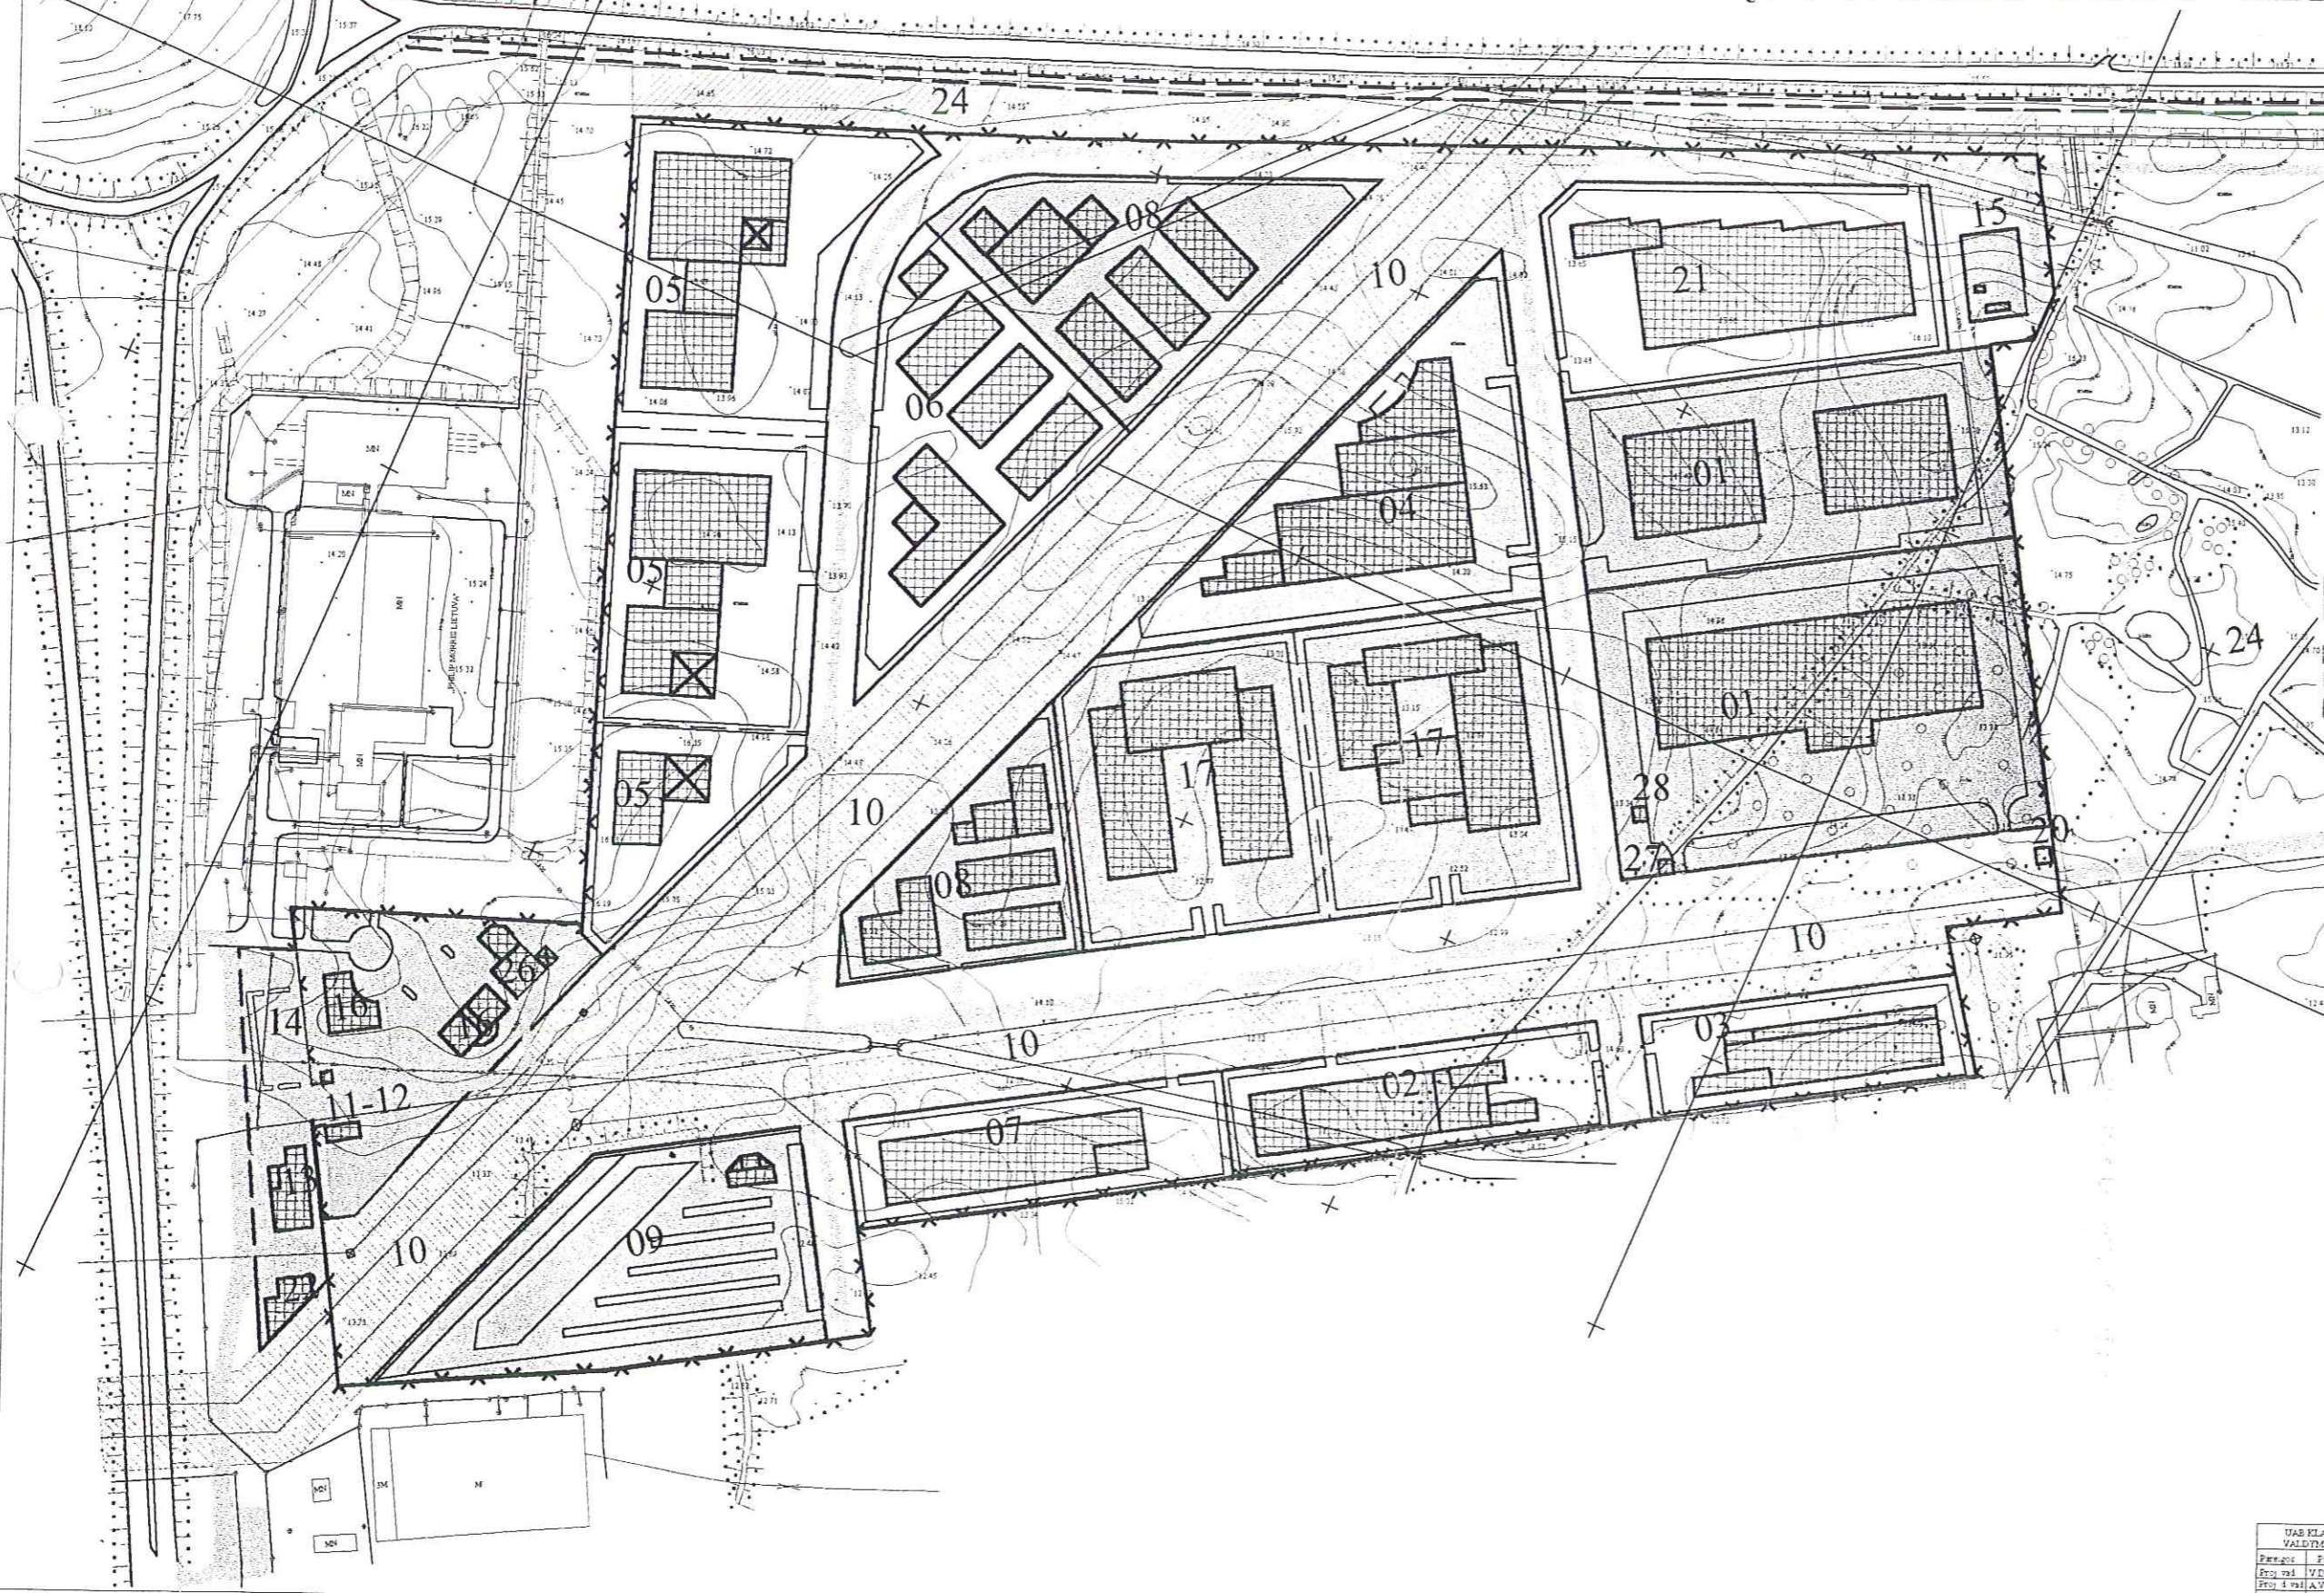

EKSPLIKACIJA:

- 1. METALO APDIRBIMO IR MAŠINŲ GAMYBOS TERITORIJA -9.90 HA
- 2. MEDIENOS APDIRBIMO TERITORIJA -1.89 HA
- 3. STATYBOS PRAMONĖS TERITORIJA -1.61 HA
- 4. TEKSTILĖS IR LENGVOSIOS PRAMONĖS TERITORIJA -3.75 HA
- 5. MAISTO PRAMONĖS TERITORIJA -7.88 HA
- 6. MAISTO PRODUKTŲ PRAMONINIAI ŠALDYTUVAI -3.10 HA
- 7. GYVULINIŲ PRODUKTŲ PERDIRBIMO TERITORIJA -1.97 HA
- 8. UNIVERSALUS GAMYBINIAI SANDĖLIAI -4.85 HA
- 9. ATVIROS SANDĖLIAVIMO AIKŠTELĖS IR TRANSPORTO TERMINALAS -3.50 HA
- 10. INŽINERINIŲ KOMUNIKACIJŲ APSAUGOS ZONOS (110 KW ELEKTROS LINIJOS) -14.65 HA
- 11. MUTINĖS POSTO PASTATAS
- 12. VETERINARIJOS KONTROLĖS TARNYBA, SANTARINIO KARANTINO PUNKTAS
- 13. ZONOS VALDYMO BENDROVĖS ADMINISTRACINIS PASTATAS
- 14. ZONOS LANKYTOJŲ AUTOMOBILIŲ PARKAVIMO AIKŠTELĖ
- 15. ELEKTROS PASTOTIS -0.24 HA
- 16. LEZ INFRASTRUKTūros OBJEKTAI
- 17. ELEKTRIŲ IR OPTINIŲ PRIETAISŲ GAMYBA -6.90 HA
- 18. SKLYPŲ RIBOS
- 19. PASTATŲ UŽSTATYMAS
- 20. LAIKINA MUTINĖ
- 21. CHEMIJOS PRAMONĖS IR GAMYBOS TERITORIJA -3.50 HA
- 22. ADMINISTRACINIAI PASTATAI BIURŲ IR AGENTŪRŲ NUOMAI
- 23. PAGRINDINIAI KELIAI IR PRIVAŽIAVIMAI
- 24. ŽELDYNAI
- 25. LEZ I-OJO ĮSISAVINIMO ETAPO RIBOS
- 26. PRIEŠGAISRINIS DEPO
- 27. KONTROLĖS PUNKTAS
- 28. PROPANO SANDĖLYS

UAB KLAIPĖDOS LEZ VALDYMO BENDROVĖ			KLAIPĖDOS LAISVOSIOS EKONOMINĖS ZONOS I-OJO ĮSISAVINIMO ETAPO DETALUSIS PLANAS KOREKTŪRA		
Pareigos	Pavadas	Pardas	Stabė	Dalis	Lapų
Proj. ir Arch. V. Dabule			DFL	1/2B	1
Proj. ir Arch. V. Vainas					
Architekt. V. Murauskas					
			PASIRUŠINUSI BENDROVĖ: UAB "KLAIPĖDOS LAISVOSIOS EKONOMINĖS ZONOS VALDYMO BENDROVĖ"		
			Proj. firma: "URBANPLAN" Proj. firma: "ARCHREALTY" V. Dabule, proj. firma		