


Atlektelz

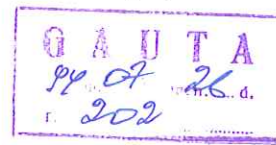

**KLAIPĖDOS MIESTO SAVIVALDYBĖ  
KLAIPĖDOS MIESTO TARYBA**

**SPRENDIMAS**

1999 07 22

Nr. 132

Klaipėda

Dėl žemės sklypo Baltijos pr. ir Minijos g.  
sankryžoje (kadastro Nr.2101/0006:115)  
detaliojo plano patvirtinimo

Vadovaudamasi Lietuvos Respublikos 1995 m. gruodžio 12 d. Teritorijų planavimo įstatymo Nr.I-1120 20 straipsniu, Klaipėdos miesto taryba  
**NUSPRENDŽIA:**

Patvirtinti žemės sklypo Baltijos pr. ir Minijos g. sankryžoje (kadastro Nr.2101/0006:115) detalų planą ( priedas - pagrindinis brėžinys).

Meras



E.Gentvilas

SUTARTINIAI PAŽYMĖJIMAI:


planuojamą sklypą ribos  
subnuomuočių sklypų ribos  
planuojamas pastatas

gatvių ašys  
gatvių apsaugos zonos  
išsaugomi medžiai  
perkeliami medžiai

automobilių sustojimo vietos  
aikštėlės vietų skaičius

planuojami nauji privažiuojami  
nauji pėsčiųjų takai  
galimo užstatymo plotas  
ūkinis kiemas, aptveriamas aklina 2,5m tv

70

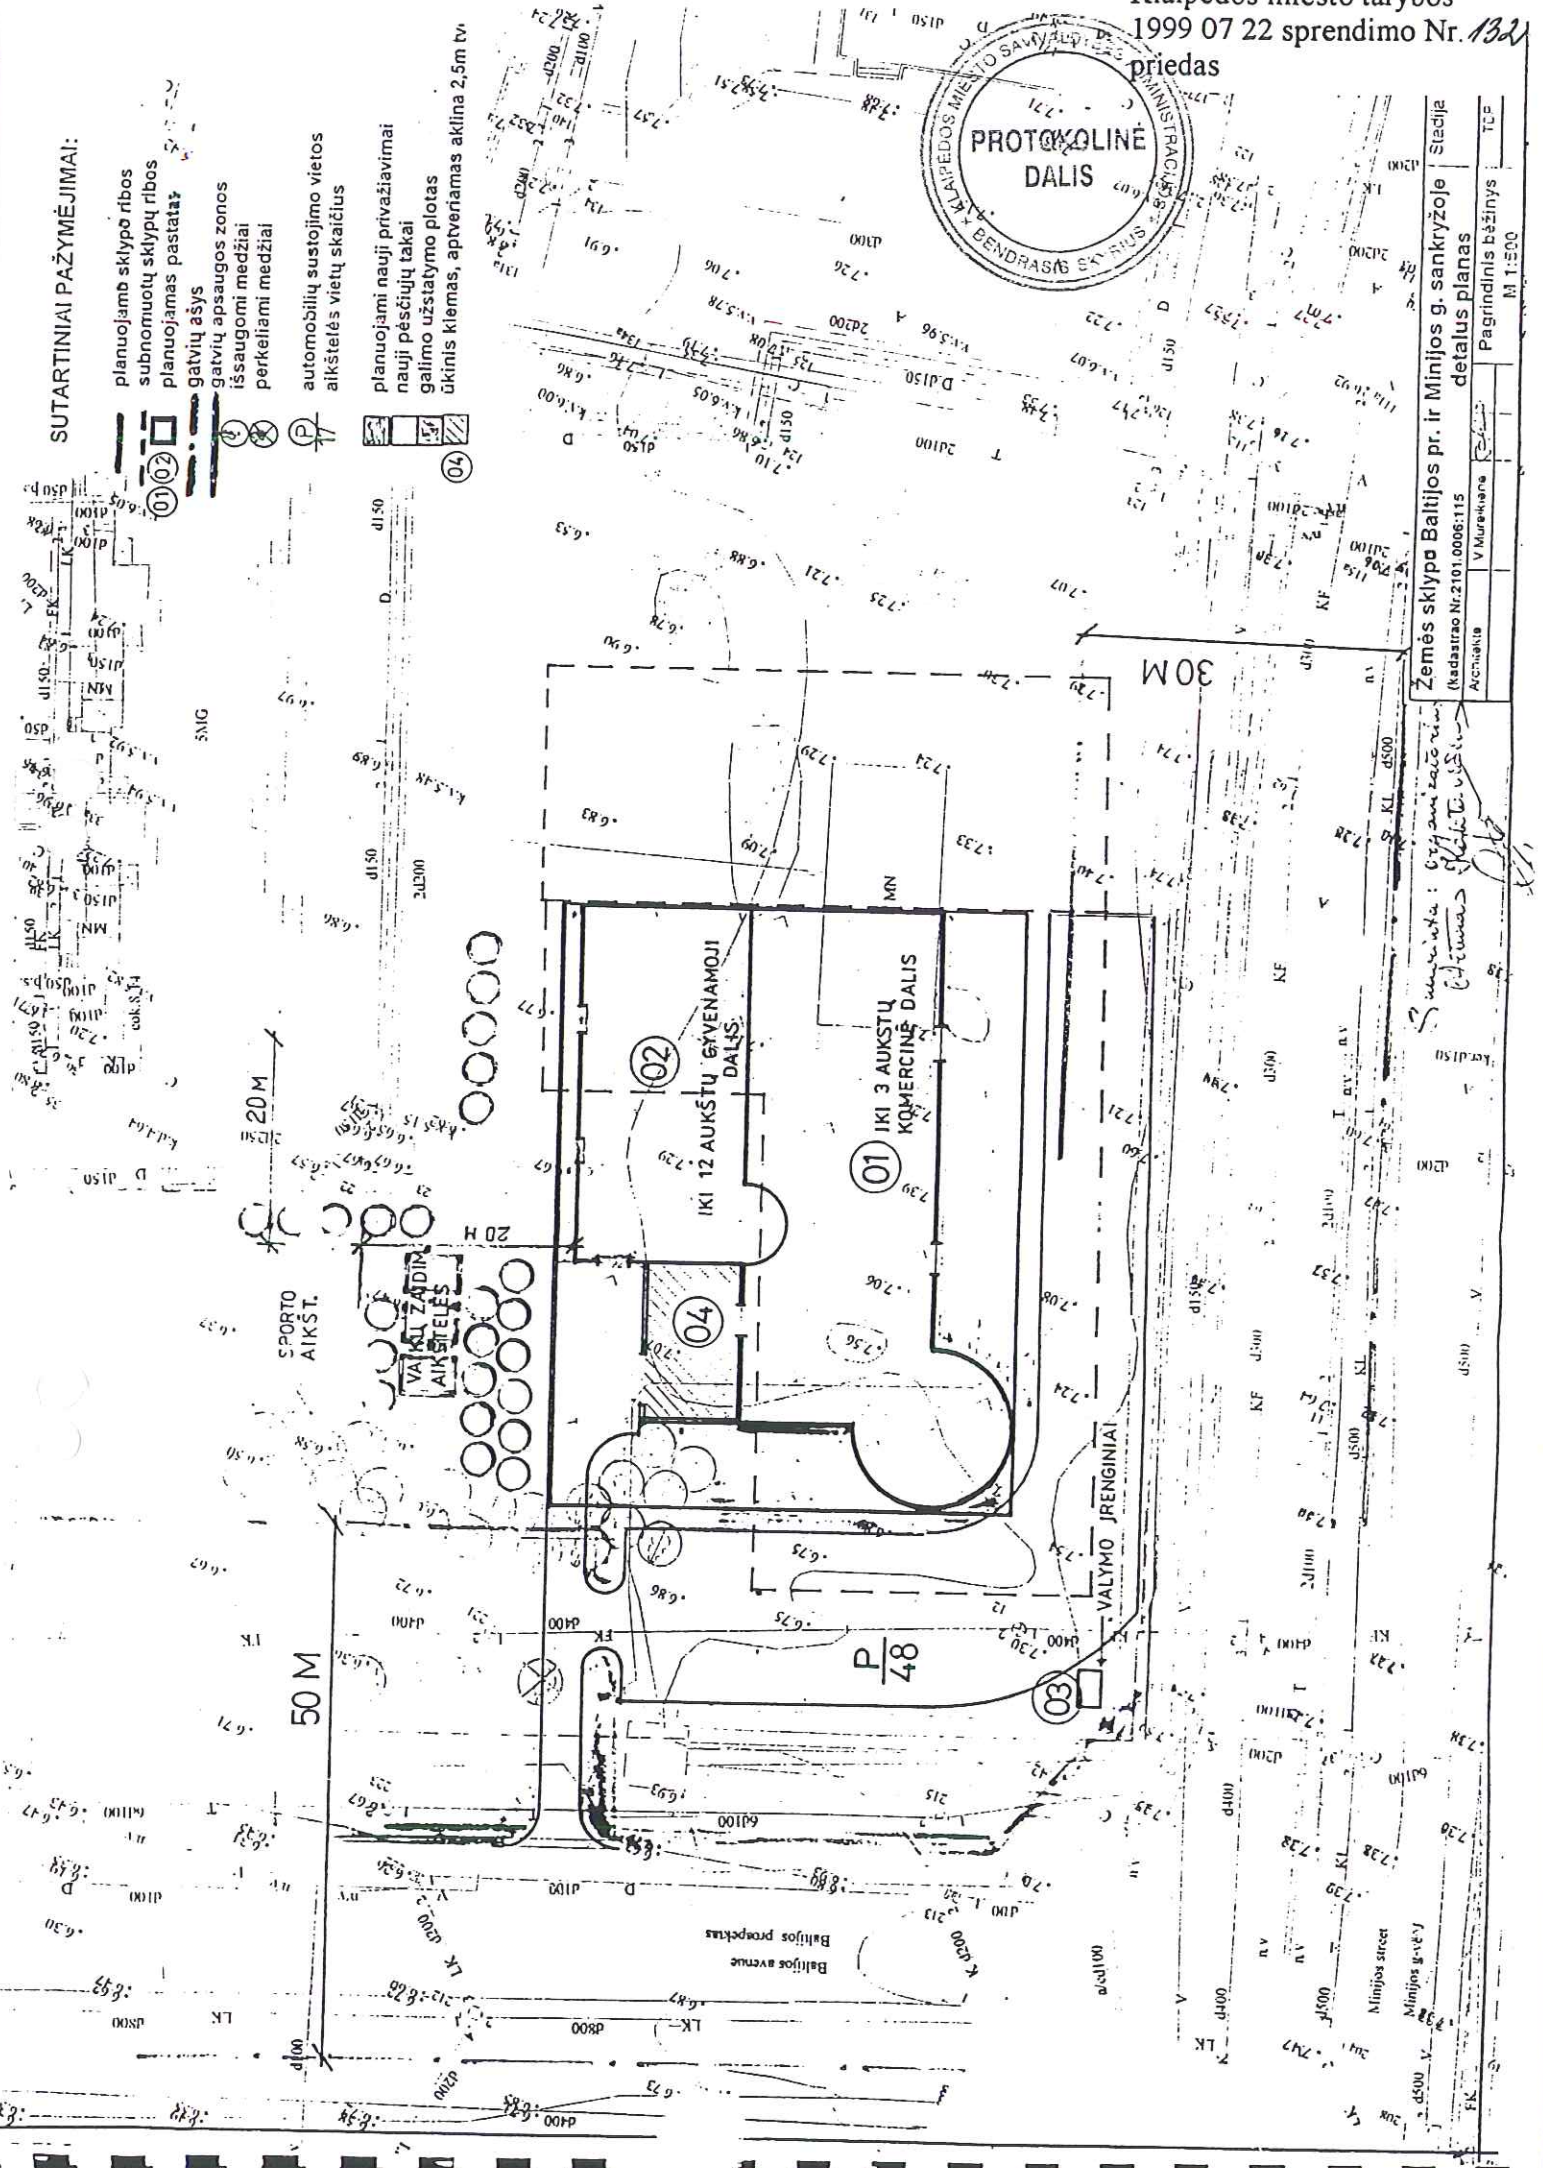

Stedija	
Zemės sklypą Batijos pr. ir Minijos g. sankryžoje	
detalus planas	
Architektas	V. Mureikiana
Kadastrinio Nr.	2101.00068.115
Pagrindinis būstinys	TCP
M 1:500	

Savininkas: Gyvūnų medicinos  
Centras