

*medžiaga*



**KLAIPĖDOS MIESTO SAVIVALDYBĖ  
KLAIPĖDOS MIESTO TARYBA**

**SPRENDIMAS**

1999 07 22

Nr. *136*

Klaipėda

Dėl žemės sklypo Debreceno g. 52A  
detaliojo plano patvirtinimo

Vadovaudamasi Lietuvos Respublikos 1995 m. gruodžio 12 d. Teritorijų planavimo įstatymo Nr.I-1120 20 straipsniu, Klaipėdos miesto taryba  
**NUSPRENDŽIA:**

Patvirtinti žemės sklypo Debreceno g.52A detalų planą ( priedas - pagrindinis brėžinys).

Meras




E.Gentvilas



- DUKAKLINIAI FAZAI, JIMAI
- ESAMI PASTATAI
- NUMATOMI PASTATAI
- BUVUSIOS SKLYPO RIBOS
- NALJOS SKLYPO RIBOS
- 4-TO GYV. RAJONO PARKO RIBA
- ŠALIGATVIAI
- ASFALTO DANGA
- ESAMI IŠSAUGOMI ŽELDINIAI

PAAUKŠTINTI BORDIURUS IKI 20 CM

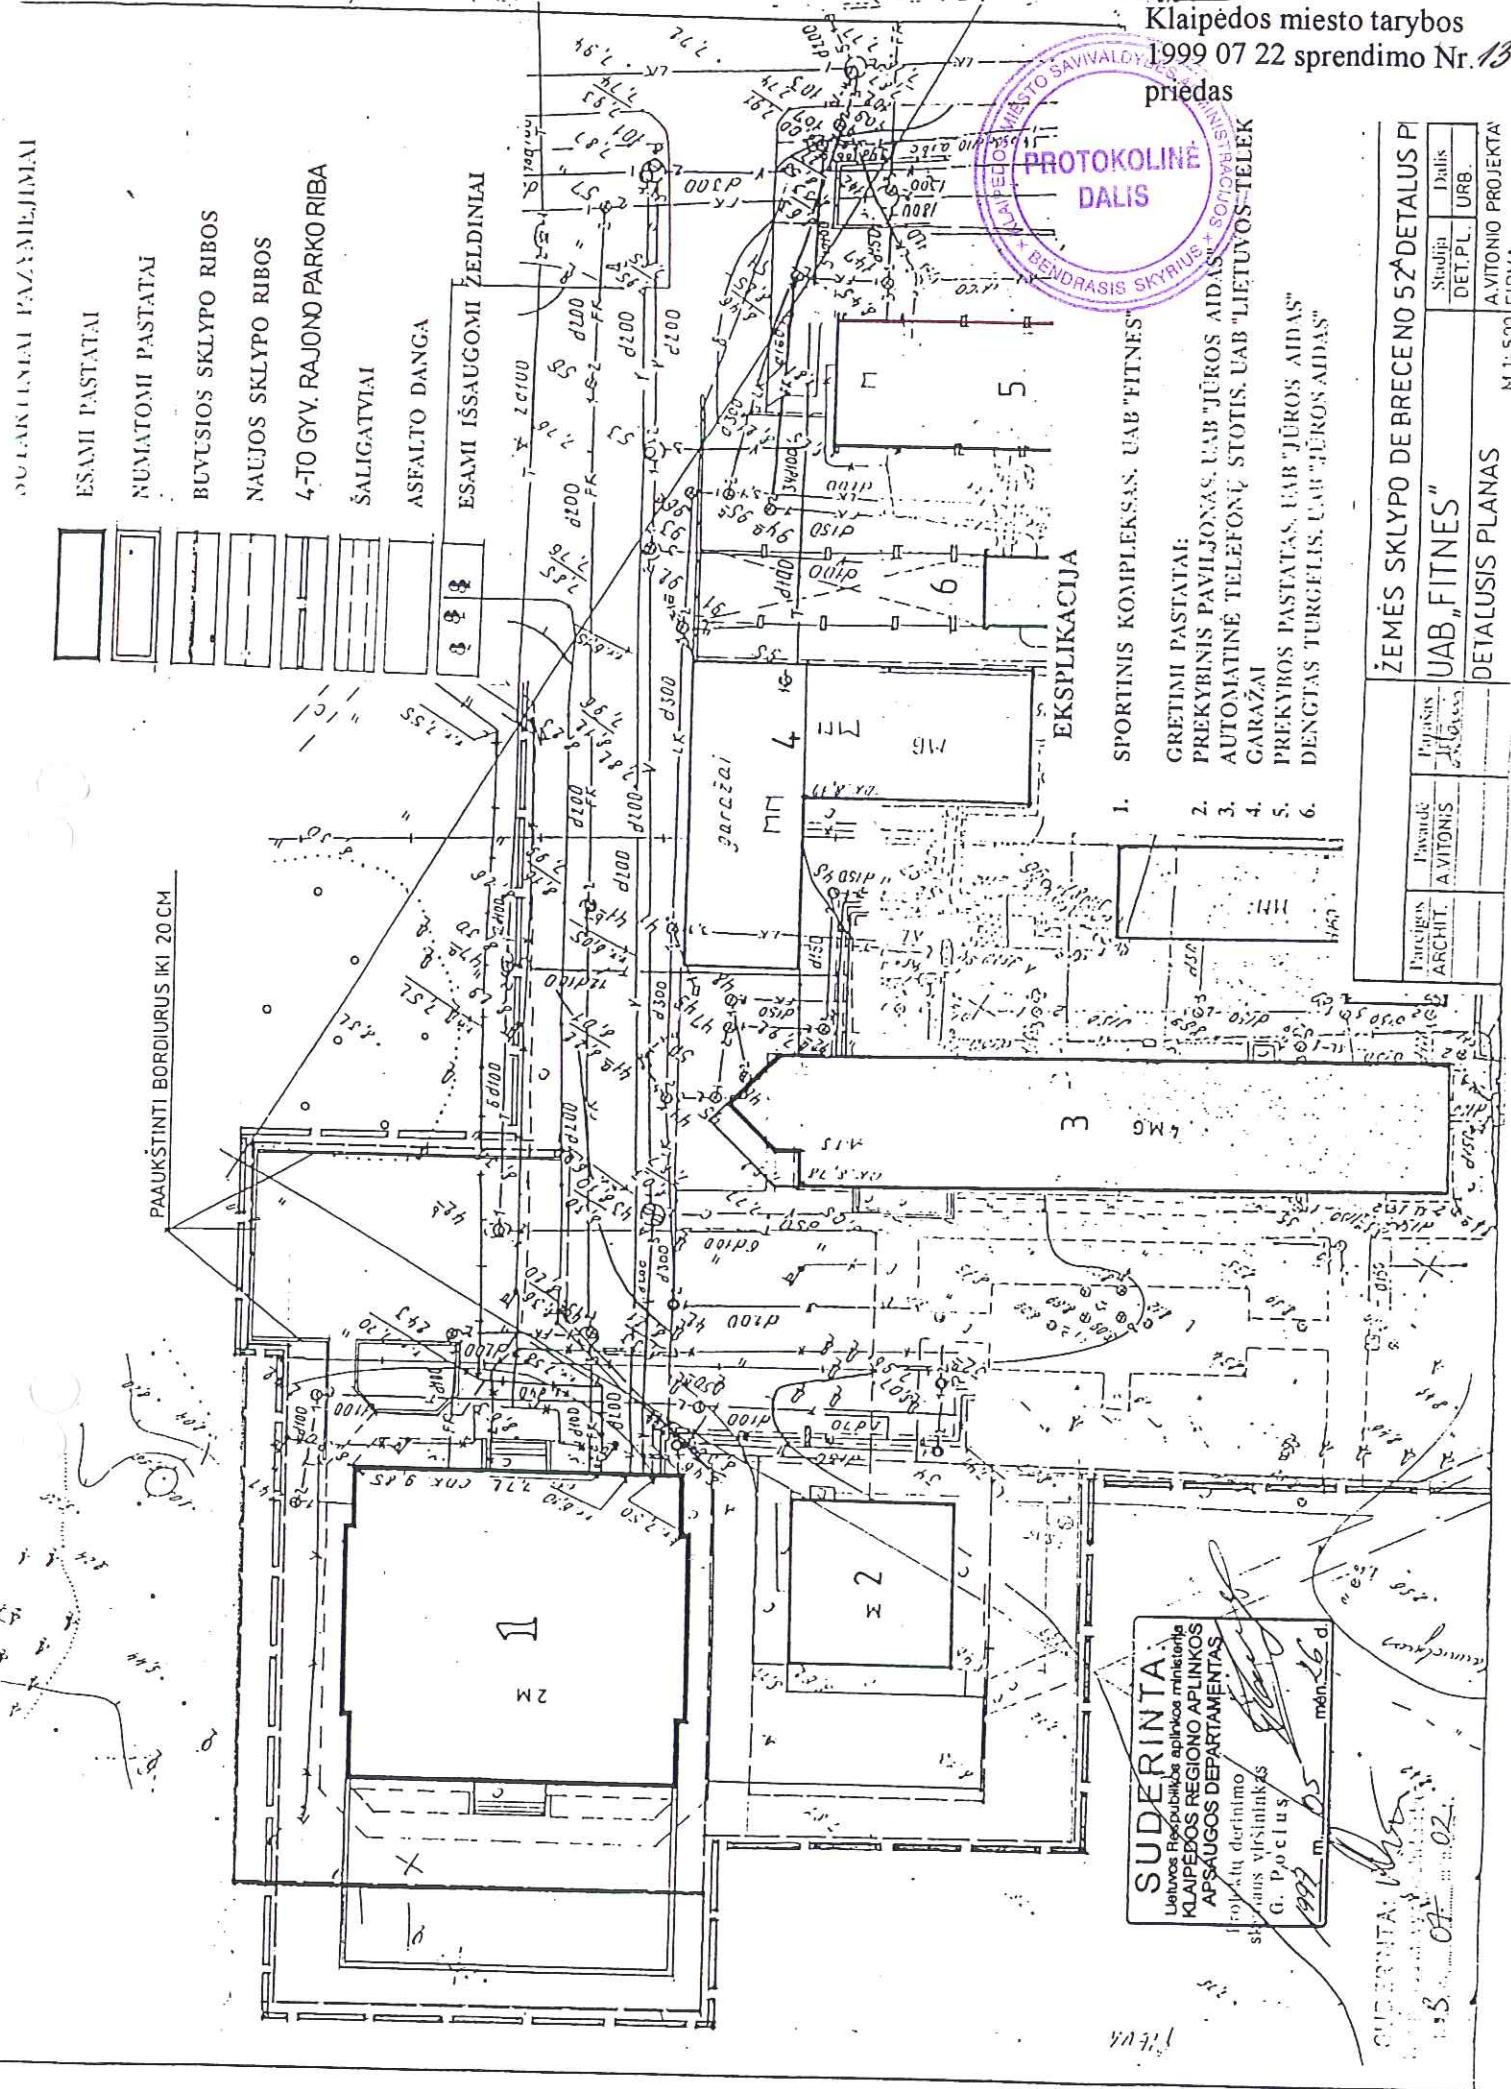

EKSPLIKACIJA

1. SPORTINIS KOMPLEKSAS, UAB "FITNES"
2. GRETINI PASTATAI: PREKYBINIS PAVILJONAS, UAB "JEROS AIDAS"
3. AUTOMATINĖ TELEFONŲ STOTIS, UAB "LIETUVOS TELEK GARAZAI"
4. PREKYBOS PASTATAI, UAB "JEROS AIDAS"
5. DENGIAS TURKELIS, UAB "JEROS AIDAS"
- 6.

Pavardė: A VITONIS		Pavardė: J. G. G. G.	
Pareigybė: ARCHIT.		Pareigybė: ARCHIT.	
Šalinys: DET.PL.		Šalinys: DET.PL.	
UAB "FITNES"		UAB "FITNES"	
ZĖMĖS SKLYPO DE BREČENO 52 DETALUS P		ZĖMĖS SKLYPO DE BREČENO 52 DETALUS P	
DETALUS PLANAS		DETALUS PLANAS	
AVITONIO PROJEKTA		AVITONIO PROJEKTA	
M 1:500		M 1:500	
FIPVA		FIPVA	

**SUDERINTA**  
Už Lietuvos Respublikos aplinkos ministro  
Klaipėdos regiono aplinkos  
apsaugos departamento  
projektu derinimo  
sakaus viršintinkas  
G. Pocius  
1999 m. 05 mėn. 26 d.

SUDERINTA: [Signature]  
1999.07.02