



**KLAIPĖDOS MIESTO SAVIVALDYBĖ
KLAIPĖDOS MIESTO TARYBA**



SPRENDIMAS

1999 07 22

Nr. 137

Klaipėda

Dėl žemės sklypų Debreceno g. 54, 54A
ir 54B detaliojo plano patvirtinimo

Vadovaudamasi Lietuvos Respublikos 1995 m. gruodžio 12 d. Teritorijų planavimo įstatymo Nr. I-1120 20 straipsniu, Klaipėdos miesto taryba
NUSPRENDŽIA:

Patvirtinti žemės sklypų Debreceno g. 54, 54A ir 54B detalų planą (priedas - pagrindinis brėžinys).

Meras



E. Gentvilas


SUTAKINIAMI PAŽYMĖJIMAI



- ESAMI PASTATAI
- NUSTATOMI PASTATAI
- GRIAUENAMI PASTATAI IR PRIESTATAI
- ESAMOS IR IŠIEKIANČIOS SKLYPO RIBOS
- BUVUSIOS SKLYPO RIBOS
- NAUJOS SKLYPO RIBOS
- 4-TO GYV. RAJONO PARKO RIBA
- ŠALICATYMAI
- ASFALTO DANGA
- ESAMI IŠSAUGOMI ŽELDINIAI

DETALIOJO PLANO SPRENDINIAI:

1. Miesto produktų parduotuvės (1) sklypo 3626 m² ribos nekeičiamos.
2. Prie prekybos pastatams (2,3,4) priskirto 1800 m² sklypo prijungti 236 m² iki Debrecono g. šaltigario ir įrengti automobilų stovėjimo aikštelių.
3. Prie prekybos paviljono (5) suriboti 1330 m² ploto sklypą, įrengti automobilų stovėjimo aikštelių.
4. Planuojamos teritorijos ribose nustatoma 4-to gyvenimo parko riba.
5. Pravažiavimė per ATS sklypo šlaures – gyv. kaimų nustatomas servitutas 20'.
6. Miesto produktų parduotuvė (1) rekonstruojama, galimas aukštūnų padidinimas iki 2a. įrengiant komercinės paskirties patalpas. Saugeliktas (6) rekonstruojamas į pagalbines patalpas (6) parogė.
7. Prekybinis pastatas (2) rekonstruojamas, galimas aukštūnų padidinimas iki 2a. įrengiant komercinės patalpas (4) ir įrengiant 30 v. kavinė. Parogė (3) rekonstruojama į pirtį.
8. Prekybos paviljonas (5) rekonstruojamas, numatoma 1-2 a. priestatas.

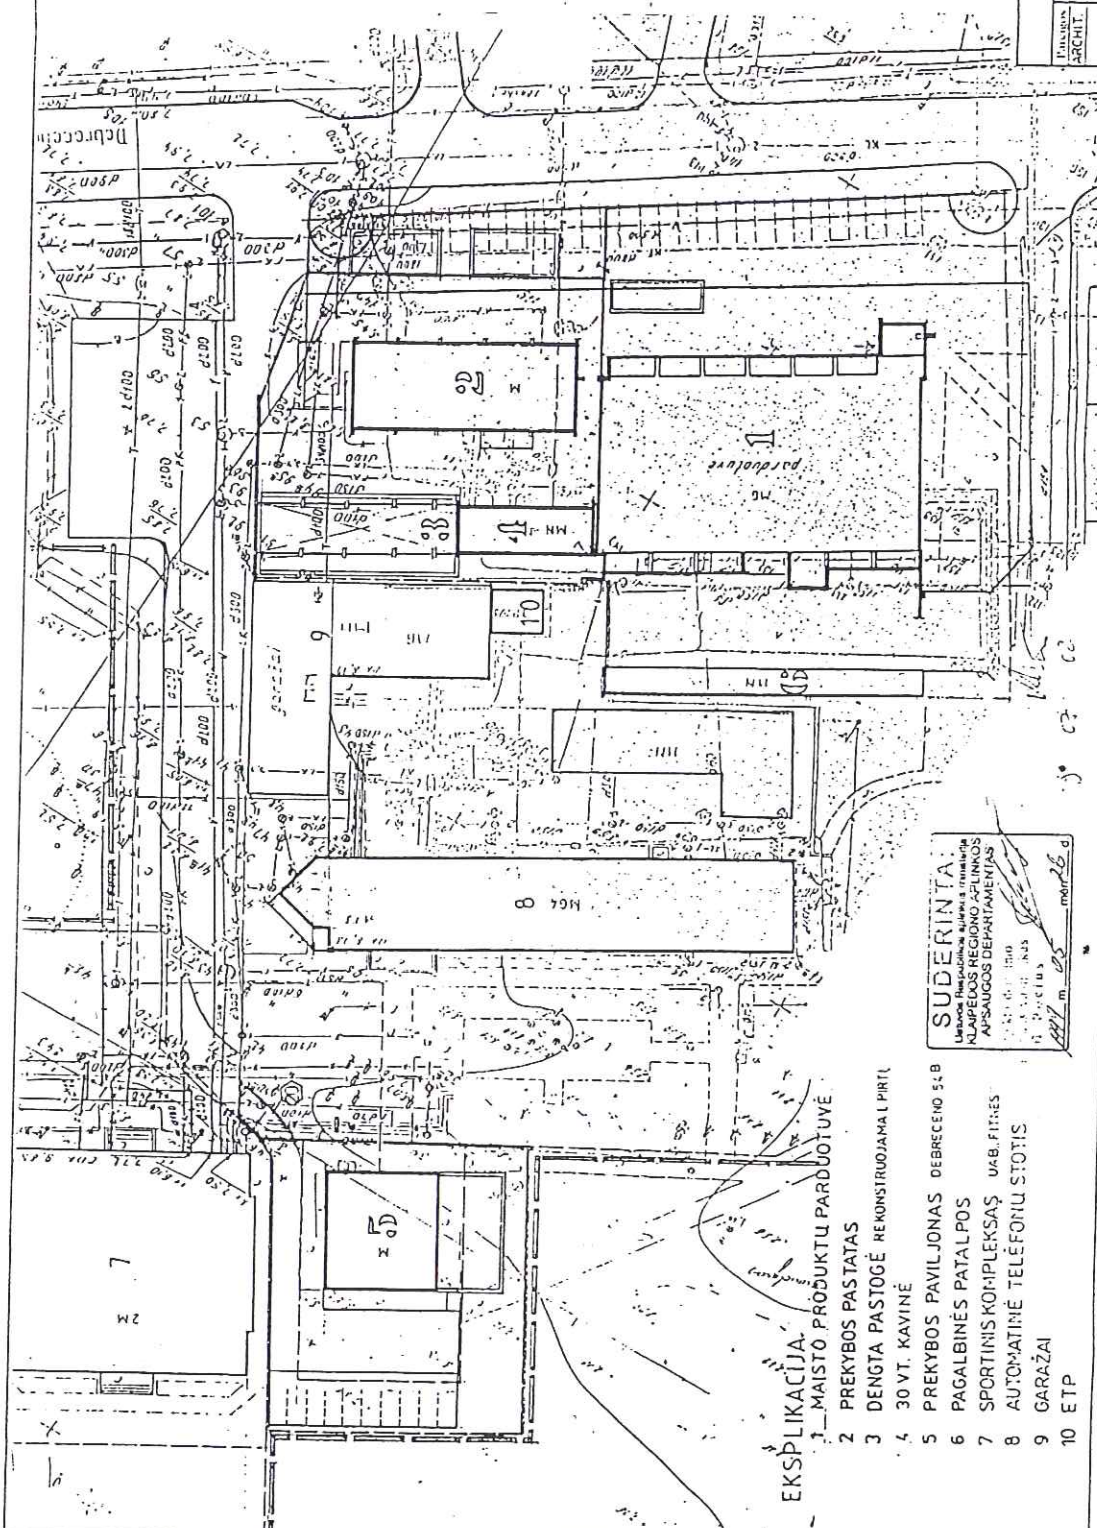

EKSPLIKACIJA:

1. MAISTO PRODUKTŲ PARDUOTUVĖ
2. PREKYBOS PASTATAI
3. DENGTA PASTOGĖ RENKSTRUOJAMA Į PIRTĮ
4. 30 VT. KAVINĖ
5. PREKYBOS PAVILJONAS DEBRECENO 54 B
6. PAGALBINĖS PATALPOS
7. SPORTINIS KOMPLEKŠAS UAB „FITNES“
8. AUTOMATINĖ TELEFONU STOTIS
9. GARAŽAI
10. ETP

SUDERINTA:
Lietuvos Respublikos ūkio ir finansų
KLAIPĖDOS REGIONO APLINKOS
APSAUGOS DEPARTAMENTAS
1999 m. 07.22
11. P. VITONIS

PLANUOJAMAS ARCHIT.	PLANUOJAMAS A. VITONIS	PARAŠYMAS	1999.07.22
NUMERAS	UAB „Jūros Aidas“	DETALE	54-54-9 DETAL
DATA	DETALUSIS PLANAS	MIESTO TARYBA	