



KLAIPĖDOS MIESTO SAVIVALDYBĖ
KLAIPĖDOS MIESTO TARYBA

SPRENDIMAS

1999 09 16

Nr. 161

Klaipėda

Dėl Klaipėdos radijo ir televizijos
stoties žemės sklypo Vasarotojų g.
detaliojo plano patvirtinimo

Vadovaudamasi Lietuvos Respublikos 1995 m. gruodžio 12 d. Teritorijų planavimo įstatymo
Nr.I-1120 20 straipsniu, Klaipėdos miesto taryba
NUSPRENDŽIA:


Patvirtinti Klaipėdos radijo ir televizijos stoties žemės sklypo Vasarotojų g. detalų planą
(priedas - pagrindinis brėžinys).

Meras

E.Gentvilas



KLAIPĖDOS RADIOJO IR TELEVIZIJOS STOTIES ŽEMĖS SKLYPO DETALUSIS PLANAS M 1 : 500

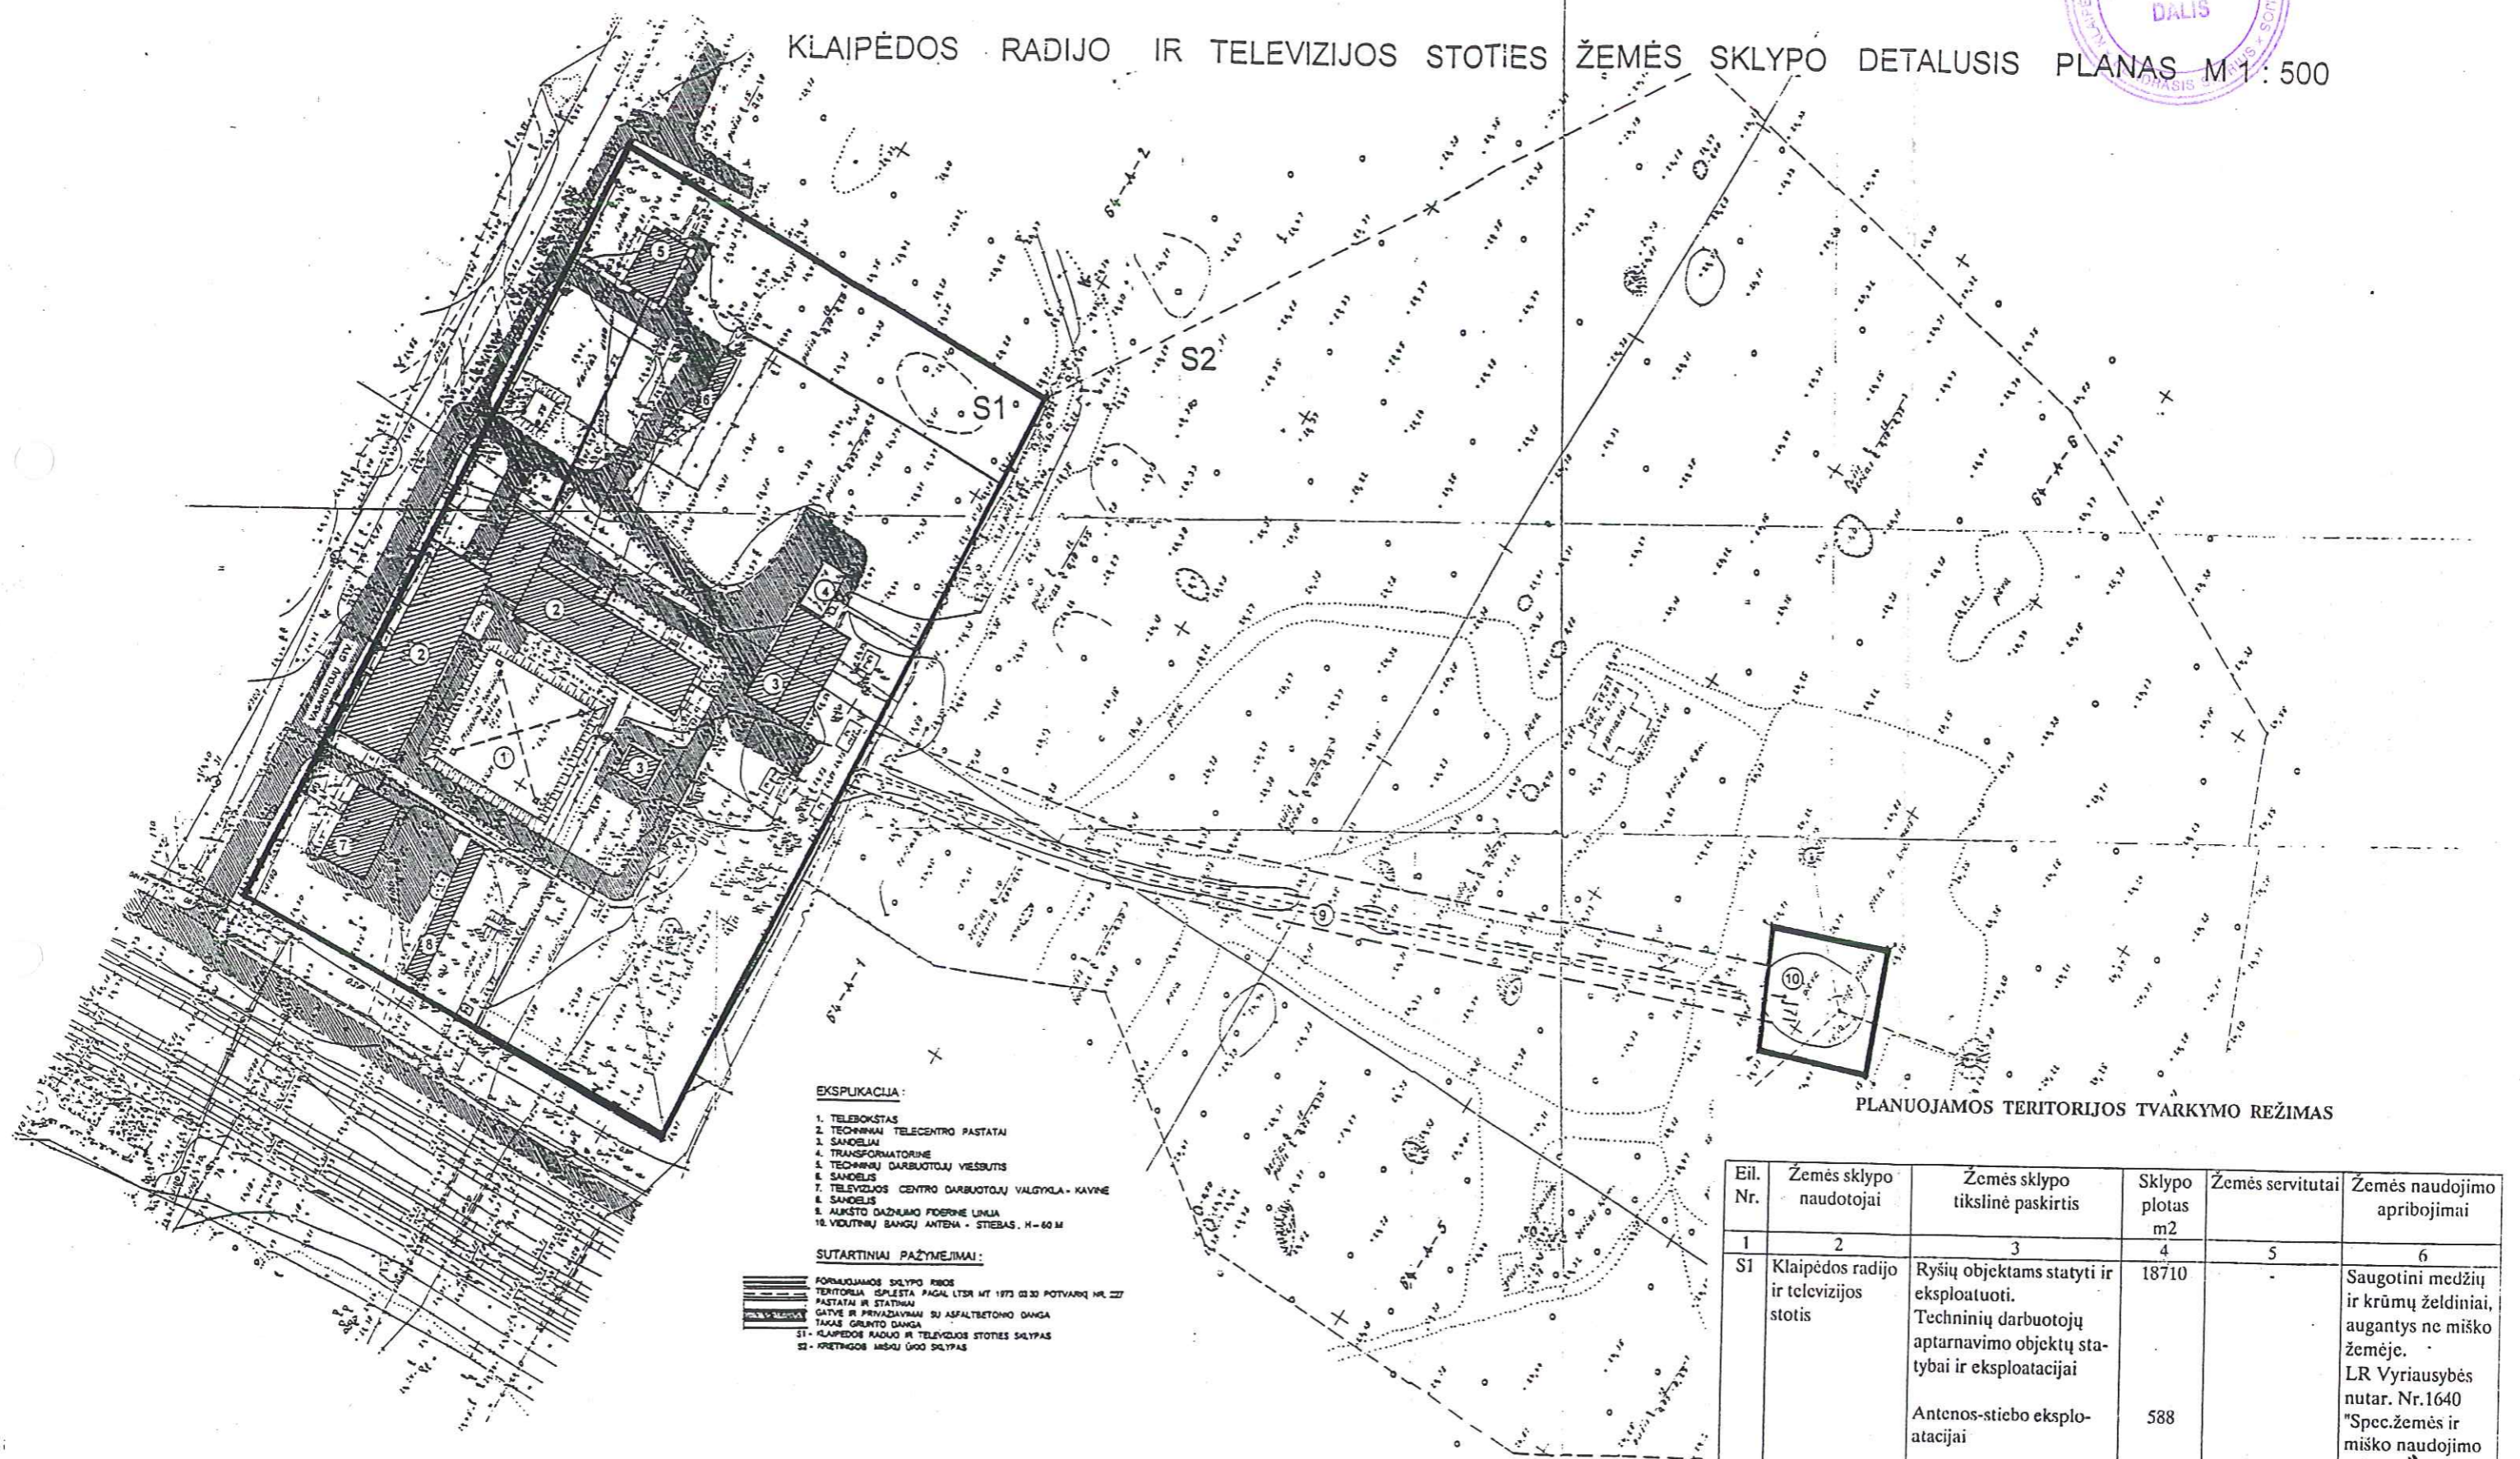

- EKSPLIKACIJA:**
1. TELEBOKŠTAS
 2. TECHNINIAI TELECENTRO PASTATAI
 3. SANDĖLIAI
 4. TRANSFORMATORINĖ
 5. TECHNINŲ DARBUOTOJŲ VIEŠBUTIS
 6. SANDĖLIS
 7. TELEVIZIJOS CENTRO DARBUOTOJŲ VALGYKLA - KAVRNE
 8. SANDĖLIS
 9. AUKŠTO GAŽNUMO FIDERNĖ LINIJA
 10. VIDUTINŲ BANGŲ ANTENA - STIEBAS, H=60 M
- SUTARTINIAI PAŽYMĖJIMAI:**
- FORMUOJAMOS SKLYPO RIBOS
 - TERITORIJA ISPLESTA PAGAL LTR MT 1973 0330 POTVARKĮ NR. 27
 - PASTATAI IR STATYBINIAI
 - GATVĖ IR PRIVADAVIMAI SU ASFALTBETONO DANGA
 - TAKAS GALINTO DANGA
 - S1 - KLAIPĖDOS RADIOJO IR TELEVIZIJOS STOTIES SKLYPAS
 - S2 - KRETINGOS MIŠKŲ ŪKO SKLYPAS

PLANUOJAMOS TERITORIJOS TVARKYMO REŽIMAS

Eil. Nr.	Žemės sklypo naudotojai	Žemės sklypo tikslinė paskirtis	Sklypo plotas m ²	Žemės servitutai	Žemės naudojimo apribojimai
1	2	3	4	5	6
S1	Klaipėdos radiojo ir televizijos stotis	Ryšių objektams statyti ir eksploatuoti. Techninių darbuotojų aptarnavimo objektų statybai ir eksploatacijai Antenos-stiebo eksploatacijai	18710 588		Saugotini medžių ir krūmų želdiniai, augantys ne miško žemėje. LR Vyriausybės nutar. Nr.1640 "Spec.žemės ir miško naudojimo sąlygos" XXVII skirsnis.
S2	Kretingos miškų ūkio urėdija	Miškų ūkio veiklai	5312	30*	Teisė aptarnauti komunikacijas ir inžinerinius įrenginius

UŽSAKOVAS: AB "LIETUVOS RADIO IR TELEVIZIJOS CENTRO" KLAIPĖDOS RTV STOTIS			KLAIPĖDOS RADIO IR TELEVIZIJOS STOTIES ŽEMĖS SKLYPO ADRESU VASAROTOJŲ 2.2b, 2c DETALUSIS PLANAS		
PAREIG.	PAVAIČIS	PARŠAS	Stadija	Dalis	Lapas
PROJ.VO.	V. DANTIENE	<i>[Signature]</i>	DET.PL	URB	3
ARCH.	V. DANTIENE	<i>[Signature]</i>	DETALIOJO PLANO PAGRINDINIS BRĖŽINYS M 1 : 500		V. DANTIENĖS PROJEKTAVIMO FIRMA