



KLAIPĖDOS MIESTO VALDYBA

GAUTA
1998.10 mėn. 21 d.
Nr. 251

SPRENDIMAS

1999 09 30

Nr.

419

Klaipėda

Dėl žemės sklypo Rimkuose (kadastrinis
Nr. 5544/0021:4) detaliojo plano patvirtinimo

Vadovaudamasi Lietuvos Respublikos 1995m. gruodžio 12d. Teritorijų planavimo įstatymo Nr. I-1120 20 straipsniu, Statybos ir urbanistikos ministerijos 1996m. lapkričio 15d. įsakymu Nr.159 patvirtintų Detaliųjų planų taisyklių 55 punktu bei Klaipėdos miesto tarybos 1997-08-07 sprendimu Nr.63 "Dėl įgaliojimų suteikimo Valdybai tvirtinti supaprastinta tvarka parengtus detaliuosius planus", Klaipėdos miesto valdyba

NUSPRENDŽIA:

1. Patvirtinti žemės sklypo Rimkuose (kadastrinis Nr.5544/0021:4) detalių planą (priedas - 2 brėžiniai).
2. Nustatyti, kad planavimo organizatorius galės naudotis projektuojamu įvažiavimo keliu iš kelio Palanga-Silutė, kol nebus vykdomi šio kelio rekonstrukcijos darbai.

Merąs



E.Gentvilas


Teritorijos raidos programa

Klaipėdos miesto valdybos
1999 09 30 sprendimo Nr. 419
priedas



SUTARTINIAI ŽYMĖJIMAI:

- ESAMOS SKLYPŲ RIBOS
- ESAMI STATINIAI
- PERPLANUOJAMŲ SKLYPŲ RIBOS
- NUMATOMI KOMERCINĖS-ŪKINĖS PASKIRTIES SKLYPAI
- PLANUOJAMAS SKLYPAS
- INŽINERINIŲ KOMUNIKACIJŲ JUOSTA
- MAGISTRALINIO KELIO SANITARINĖ ZONA
- Pagal "Teritorijos prie buvusio veršidės pastato Rimkų gyvenvietėje detalų planą" numatytos vandens talpos po 60m³
- PARKINGAS

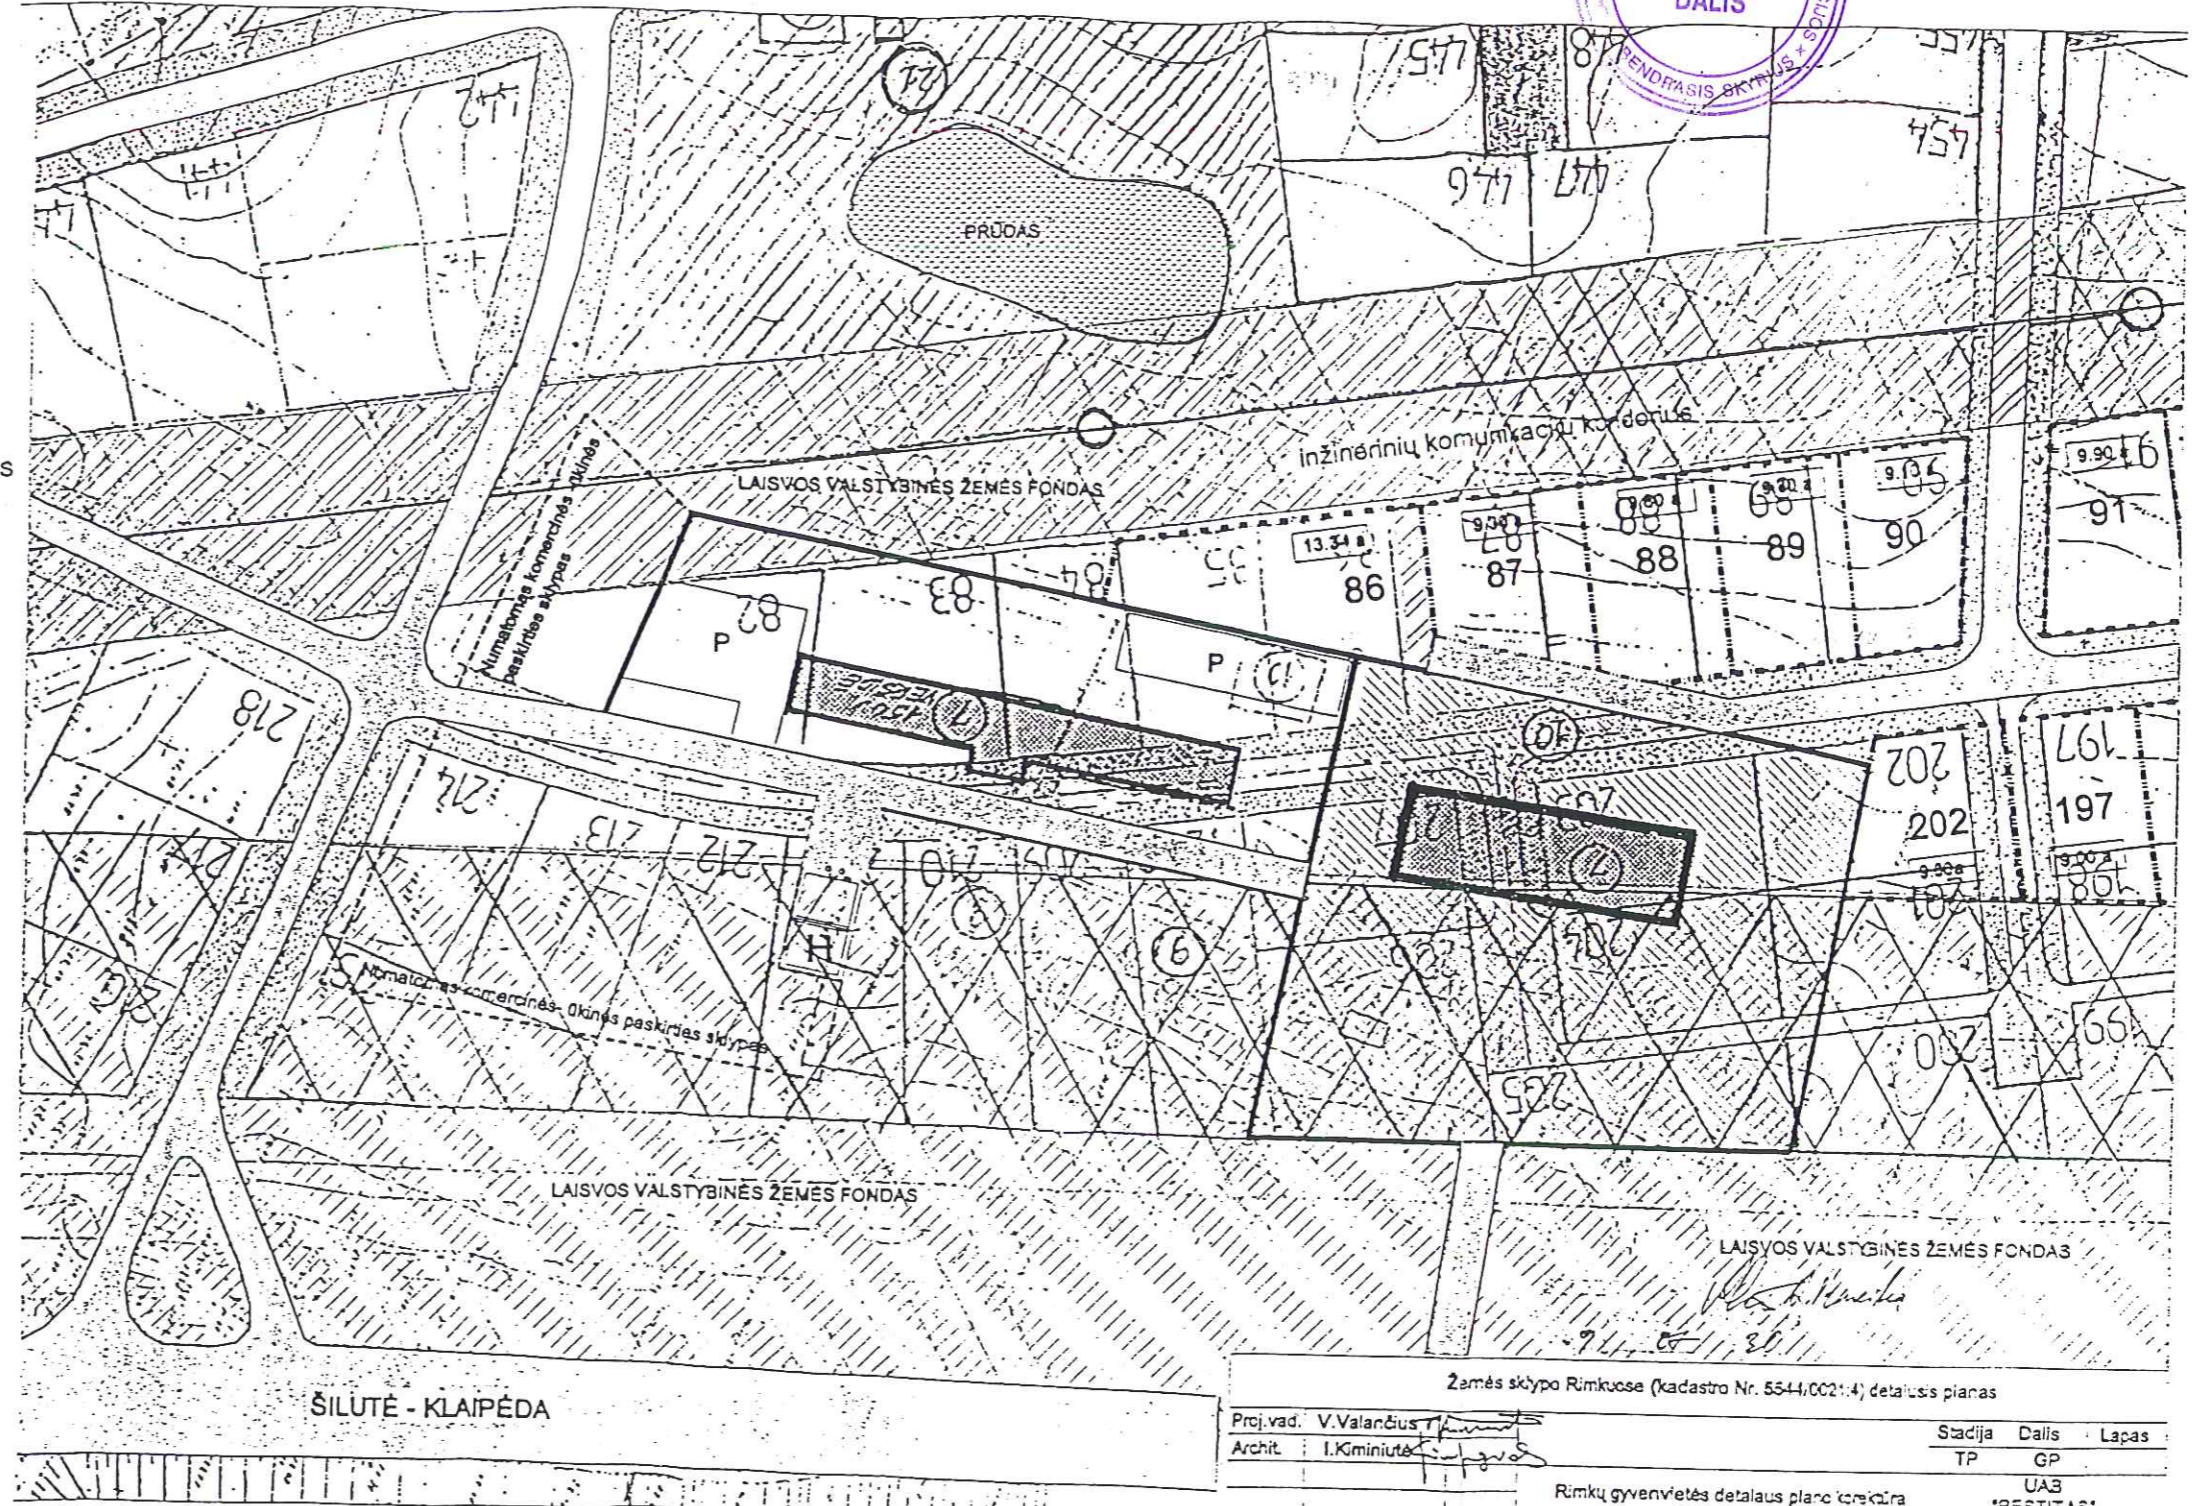

ŠILUTĖ - KLAIPĖDA

Žemės sklypo Rimkuose (kadastro Nr. 5544:0021:4) detalus planas

Proj.vad. V.Valančius	Stadija	Dalis	Lapas
Archit. I.Kminiute	TP	GP	
Rimkų gyvenvietės detalus plano korektūra			UAB "RESTITAS"