



KLAIPĖDOS MIESTO VALDYBA



SPRENDIMAS

1999 09 30

Nr. 420
Klaipėda

Dėl Klaipėdos miesto geležinkelio
stoties ribų specialiojo plano patvirtinimo

Vadovaudamasi Lietuvos Respublikos 1995m. gruodžio 12d. Teritorijų planavimo įstatymo Nr. I-1120 14 straipsniu bei aplinkos ministro 1998m. lapkričio 2d. įsakymu Nr.211 patvirtintų Specialiojo planavimo dokumentų rengimo, derinimo ir tvirtinimo bendrųjų taisyklių 38 punktu, Klaipėdos miesto valdyba

NUSPRENDŽIA:


1. Patvirtinti Klaipėdos miesto geležinkelio stoties ribų specialųjį planą (priedas - pagrindinis brėžinys).
2. Įpareigoti SPAB "Lietuvos geležinkeliai" per vieną mėnesį po specialiojo plano patvirtinimo nugriauti buvusio gaisrinės pastato Priestoties g.3a liekanas ir aptvėrimus.
3. Įpareigoti SPAB "Lietuvos geležinkeliai" suremontuoti pėsčiųjų tiltą per geležinkelį.



E.Gentvilas



KLAIPĖDOS GELEŽINKELIO STOTIES RIBU, SPECIALUSIS PLANAS

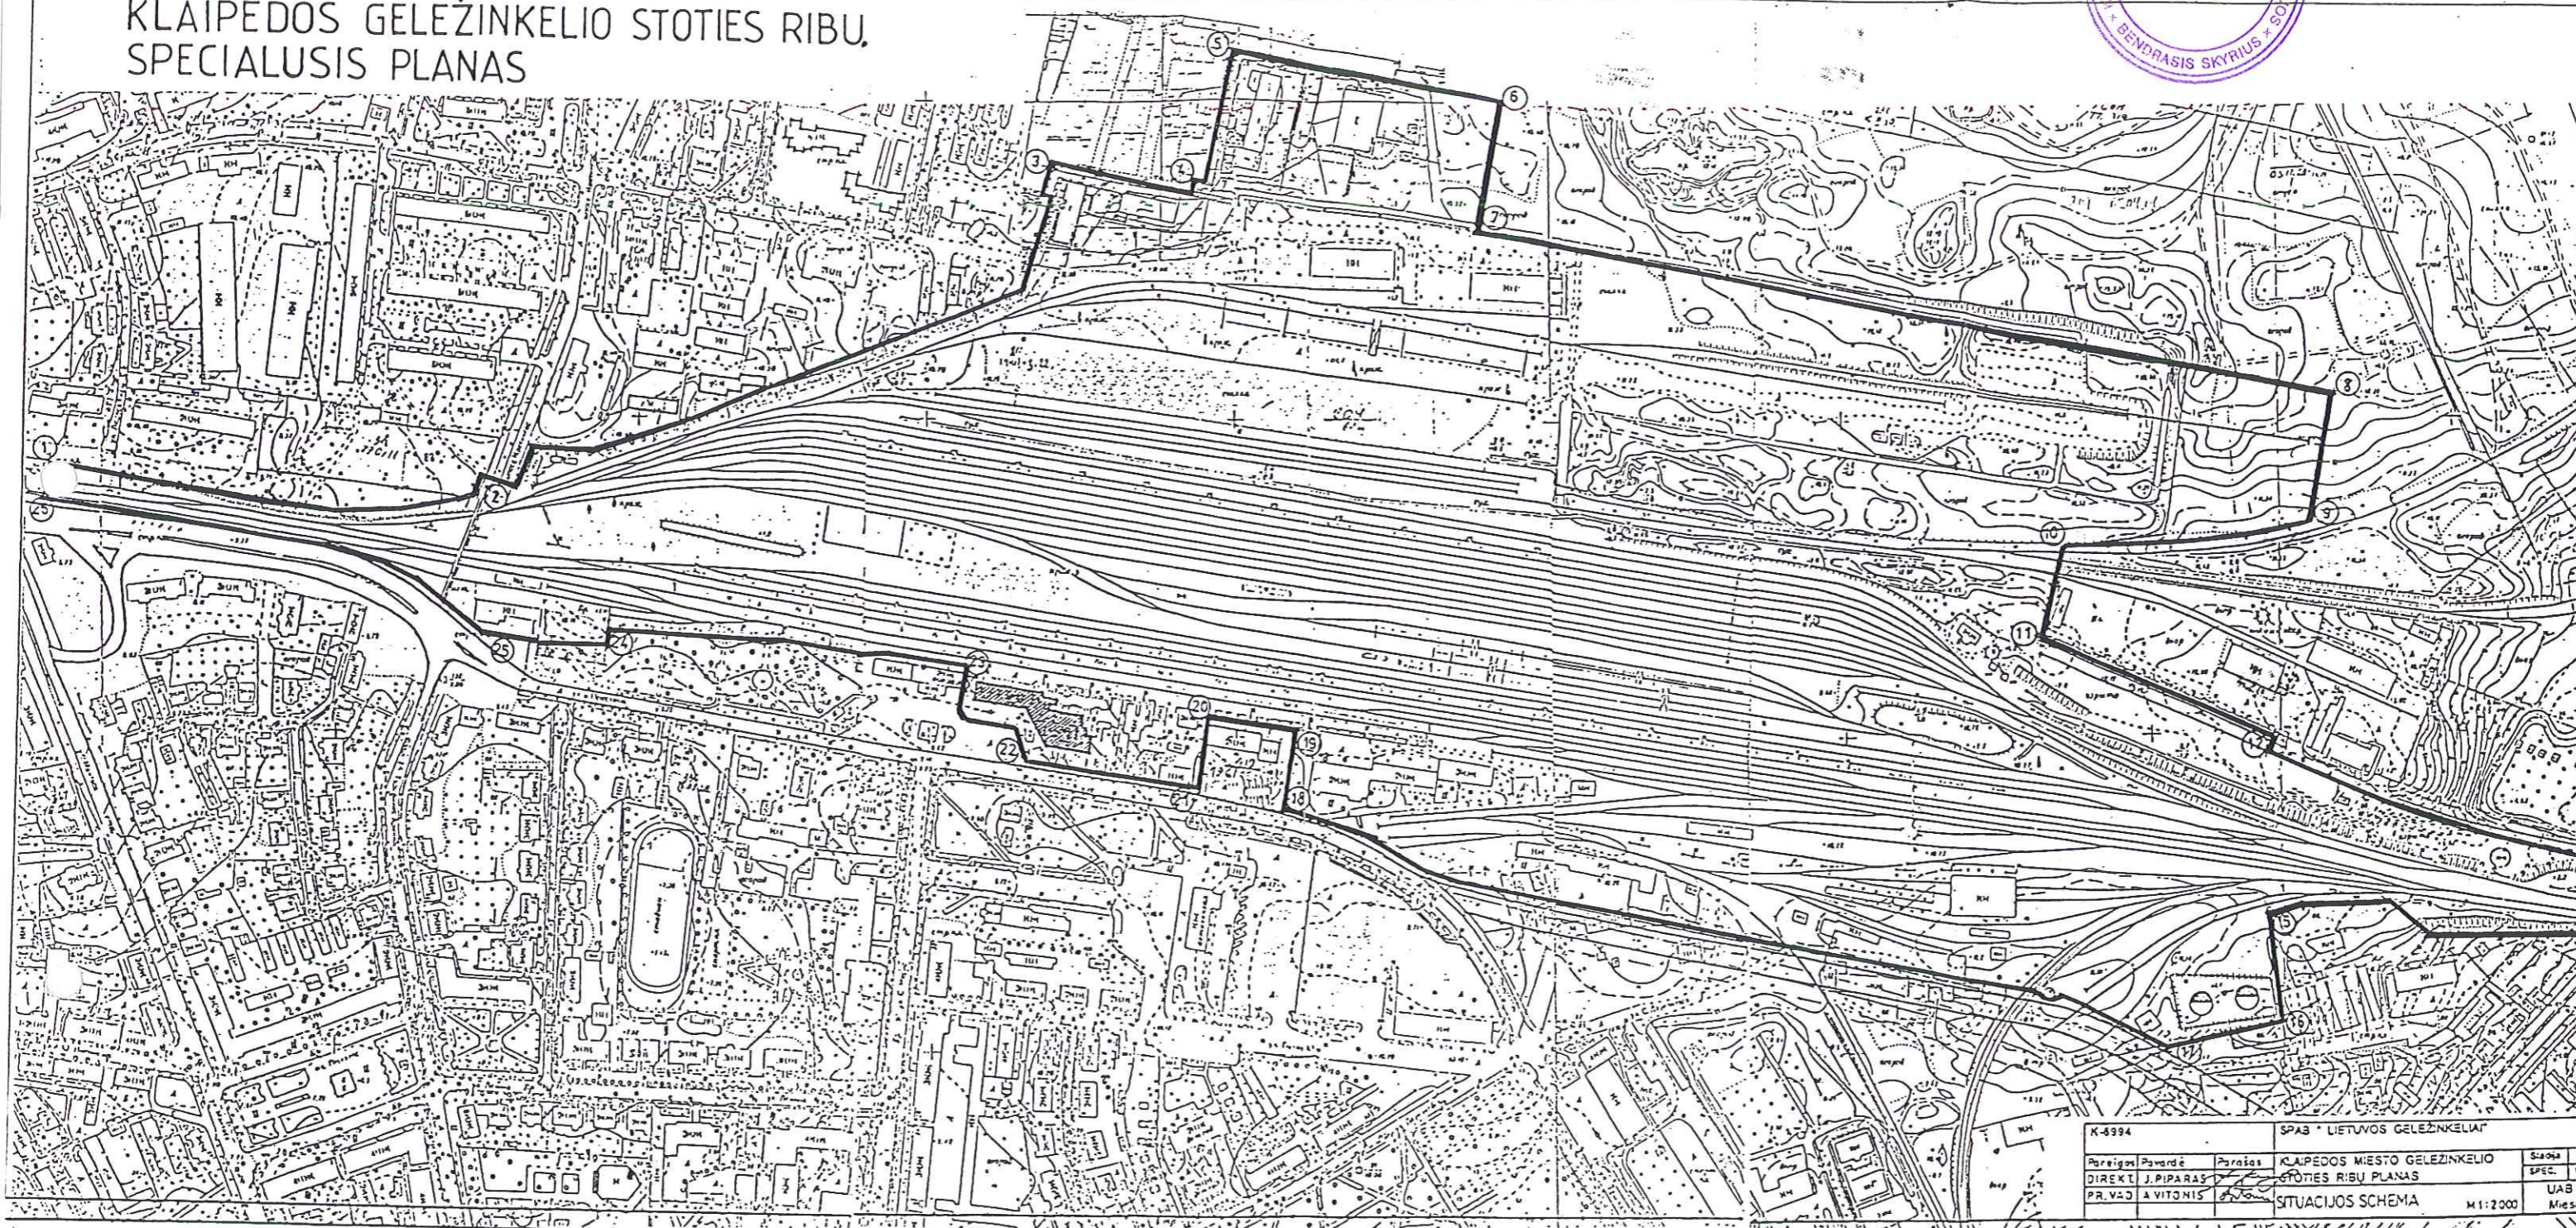

K-4994			SPAB "LIETUVOS GELEŽINKELIAI"	
Pareigis	Pavardė	Paršas	KLAIPĖDOS MIESTO GELEŽINKELIO	Schema
DIREKT.	J. PIPARAS		STOTIES RIBU PLANAS	SPEC.
PR. VAD.	A. VITONIS		SITUACIJOS SCHEMA	UAB
				Miest.
				M 1:2000