


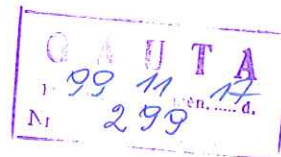

## KLAIPĖDOS MIESTO VALDYBA



## SPRENDIMAS

1999 11 11

Nr.

189

Klaipėda

### DĖL ŽEMĖS SKLYPO DUBYSOS G.35 DETALIOJO PLANO PATVIRTINIMO

Vadovaudamasi Lietuvos Respublikos 1995m. gruodžio 12d. Teritorijų planavimo įstatymo Nr. I-1120 20 straipsniu, Statybos ir urbanistikos ministerijos 1996m. lapkričio 15d. įsakymu Nr.159 patvirtintų Detaliųjų planų taisyklių 55 punktu bei Klaipėdos miesto tarybos 1997 08 07 sprendimu Nr.63 "Dėl įgaliojimų suteikimo Valdybai tvirtinti supaprastinta tvarka parengtus detaliuosius planus", Klaipėdos miesto valdyba


**NUSPRENDŽIA :**

Patvirtinti žemės sklypo Dubysos g. 35 detalių planą (priedas - pagrindinis brėžinys).

Meras



E.Gentvilas

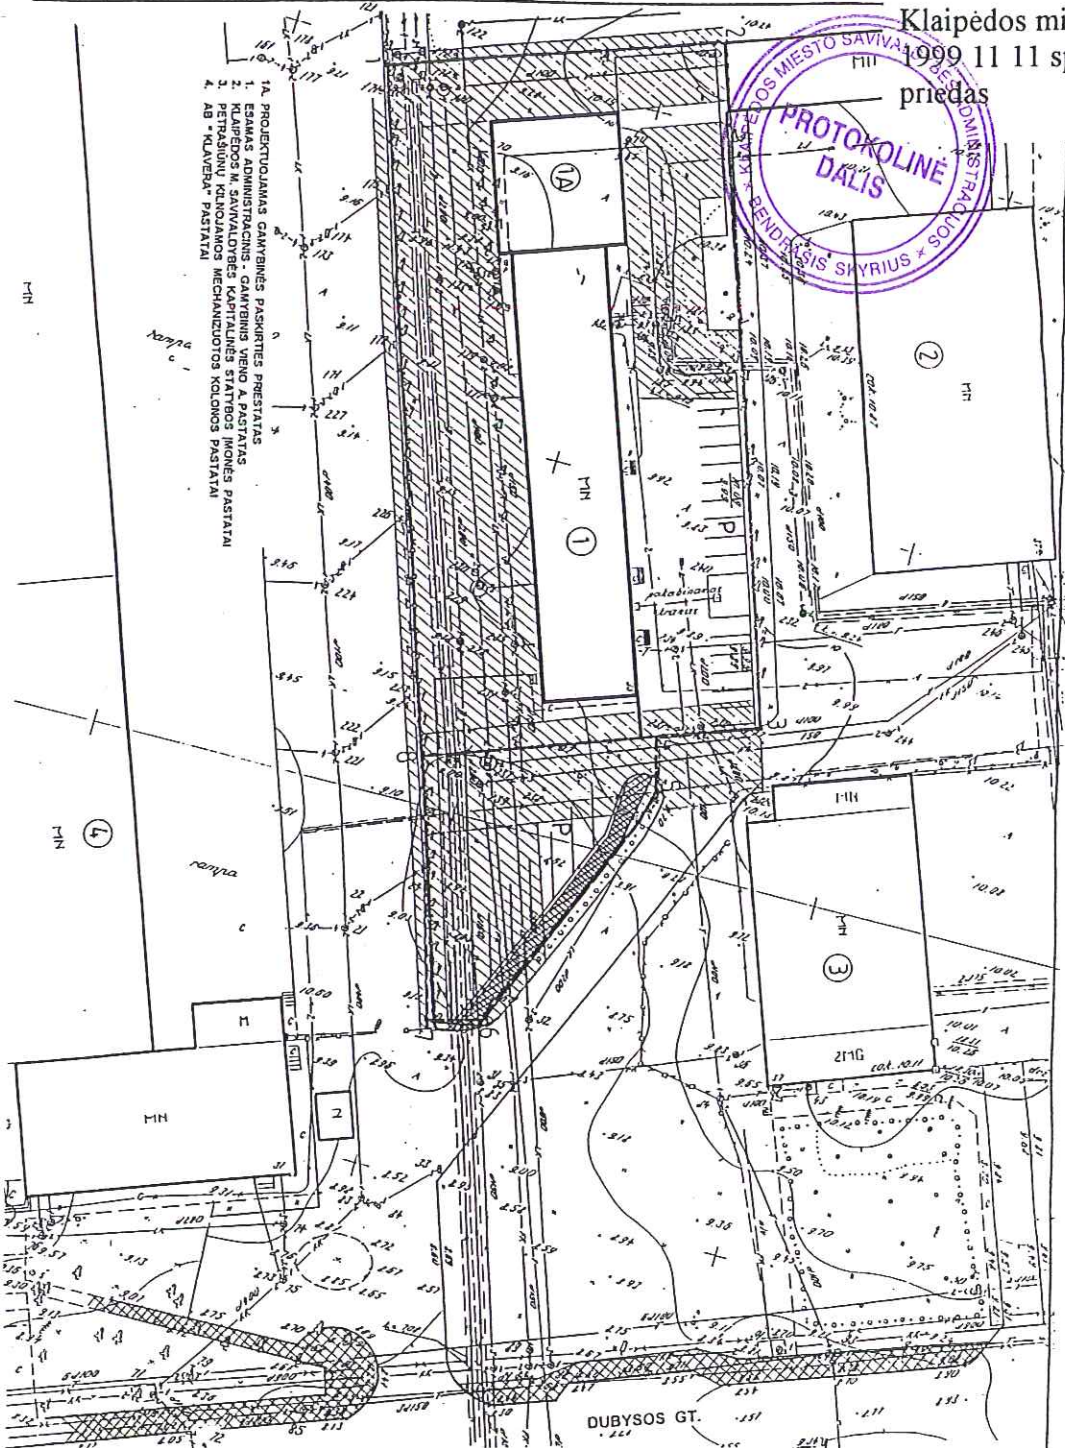

1. ESAMOS ADMINISTRACIJOS - GAMYBOS VENO A. PASTATAS
2. KLAIPĖDOS M. SAVIVALDYBĖS ARCHITECTŪRINIS STATYBOS MONOS PASTATAS
3. PETRAŠIŪNŲ KILNOJAMOS MECHANIZUOTOS KOLIDOS PASTATAI
4. AB "KLAIVERA" PASTATAI

PLANUOJAMO ŽEMĖS SKLYPO  
REGLAMANTAS

1.	ŽEMĖS SKLYPO NAUDOTOJAS	UAB "FOLIUMAS"
2.	PAGRINDINĖ TIKSLINĖ ŽEMĖS SKLYPO NAUDOJIMO PASIRKIS	PRAMONINĖ - ŪKINĖ (KODAS 410) KOMERCINĖ (KODAS 409)
3.	ŽEMĖS SKLYPO PLOTAS T.Į.ĮARPE ESAMO SKLYPO PAPILDOMO	5115 M <sup>2</sup> 4350 M <sup>2</sup> 765 M <sup>2</sup>
4.	ARCHITECTŪRINIAI - URBANISTINIAI APRAIBOJIMAI	REKONSTRUOJAMAS IR NEUJŪKINIS PASTATAS PASTATAS (KODAS 409) SKLYPO UŽSTATYMO PRO. CENTIMAS - 30 %
5.	ŽEMĖS SERVITUTAI	30%

30% - Tiesioginiai ir nepatvirtinti potekniai ir antgamtiniai pavieniai dantukai, kameliniai ir kitas komunikacijos.

- 1-3-3-4-5-6-7-8 - PLANUOJAMO SKLYPO RIBOS
- 4-5-6-7-8 - PAPILDOMAI PRISKIRIAMO SKLYPO RIBOS
- ESAMI KELIAI IR PRIVALOMI
- ESAMI PĖSICIŪJŲ TAKAI
- PROJEKTUOJAMI PĖSICIŪJŲ TAKAI
- INŽINERINIŲ TINKLŲ APSAUGOS ZONOS

**SVARSTOMA**  
1999.10.19 99

*[Signatures]*

Planuotojo organizacijos:	UAB "FOLIUMAS"	ŽEMĖS SKLYPO DUEKSO 37:38 KLAIPĖDOJE	UAB "KLAIPĖDOS MESTROPLANAS"
PAREIGOS I PAVARDE PARABAS	DETALUSIS PLANAS	DETALE	D.P.L.
Proj.vad.	V.Darin	DETALUSIS PLANO PAGRINDINIS	UAB "KLAIPĖDOS MESTROPLANAS"
Architektas	V.Darin	BRĖŽINYS N.1:350	INVESTUOLENTAS