

AneCirtelW. J.



KLAIPĖDOS MIESTO TARYBA

SPRENDIMAS

1999 11 25 Nr. 210

DĖL ŽEMĖS SKLYPO JONIŠKĖS G.3 DETALIOJO PLANO PATVIRTINIMO

Vadovaudamasi Lietuvos Respublikos 1995 m. gruodžio 12 d. Teritorijų planavimo įstatymo Nr.I-1120 20 straipsniu, Klaipėdos miesto taryba
NUSPRENDŽIA:

1. Patvirtinti žemės sklypo Joniškės g. 3 detalų planą (priedas - pagrindinis brėžinys).
2. Įpareigoti planavimo organizatorių, rengiant kontrolės punkto pastato (plane Nr.04) rekonstrukcijos techninį projektą, numatyti papildomas automobilių stovėjimo vietas.
3. Nustatyti, kad šeimyninio laisvalaikio ir sporto centro techninis projektas turi būti pateiktas svarstyti Miesto užstatymo tarybai.

Meras


E.Gentvilas





Klaipėdos miesto tarybos
1999 11 25 sprendimo Nr. 210
priedas

PROJEKTO
DALIS

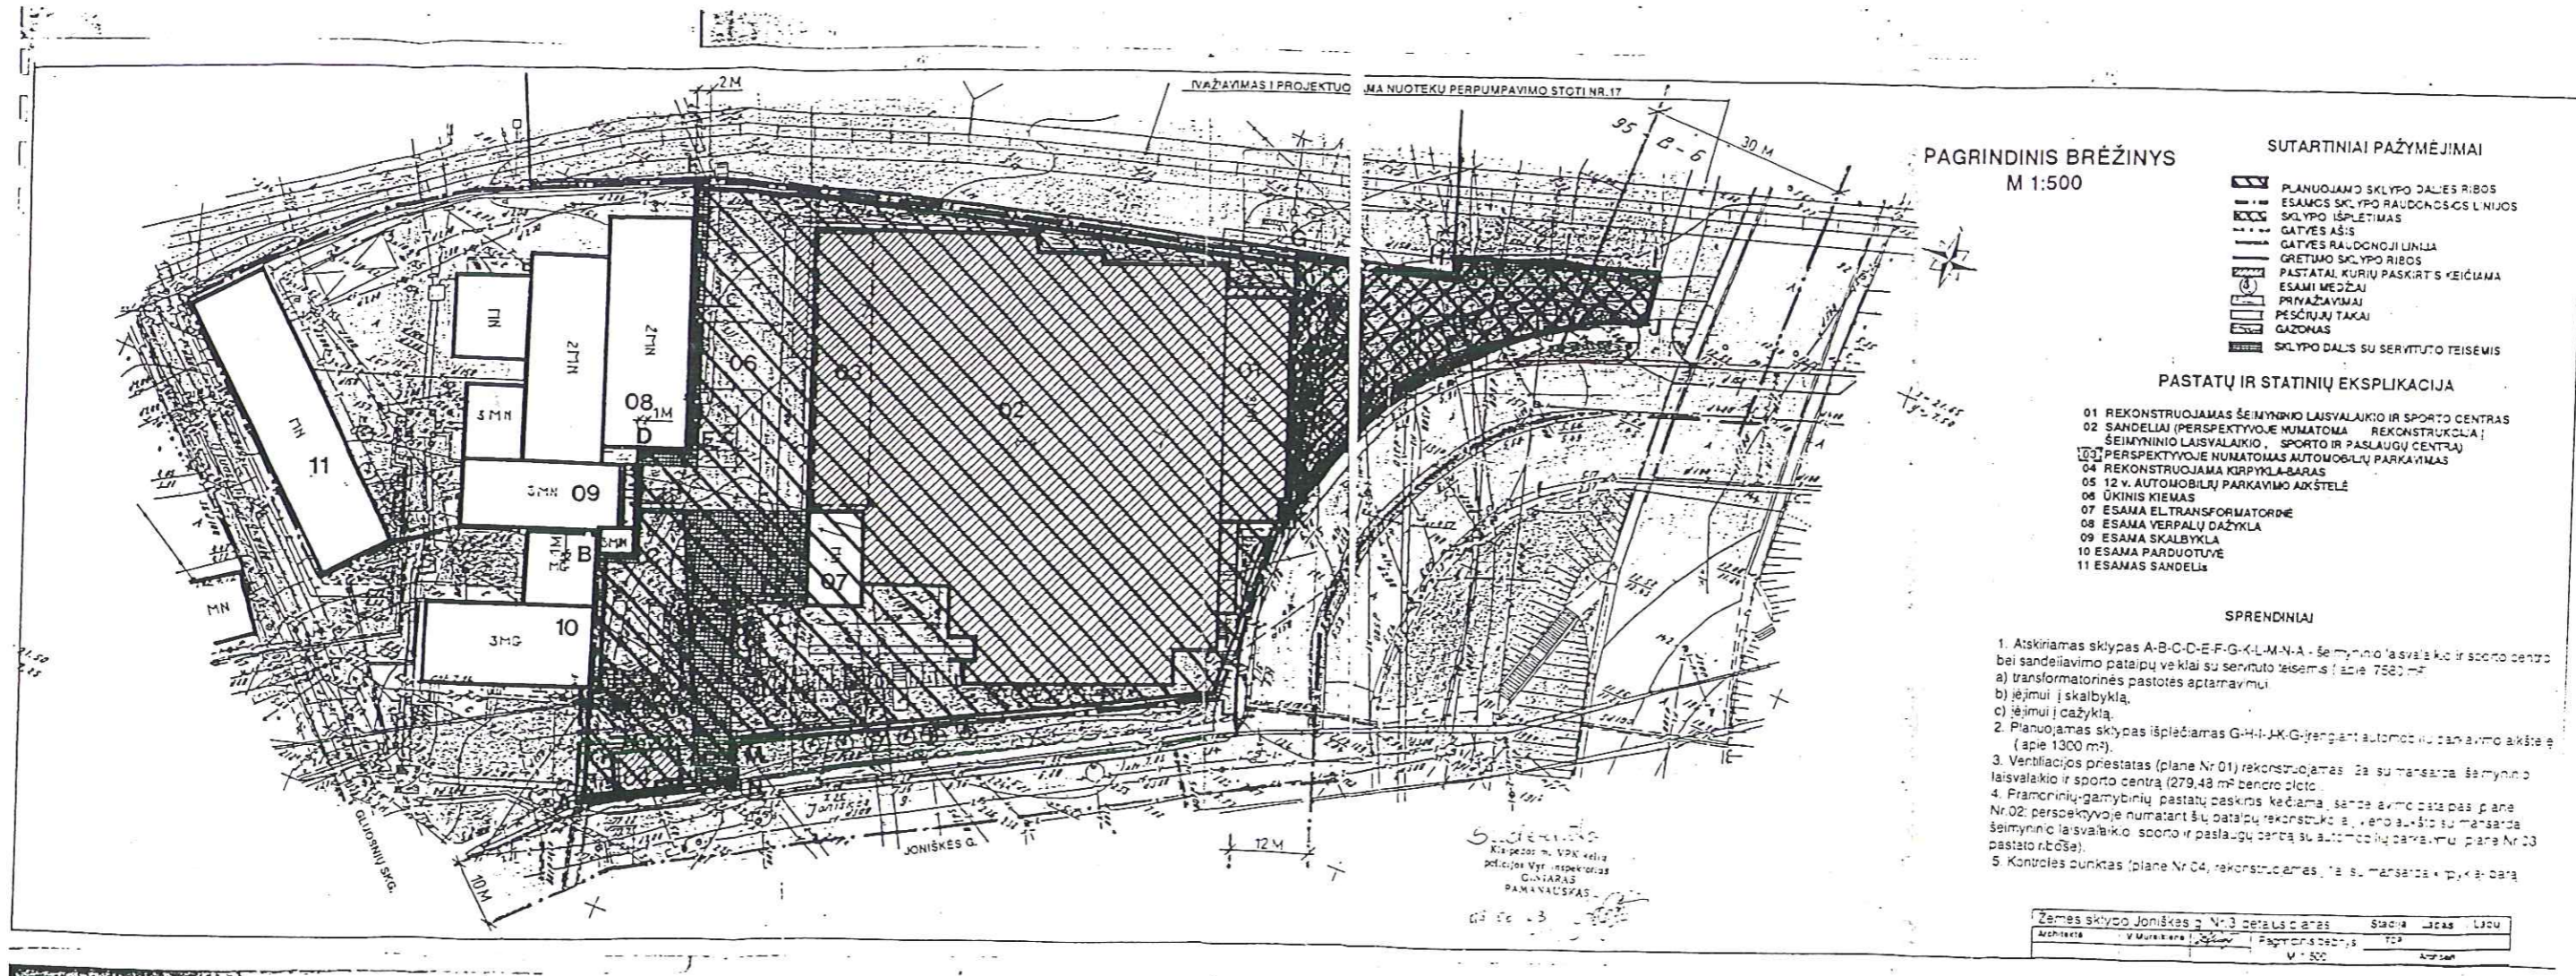

PAGRINDINIS BRĖŽINYS
M 1:500

SUTARTINIAI PAŽYMĖJIMAI

- PLANUOJAMO SKLYPO DALIES RIBOS
- ESAMOS SKLYPO RAUDONOSIOS LINIJOS
- SKLYPO IŠPLETIMAS
- GATVĖS AŠIS
- GATVĖS RAJONOJIMUI LINIJA
- EGZISTUOJAMO SKLYPO RIBOS
- PASTATAI, KURIŲ PASKIRTIS KEIČIAMA
- ESAMI MEDŽIAI
- PRIVAŽAVIMAI
- PĖSICIJAVIMAI
- PĖSICIJAVIMAI
- GAZONAS
- SKLYPO DALIS SU SERVITUOTE TEISEMIS

PASTATŲ IR STATINIŲ EKSPLIKACIJA

- 01 REKONSTRUOJAMAS ŠEIMYNINIO LAISVALAIKIO IR SPORTO CENTRAS
- 02 SANDĖLIAI (PERSPEKTYVOJE NUMATOMA REKONSTRUKCIJA) ŠEIMYNINIO LAISVALAIKIO, SPORTO IR PASLAUGŲ CENTRUI
- 03 PERSPEKTYVOJE NUMATOMAS AUTOMOBILIŲ PARKAVIMAS
- 04 REKONSTRUOJAMA KIRPYKLĀ-BARA
- 05 12 v. AUTOMOBILIŲ PARKAVIMO AKSTELĖ
- 06 ŪKINIS KIEMAS
- 07 ESAMA EL. TRANSFORMATORINĖ
- 08 ESAMA VERPALŲ DAŽYKLA
- 09 ESAMA SKALBYKLA
- 10 ESAMA PARDUOTUVĖ
- 11 ESAMAS SANDĖLIUS

SPRENDINIAI

1. Atskiriamas sklypas A-B-C-D-E-F-G-K-L-M-N-A - šeimyninio laisvalaikio ir sporto centro bei sandėliavimo patalpų vežimui su servituote teisėmis (apie 7500 m²):
 - a) transformatorinės pastotės aptamavimui
 - b) įėjimui į skalbyklą
 - c) įėjimui į dažyklą
2. Planuojamas sklypas išplėdijamas G-H-I-J-K-G-įrengiant automobilų parkavimo aikštelę (apie 1300 m²).
3. Ventiliacijos priestatas (plane Nr. 01) rekonstruojamas, su mansarda šeimyninio laisvalaikio ir sporto centrui (279,48 m² bendro ploto).
4. Framoninių-gamybinių pastatų paskirtis keičiama, sandėliavimo patalpos plane Nr. 02; perspekyvoje numatant šių patalpų rekonstrukciją, vežimui su mansarda šeimyninio laisvalaikio, sporto ir paslaugų centrui su automobilų parkavimu plane Nr. 03 pastato riboje.
5. Kontrolės punktas (plane Nr. 04) rekonstruojamas, su mansarda, kėpykla, bara

Žemės sklypo Joniškės g. Nr. 3 detalus planas		Stadija	Lucas	Lijau
Architektas	V. Murkėnas	Projektas	1999	TCB
		M 1:500		