

Macliklės š.



KLAIPĖDOS MIESTO TARYBA

SPRENDIMAS

1999 11 25 Nr. *212*
Klaipėda

DĖL ŽEMĖS SKLYPO PRIE P.LIDEIKIO
IR LIEPOJOS GATVIŲ SANKRYŽOS
DETALIOJO PLANO PATVIRTINIMO

Vadovaudamasi Lietuvos Respublikos 1995 m. gruodžio 12 d. Teritorijų planavimo įstatymo Nr.I-1120 20 straipsniu, Klaipėdos miesto taryba
NUSPRENDŽIA:


Patvirtinti žemės sklypo prie P.Lideikio ir Liepojos g. sankryžos detalų planą (priedas - pagrindinis brėžinys).

Meras

E.Gentvilas



PROTOKOLINE
DALIS

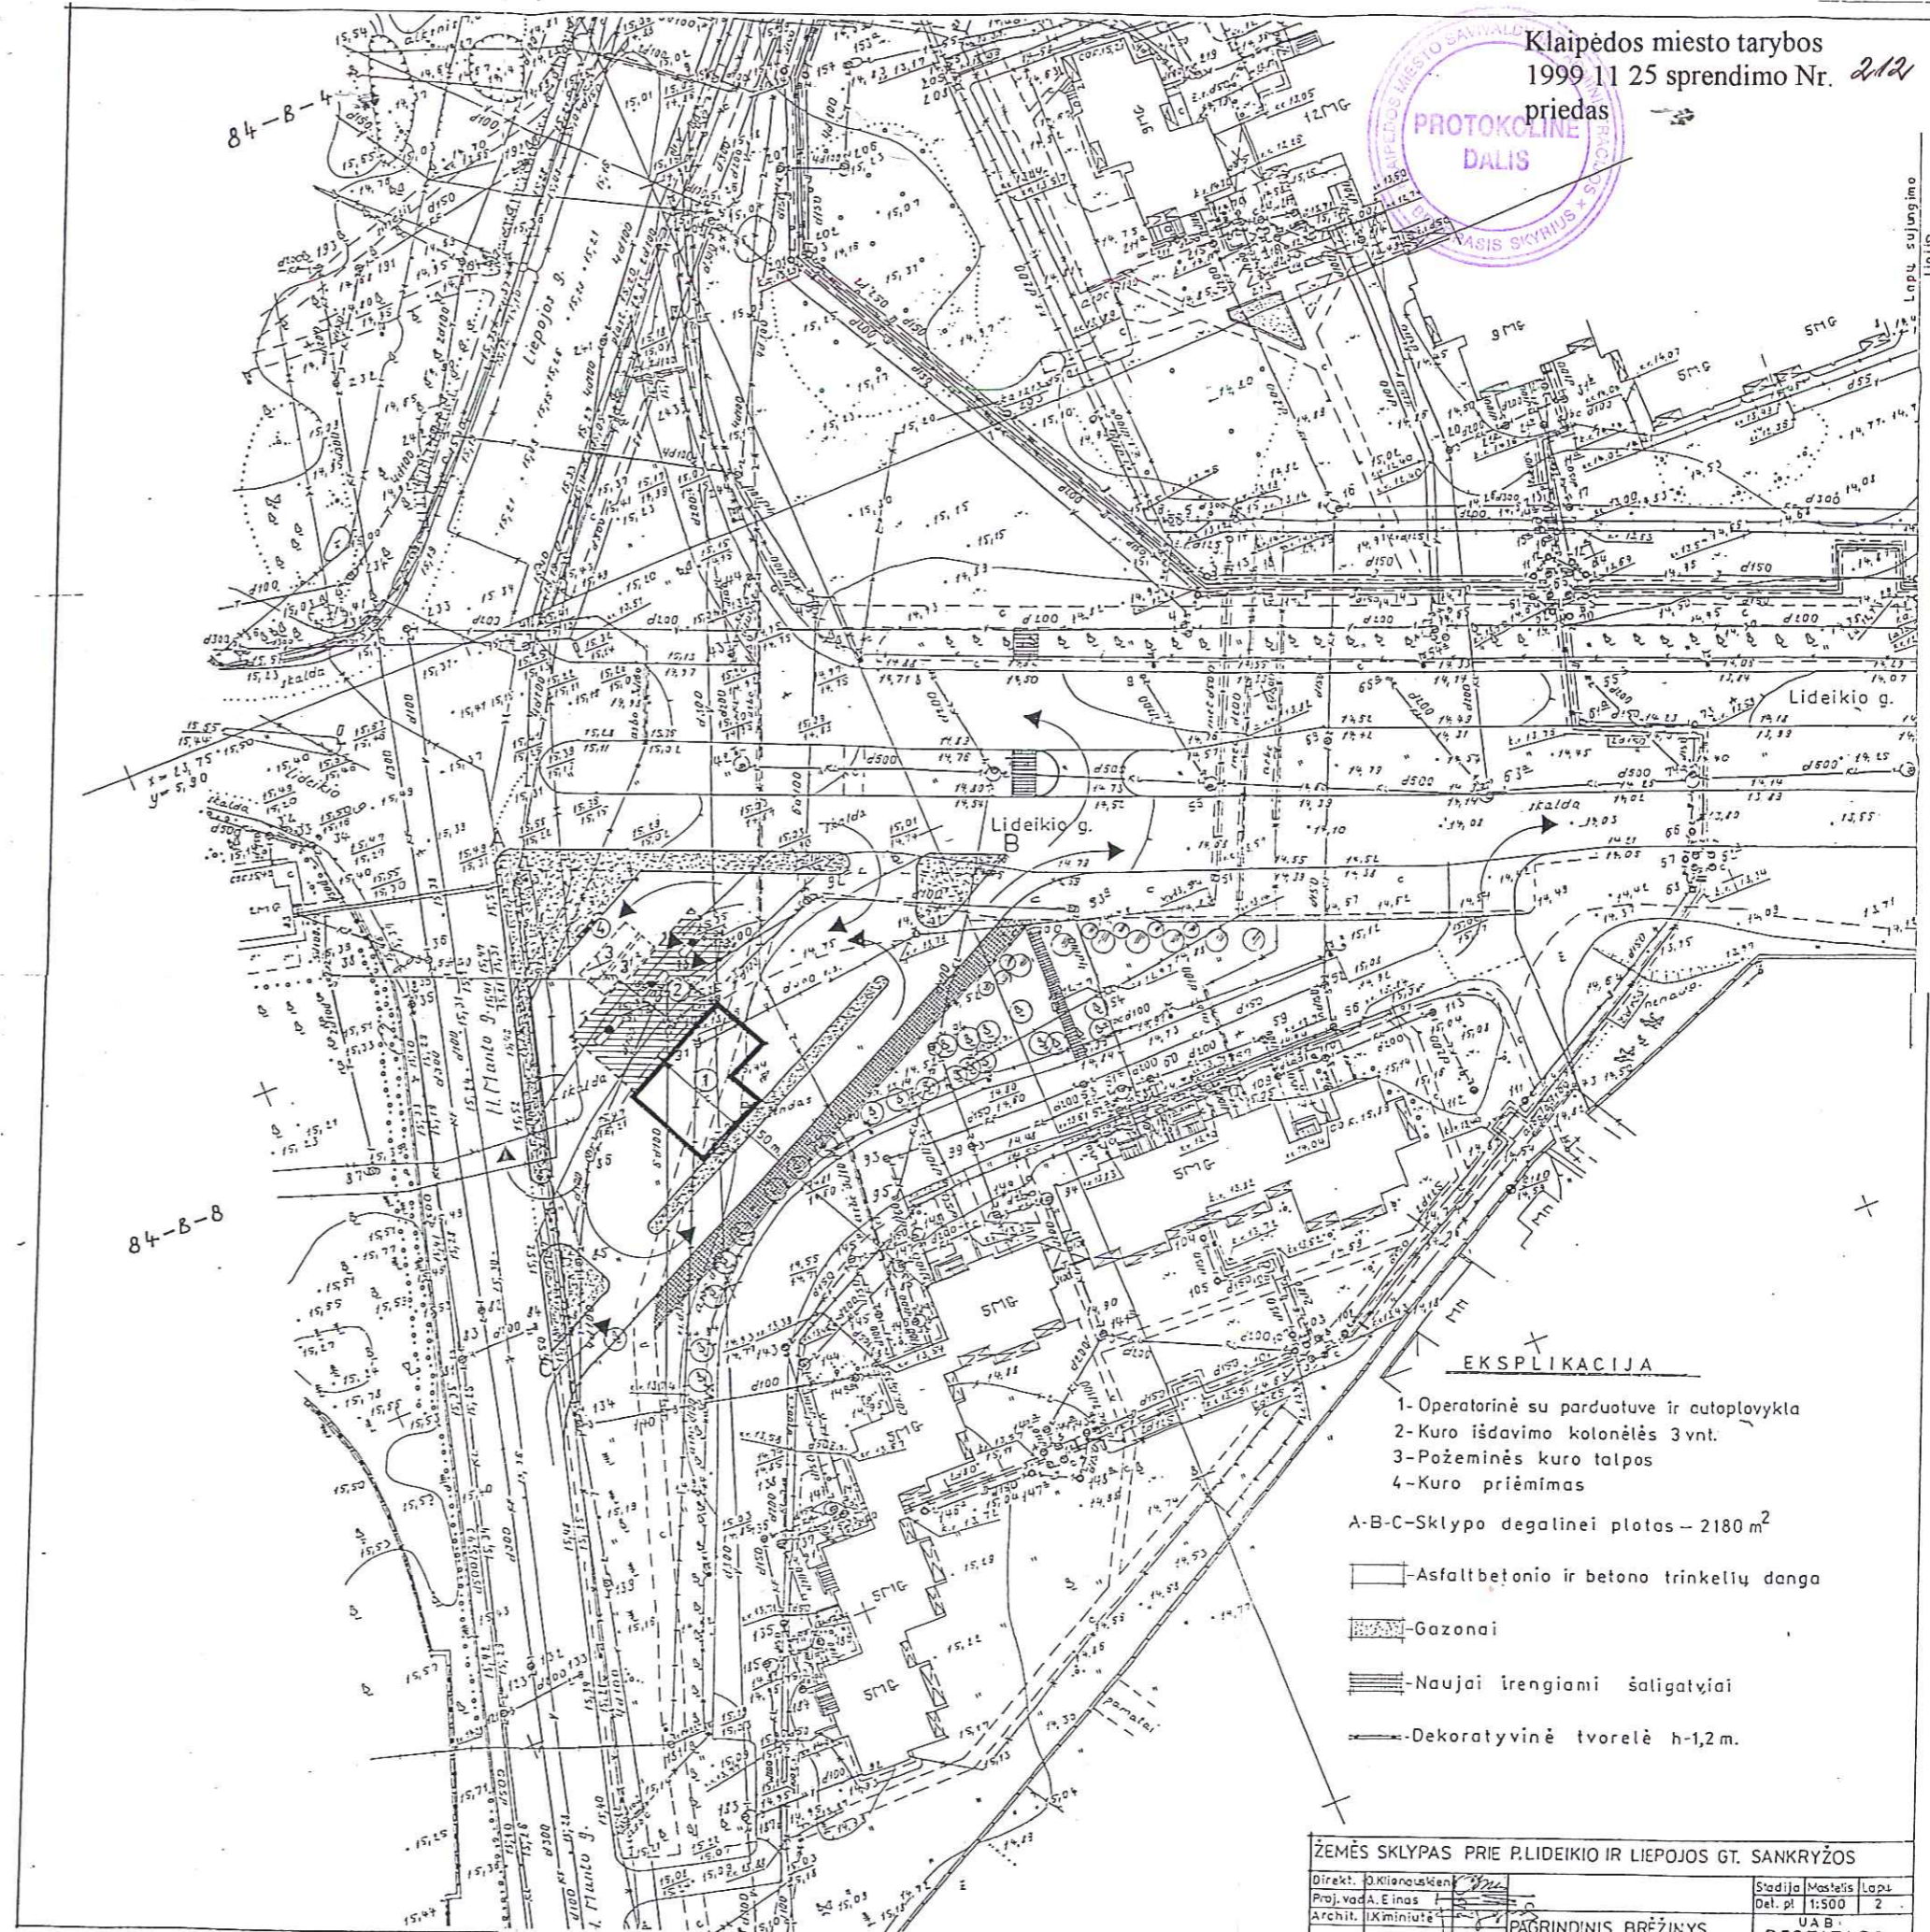

EKSPLIKACIJA

- 1- Operatorinė su parduotuve ir autoplyykla
- 2- Kuro išdavimo kolonėlės 3 vnt.
- 3- Požeminės kuro talpos
- 4- Kuro priėmimas

A-B-C-Sklypo degalinei plotas – 2180 m²

- ▭-Asfaltbetonio ir betono trinkelų danga
- ▨-Gazonai
- ▧-Naujai įrengiami šatigatviai
- Dekoratyvinė tvorelė h-1,2m.

ŽEMĖS SKLYPAS PRIE P.LIDEIKIO IR LIEPOJOS GT. SANKRYŽOS

Direkt. D. Klonauskienė	Stadija Mastelis	Lopus
Proj. vad. A. Einas	Det. pl. 1:500	2
Archit. I. Kminiūtė	UAB "RES TITAS"	

PAGRINDINIS BRĖŽINYS