



KLAIPĖDOS MIESTO SAVIVALDYBĖ
KLAIPĖDOS MIESTO TARYBA



S P R E N D I M A S

DĖL ŽEMĖS SKLYPO LIEPŲ G. 17
DETALIOJO PLANO PATVIRTINIMO

1999 12 23

Nr. 236

Klaipėda

Vadovaudamasi Lietuvos Respublikos 1995 m. gruodžio 12 d. Teritorijų planavimo įstatymo Nr. I-1120 20 straipsniu, Klaipėdos miesto taryba
NUSPRENDŽIA:


Patvirtinti žemės sklypo Liepų g. 17 detalų planą, paruoštą UAB "Klaipėdos komprojektas" (priedas-pagrindinis brėžinys). Planavimo organizatorius – Klaipėdos visuomenės sveikatos centras.



E. Gentvilas

Vytauto g-vė

$\frac{1}{5} = 21,40$
 $\frac{1}{5} = 5,60$

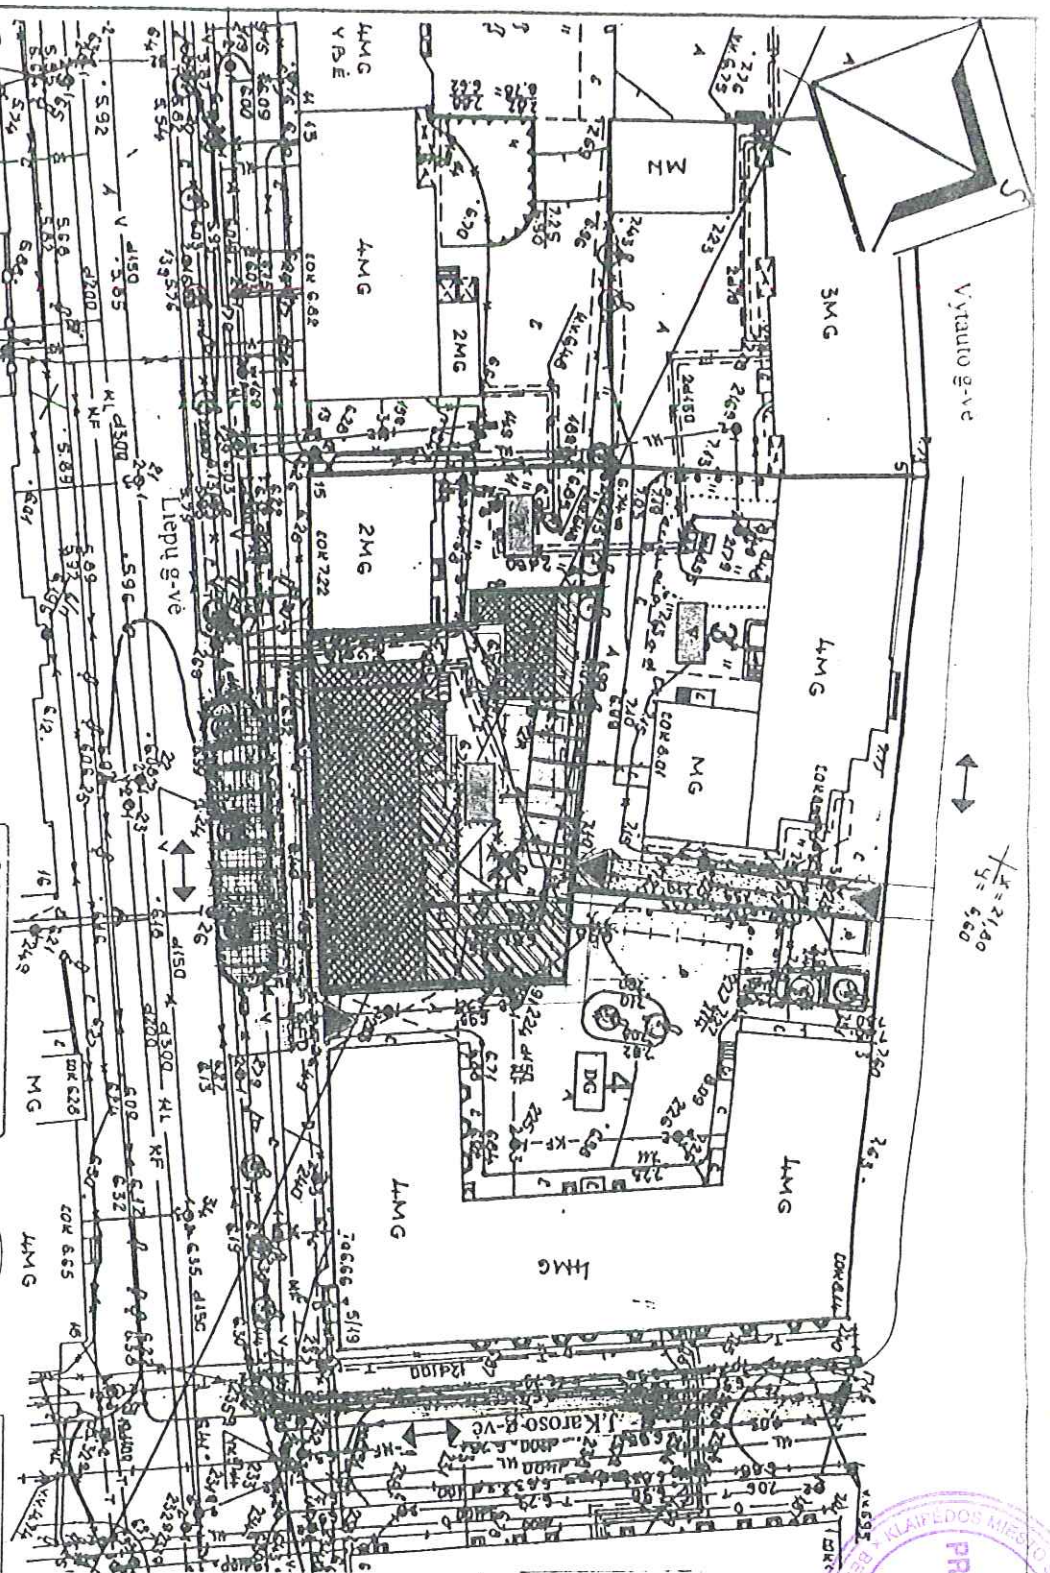

Klaipėdos miesto tarybos
 1999 12 23 sprendimas Nr 236
 SUTARTINAI ŽYMĖJIMAI

Detaliojo plano galiojimo riba
 Sklypų ribos
 Sklypų numeriai
 TERTORIJOS NAUDOJIMO BŪDAS

DAUGIAUKSČIŲ GYVENAMOJI PASTATAI
 VISUOMENINĖ
 REKONSTRUOJIMI
 GRANTINI
 NAUJAS UŽSTATYMAS

ŽELDYNAI
 SAUGOTINI
 ŠALINTINI
 TRANSPORTAS

Automobilų susijimo zona
 Kelėtyrų tilpavimo vietas
 Įvažiavimo į sklypus vieta
 Eismo kryptis
 VERSTI

SUDERINTA:
 Lietuvos Respublikos aplinkos ministerija
 Klaipėdos miesto savivaldybės taryba
 Klaipėdos regiono aplinkos apsaugos departamentas
 UAB "MUSU NAMŲ VALDOS" direktorius Lauras Štorkas



1. Klaipėdos visuomenės sveikatos centras, Liepų 17
2. Klaipėdos miesto savivaldybės socialinės pagalbos ir rūpybos skyrius, Liepų 15
3. KAM krašto apsaugos savanorių pajėgos, žemaičių apygardos 3-ji rinktinė, Vytauto 5
4. Daugiaaukštis gyvenamas namas, Liepų 19



Planavimo organizatorius: Klaipėdos visuomenės sveikatos centras
 Det. plano rengėjas: **KLAIPĖDOS KOMPROJEKTAS**
 UAB

V. Šliogerio projektavimo firma
VOLUTA

2509/133	Proj. vad.	V. Šliogeris
3075/113	ADV	L. Šliogienė

Mastelis	Lapas	Lapų
1:500	3-1	2

Žemės sklypas Klaipėdoje,
 Liepų 17
DETALUSIS PLANAS
 Pagrindinis brėžinys.
 Teritorijos užstatymo reglamentai

REGLAMENTAI

Sklypo Nr	Sklypo plotas kv. m	Sklypo adresas ir savininkas	Sklypo paskirtis	Pastatų architektūriniai apribojimai	Užstatymo tankis %	Užstatymo tipas	Servitutai	Apželdinimas	NKV apsaugos reglamentas		
									Tvarkymo režimas	Naudojimo režimas	Tvarkymo darbai
1	851	Liepų 17, 17a Klaipėdos visuomenės sveikatos centras	Visuomeninė	Pastatų Liepų 17 rekonstruoti padidinant aukštingumą kiemo pusėje iki trijų aukštų, nekeičiant esamos stogo altitudės. Pristatyti vieno aukšto salės priestatą rytinėje sklypo dalyje. Pagrindinį (Liepų g-vės) fasadą restauruoti. Pastatą Liepų 17a rekonstruoti padidinant užstatymo plotą. Aukštingumas - vienas aukštas su mansarda.	59	Pagrindinio pastato (Liepų 17) taškinis, priestato perimetrinis, su ugniasiene kaimyniniam sklypui Liepų 19. Pastato Liepų 17a - taškinis. Išlaikant norminius atstumus iki sklypo Vytauto 5 ribos.	30 - teisė tiesti ir aptarnauti požemines komunikacijas. Įvaziavimas į sklypą - 1 uošį d servituto teise per sklypą Vytauto 5	Saugoti esamus medžius: 1 vinkšna d20 2 beržai d30-32 Salinti 1 uošį d 1 vinkšną d28	Restauravimo atkūrimo	Universalus	Visų rūšių fiksavimo, tyrimo, restauravimo ir pritaikymo darbai, įskaitant rekonstrukciją ir naują statybą.