



KLAIPĖDOS MIESTO SAVIVALDYBĖ
KLAIPĖDOS MIESTO TARYBA

18.02.03
Nr. 13

SPRENDIMAS

1998 OI 22 Nr. 3

Dėl teritorijos prie Vilniaus pl. ir Šilutės pl. sankryžos detaliojo plano patvirtinimo

Vadovaudamasi Lietuvos Respublikos 1995m. gruodžio 12d. Teritorijų planavimo įstatymo Nr.I-II20 20 straipsniu, Klaipėdos miesto taryba

NUSPRENDŽIA:

1. Patvirtinti AB "Klaipėdos Ugnė" projektavimo padalinio 1997m. parengtą teritorijos prie Vilniaus pl. ir Šilutės pl. sankryžos detalų planą, planavimo organizatoriai - Savivaldybės administracijos Architektūros-urbanistikos skyrius ir UAB Prekybos namai "Mona" (priedas - pagrindinis brėžinys).


2. Nustatyti, kad suprojektuotas naujas valstybinės žemės sklypas turi būti nuomojamas 99 metams ne aukciono tvarka UAB Prekybos namai "Mona" (pagal bendradarbiavimo sutartį dėl infrastruktūros plėtojimo ir trišalį susitarimą).

Meras

E.Gentvilas



Klaipėdos miesto tarybos
1998 01 22 sprendimo Nr. 3
priedas

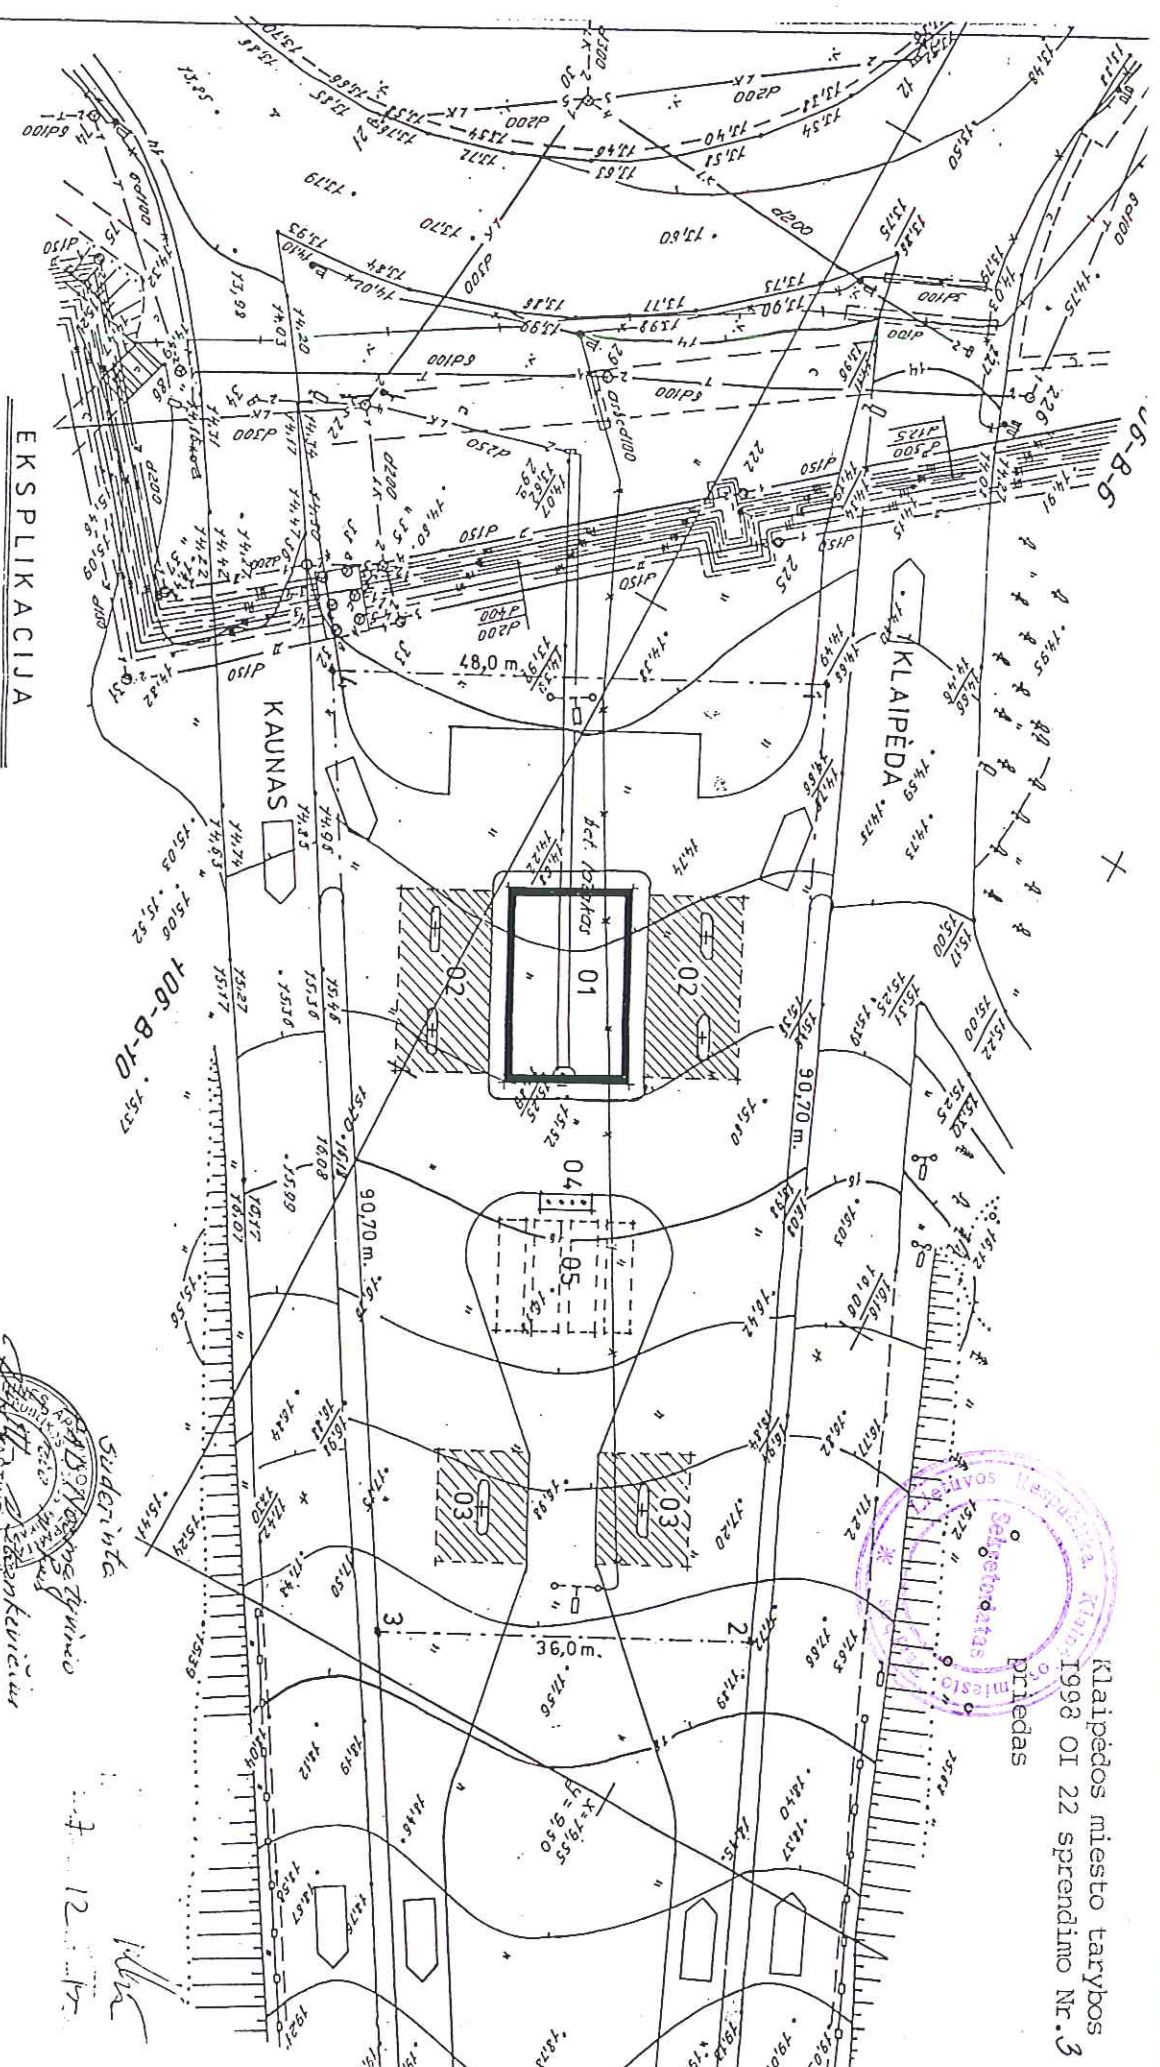

- 01 – Operatorinė su 87 m² prekybina sale
- 02 – Benzino išdavimo kolonėlės 4 vnt.
- 03 – Dizelinio kuro išdavimo kolonėlės 2 vnt.
- 04 – Kuro priėmimas
- 05 – Požeminės kuro talpos

EKSPLIKACIJA

SKLYPO 1-2-3 PLOTAS 3800 m²



TERTORIA PRIE VILNIAUS PL. IR ŠILUTĖS PL. SANKRYŽOS

Direktorius A. Einas	Stadija Mastelė	Lapy.
Architektas V. Valančius	Det. pl.	1:500
		1
PAGRINDINIS BRĖŽINYS	AB	KLAIPĖDOS UGNĖ