



KLAIPĖDOS MIESTO SAVIVALDYBĖ
KLAIPĖDOS MIESTO TARYBA

SPRENDIMAS

1998 02 19 Nr. 25

Dėl spaudos kioskų sklypų detaliųjų planų patvirtinimo

Vadovaudamasi Lietuvos Respublikos 1995m. gruodžio 12d. Teritorijų planavimo įstatymo Nr.I-II20 20 straipsniu, Klaipėdos miesto taryba

NUSPRENDŽIA:



1. Patvirtinti UAB "Klaipėdos miestprojektas" 1997m. parengtus spaudos kioskų sklypų detaliuosius planus, planavimo organizatorius UAB "Lietuvos spauda" Klaipėdos agentūra (I priedas - pagrindiniai brėžiniai).
2. Pritarti bendradarbiavimo sutarties tarp Savivaldybės ir planavimo organizatoriaus projektui ir įpareigoti miesto merą sutartį pasirašyti (2 priedas).
3. Nustatyti vienam kioskui 12 kv.m nuomojamo žemės sklypo dydį.

Meras

E.Gentvilas



Klaipėdos miesto tarybos
1998 02 19 sprendimo Nr. 25
priedas

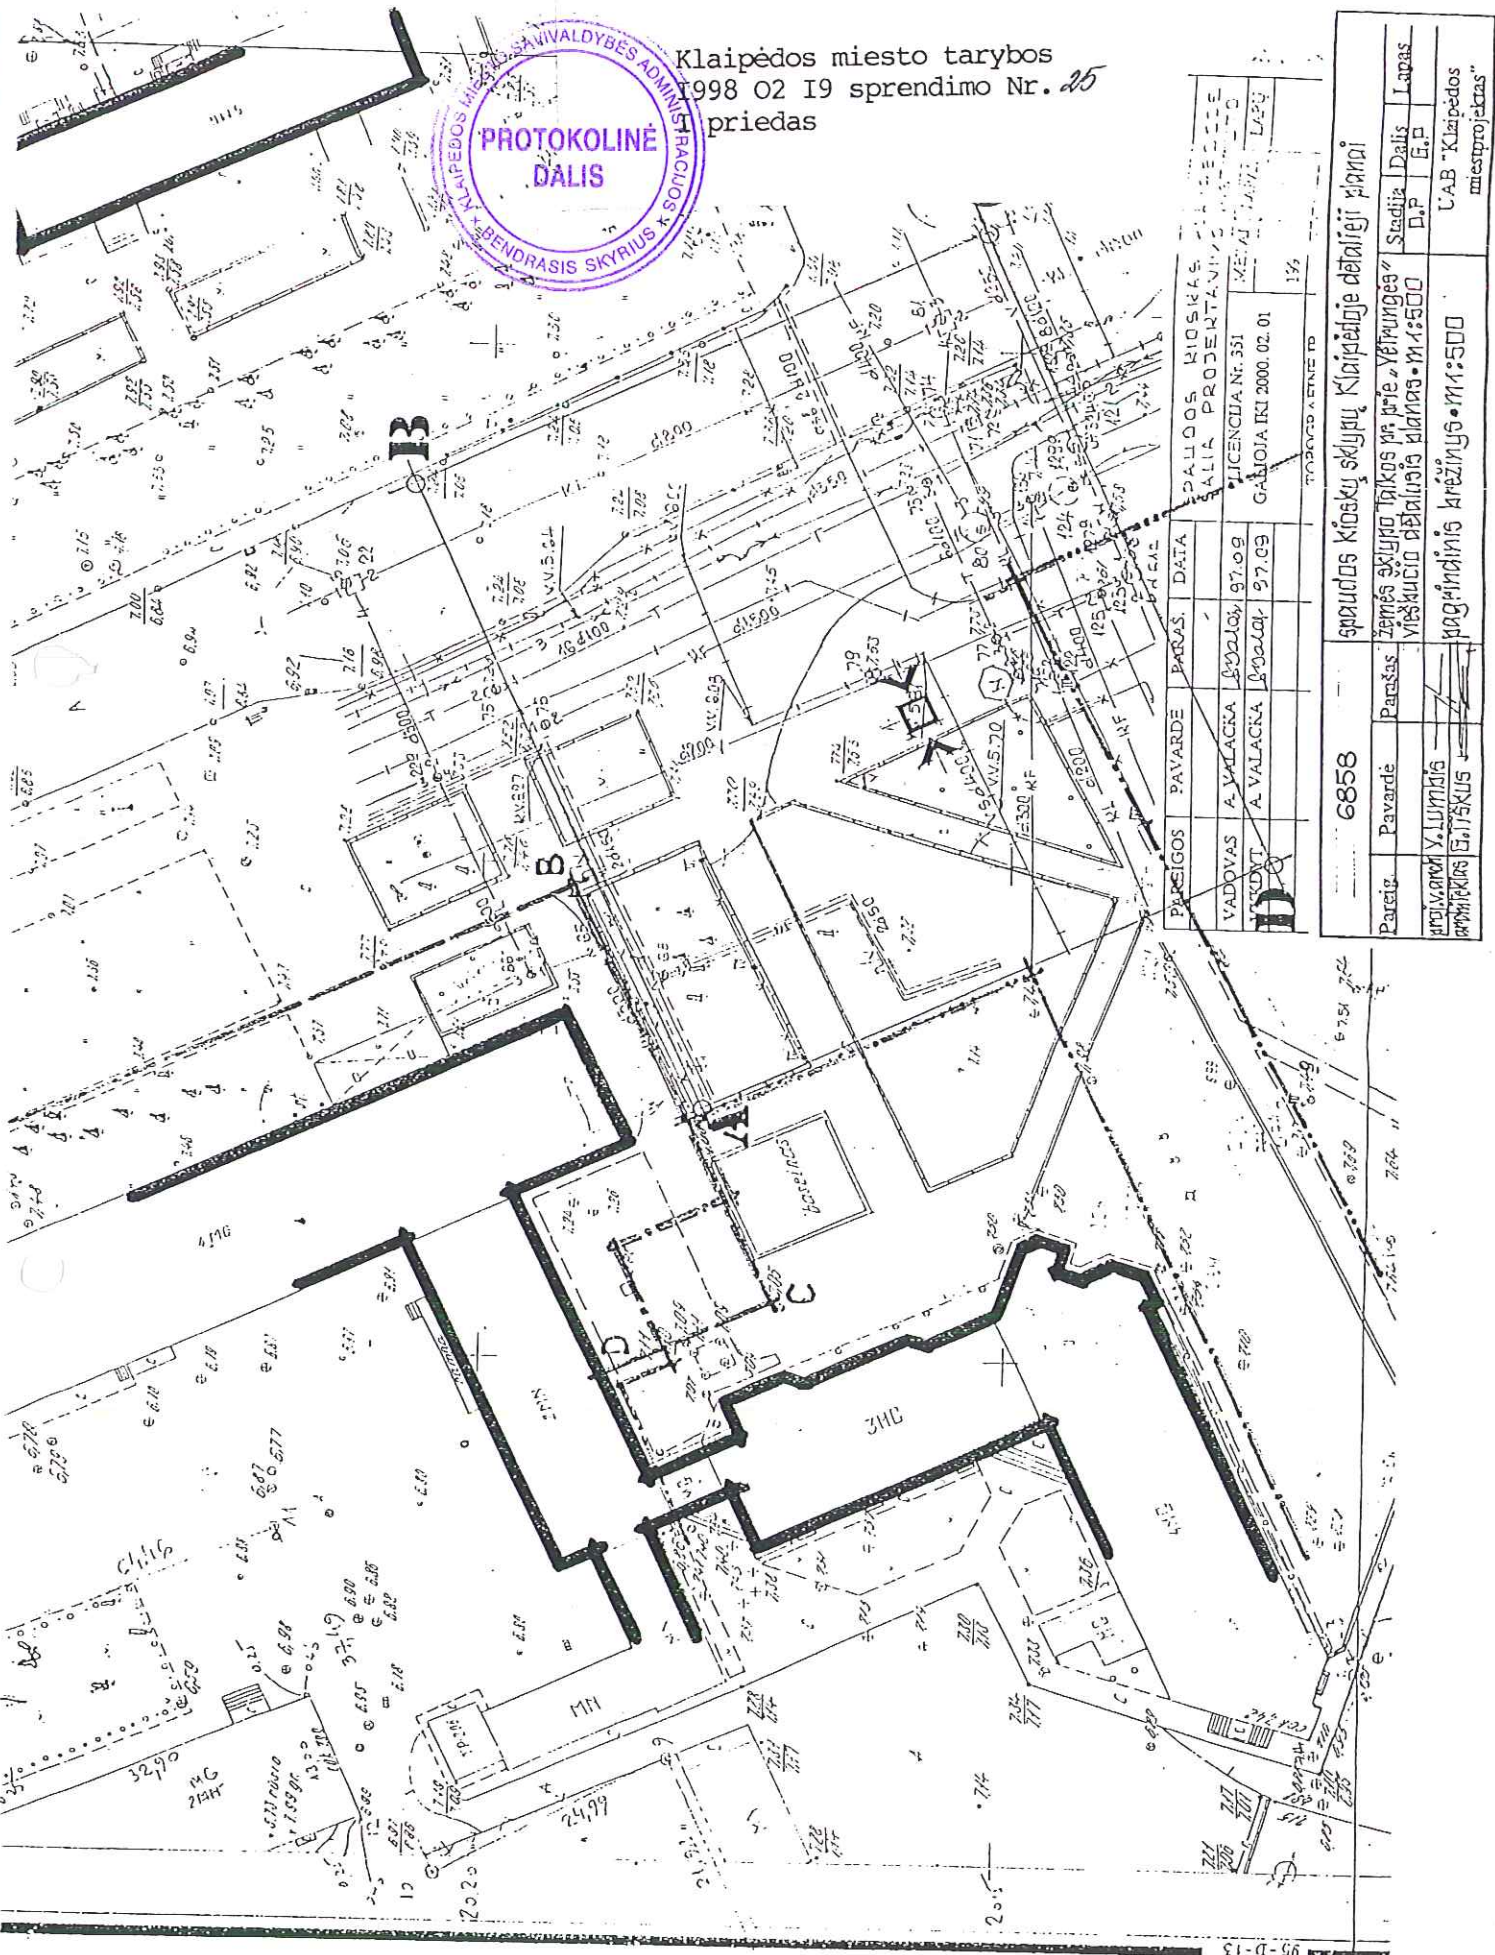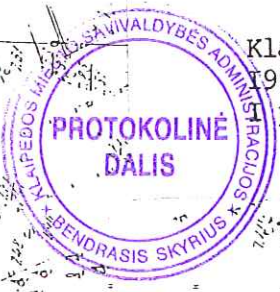

PAVEIKLOS PAVARDE	PAROŠAS	DATA	PALEPOS MIŠKAS
VADOVAS	A VALACKA	197.09	ALIA PROJEKTAVIŲ BURENAS
LIKUTIS	A VALACKA	197.09	LICENCIJA NR. 351
			GAJOJA IKI 2000. 02. 01

6858	Sąnaudų kioskų sklypų, Klaipėdoje dëlaijė planai		
Pavardė	Parošas	Stadija	Lapas
UAB "Klaipėdos miestoprojektas"		D.P.	E.P.
		UAB "Klaipėdos miestoprojektas"	