



KLAIPĖDOS MIESTO SAVIVALDYBĖ
KLAIPĖDOS MIESTO TARYBA

SPRENDIMAS

1998 02 19 Nr. 25

Dėl spaudos kioskų sklypų detaliųjų planų patvirtinimo

Vadovaudamasi Lietuvos Respublikos 1995m. gruodžio 12d. Teritorijų planavimo įstatymo Nr.I-II20 20 straipsniu, Klaipėdos miesto taryba


NUSPRENDŽIA:

1. Patvirtinti UAB "Klaipėdos miestprojektas" 1997m. parengtus spaudos kioskų sklypų detaliuosius planus, planavimo organizatorius UAB "Lietuvos spauda" Klaipėdos agentūra (I priedas - pagrindiniai brėžiniai).
2. Pritarti bendradarbiavimo sutarties tarp Savivaldybės ir planavimo organizatoriaus projektui ir įpareigoti miesto merą sutartį pasirašyti (2 priedas).
3. Nustatyti vienam kioskui 12 kv.m nuomojamo žemės sklypo dydį.


Meras



E.Gentvilas

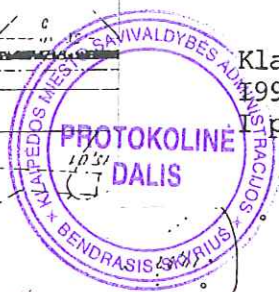

Klaipėdos miesto tarybos
1998 02 19 sprendimo Nr. 25
Priedas

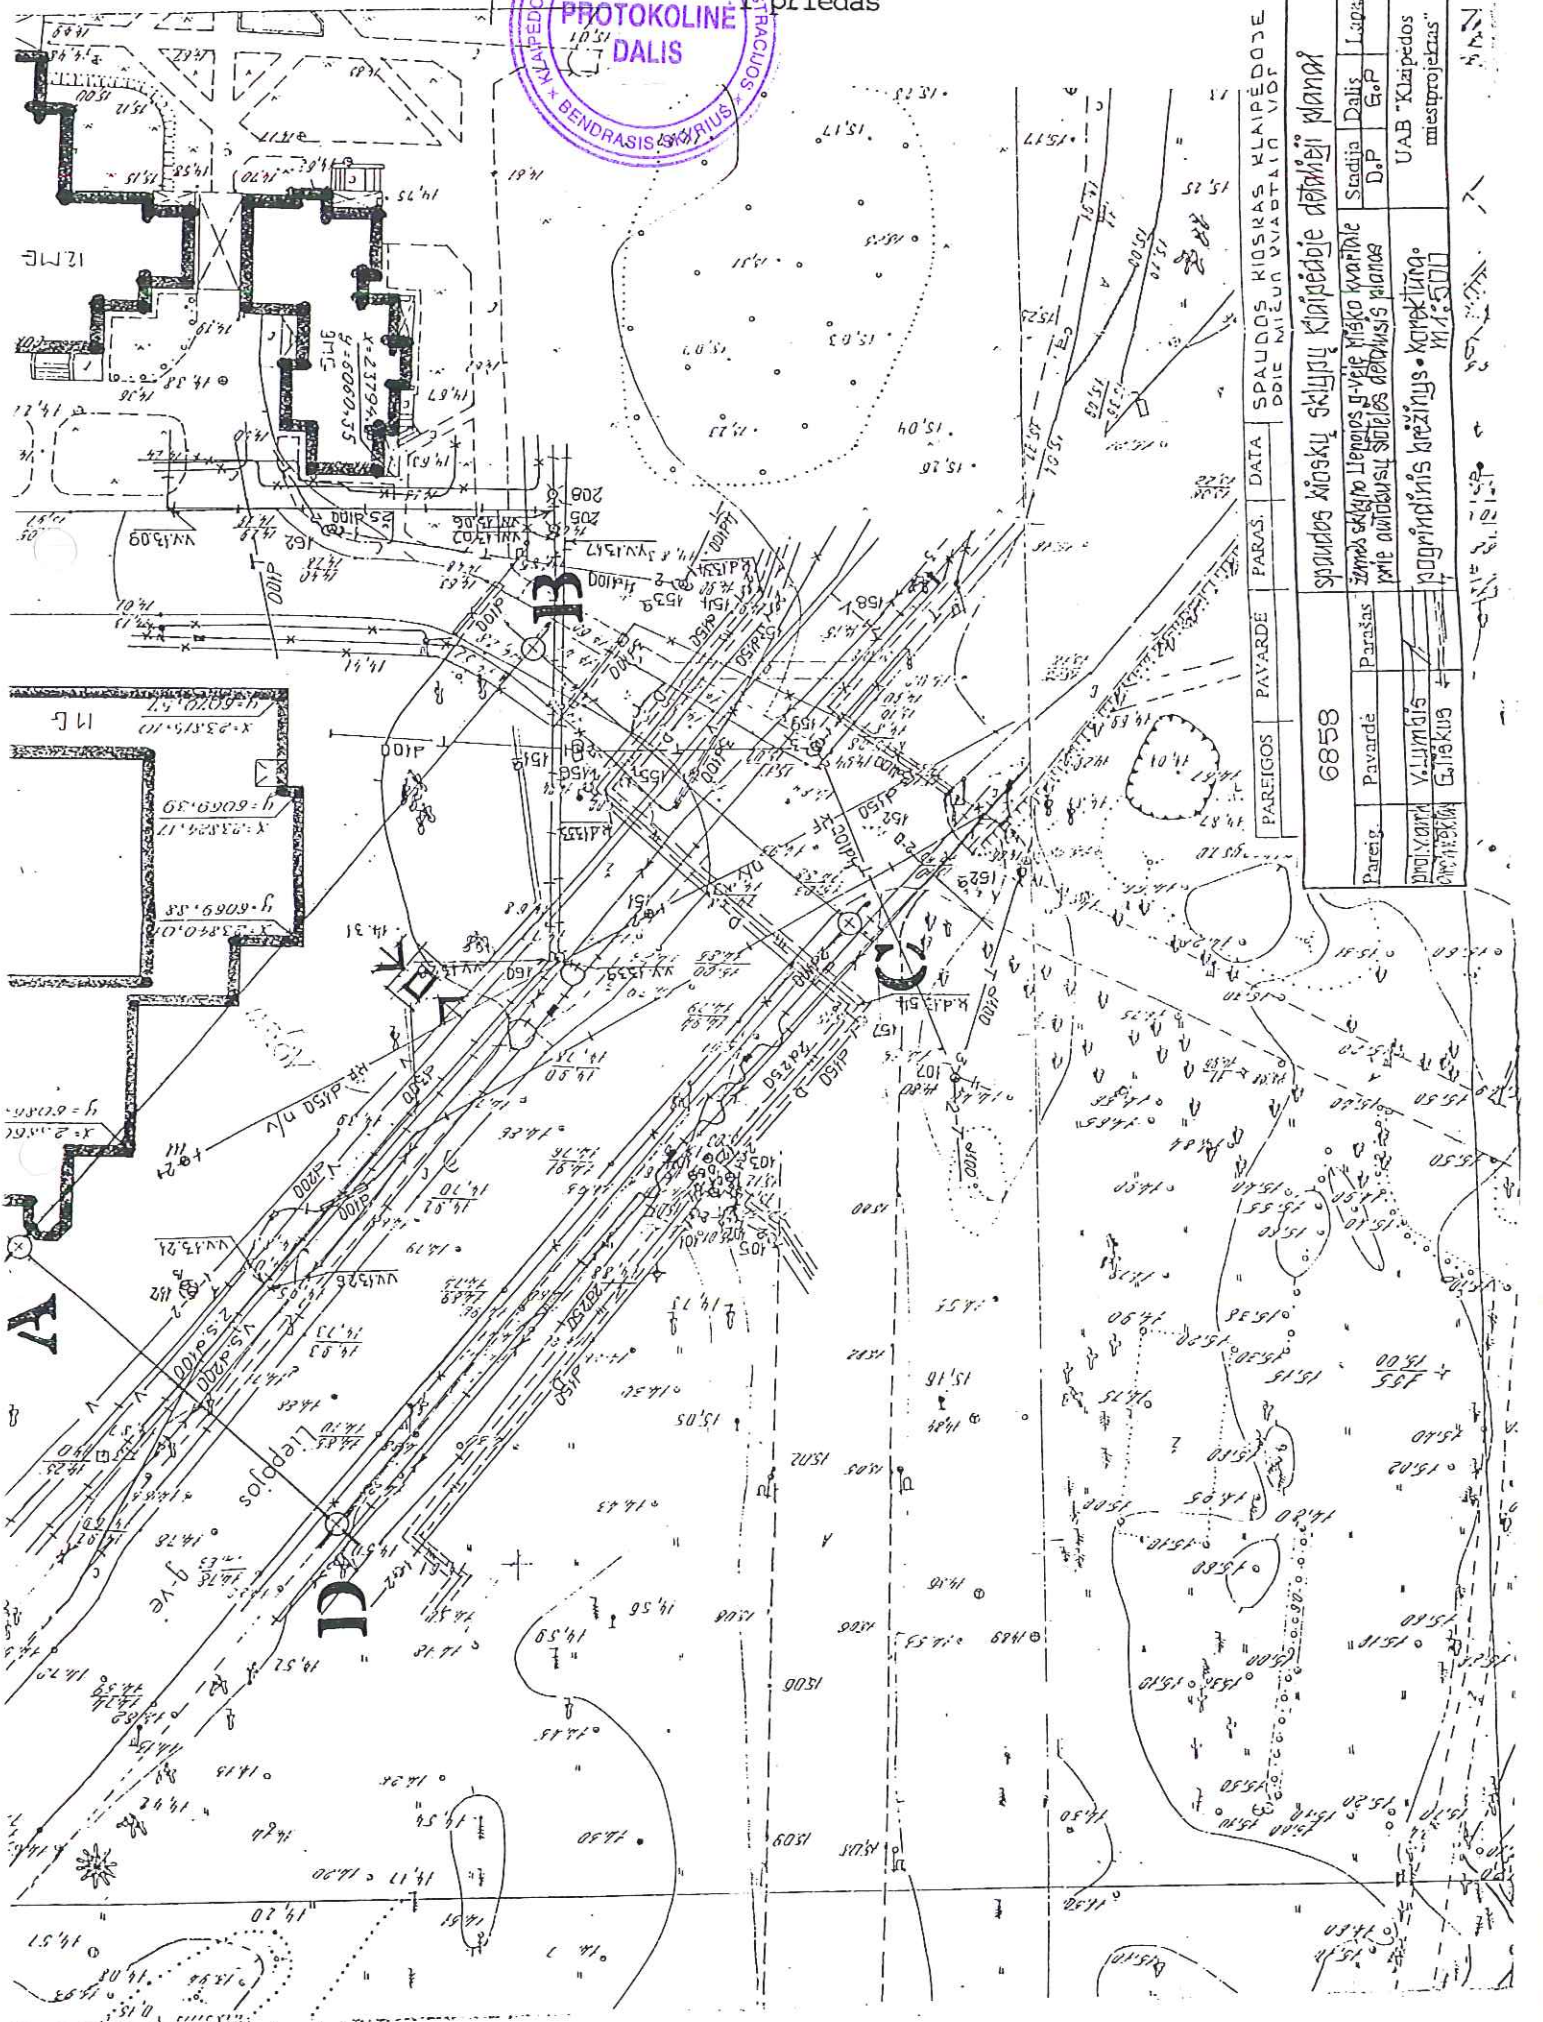

PAVEIKLOS	PAVARDE	PARAŠAS	DATA	SPAUDOS KIŠKAS KLAIPĖDOJE DPIE NUCIŪN VABSTAIN VDP
6858				
SPAUDOS KIŠKŲ SKILJŲ KLAIPĖDOJE DĖJŲ PLANAI				
Parasys	Parasys	Parasys	Stadija	Lapas
			D.P	G.P
Išrašas sklypo liepjos g-vėje miesto kvartale prie autobusų stoties dešiniojo planas				
pagrindinis brėžinys • korėktūras				
UAB "Klaipėdos miestprojektas"				