



KLAIPĖDOS MIESTO SAVIVALDYBĖ  
KLAIPĖDOS MIESTO TARYBA

SPRENDIMAS

1998 02 19 Nr. 25

Dėl spaudos kioskų sklypų detaliųjų planų patvirtinimo

Vadovaudamasi Lietuvos Respublikos 1995m. gruodžio 12d. Teritorijų planavimo įstatymo Nr.I-II20 20 straipsniu, Klaipėdos miesto taryba

NUSPRENDŽIA:


1. Patvirtinti UAB "Klaipėdos miestprojektas" 1997m. parengtus spaudos kioskų sklypų detaliuosius planus, planavimo organizatorius UAB "Lietuvos spauda" Klaipėdos agentūra (I priedas - pagrindiniai brėžiniai).
2. Pritarti bendradarbiavimo sutarties tarp Savivaldybės ir planavimo organizatoriaus projektui ir įpareigoti miesto merą sutartį pasirašyti (2 priedas).
3. Nustatyti vienam kioskui 12 kv.m nuomojamo žemės sklypo dydį.

Meras

E.Gentvilas



Klaipėdos miesto tarybos  
1998 02 19 sprendimo Nr. 25  
priedas

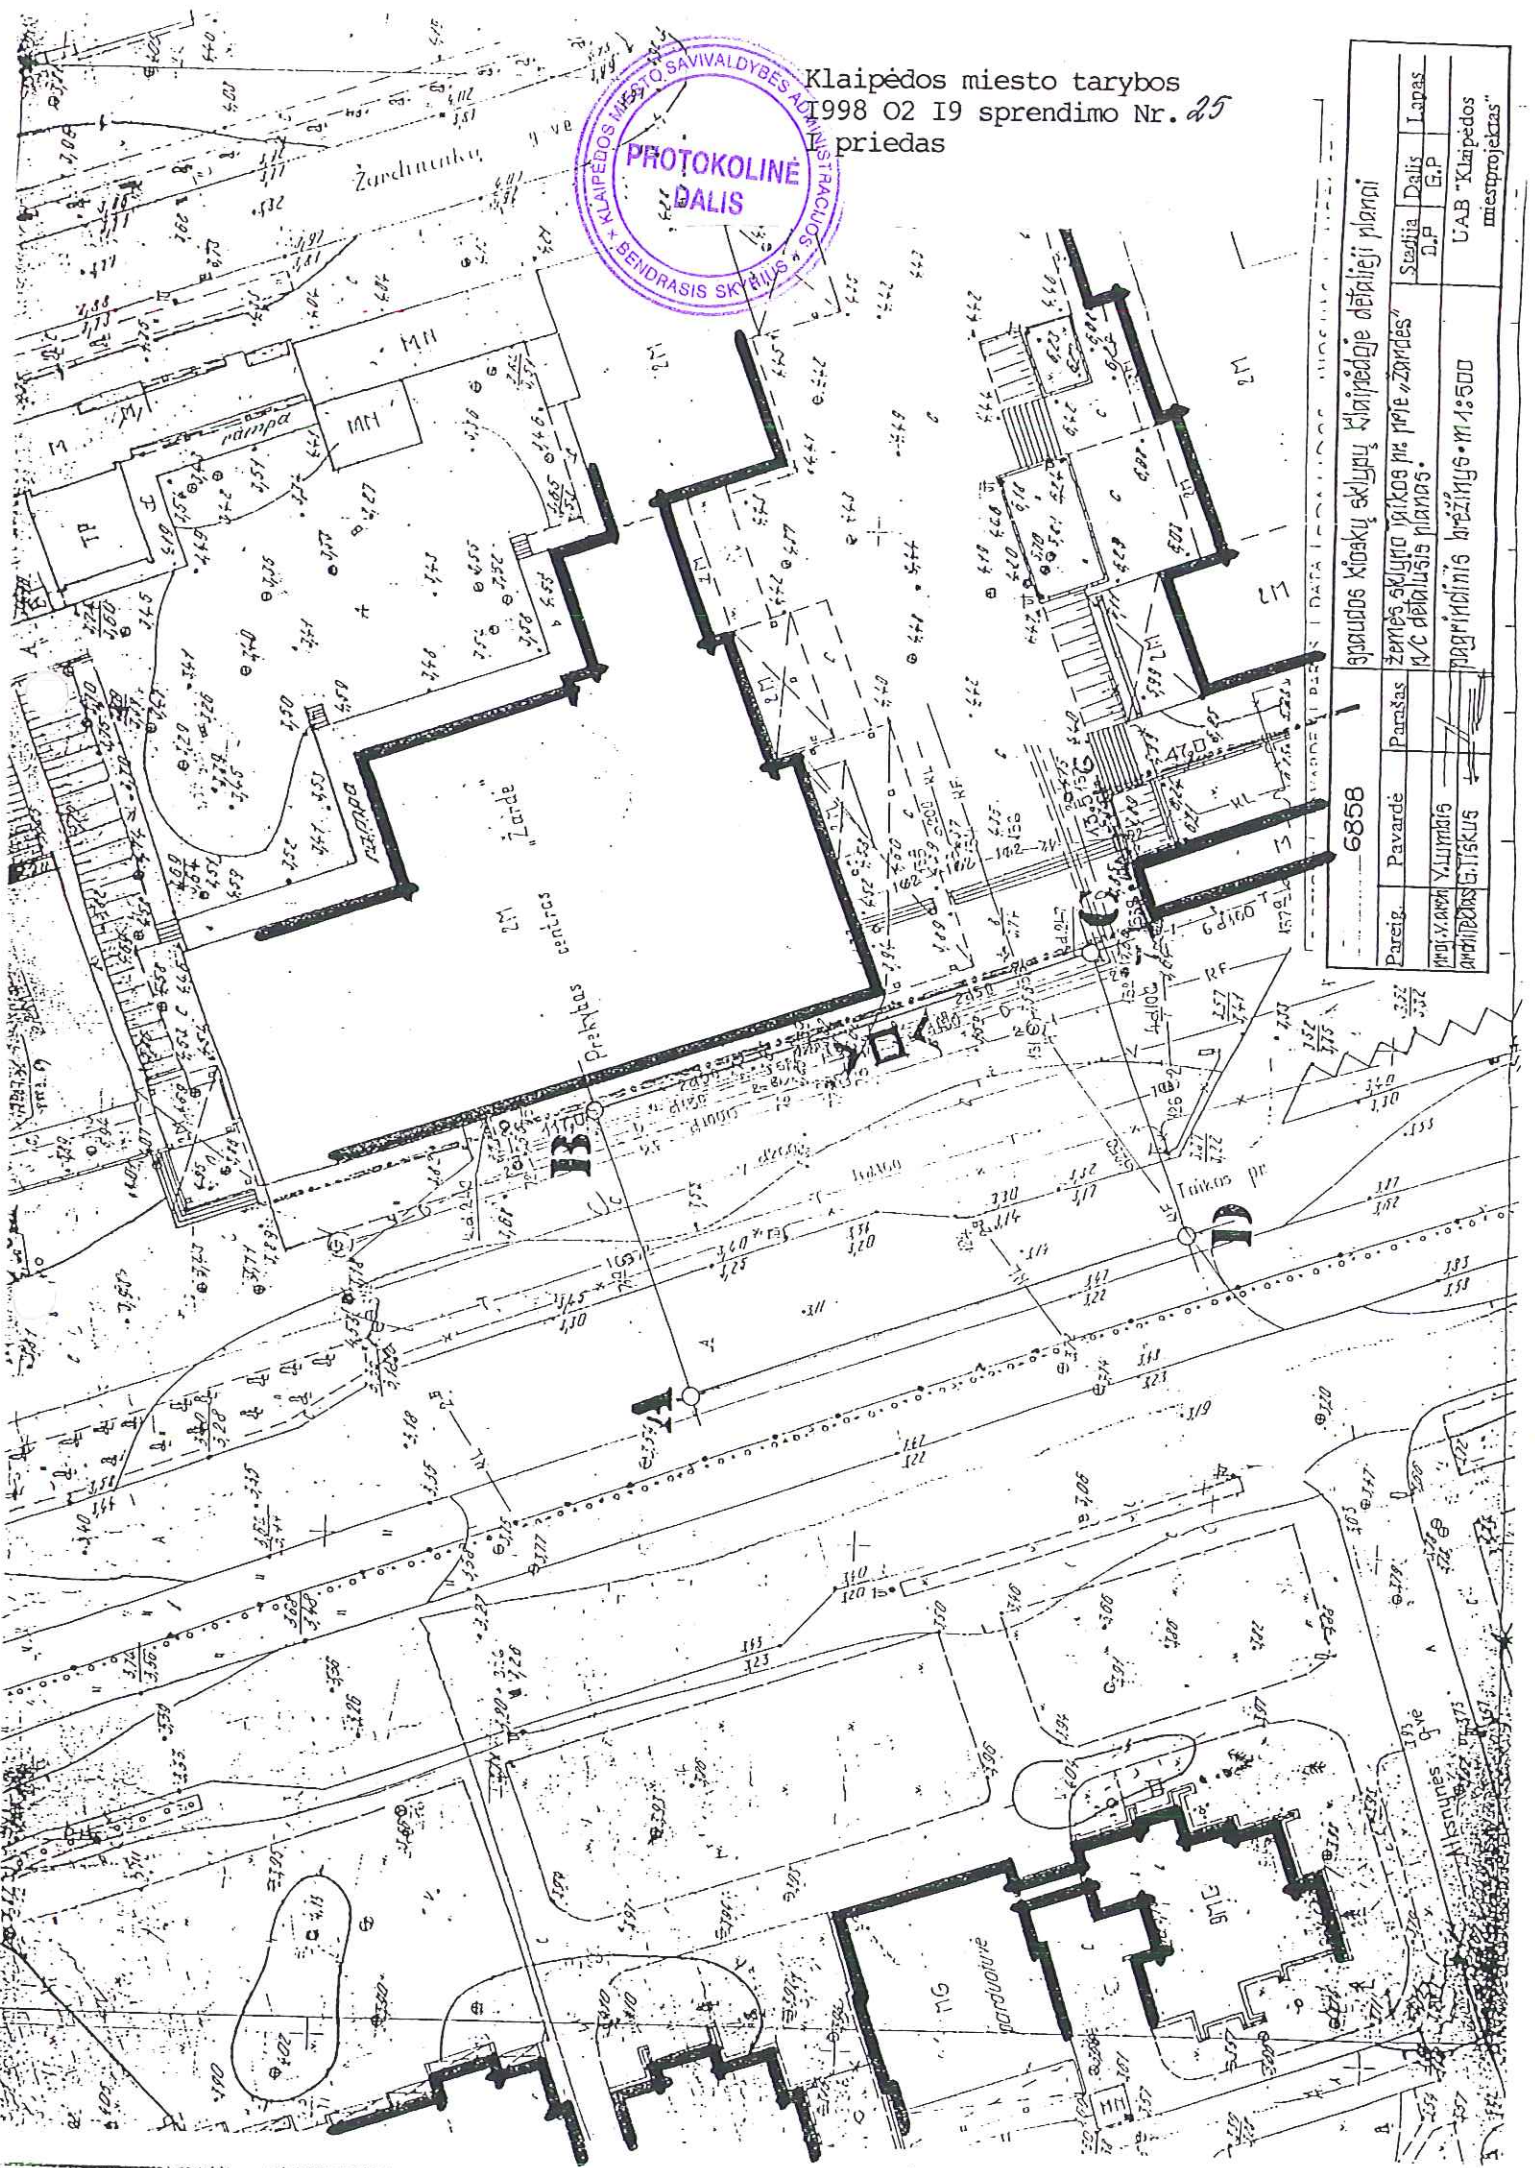

6858		gautas kloakų skylių klaidėdage detalių planai	
Pareig.	Pavardė	Paršas	Zemės sklypo žirkos prie "Larės" K/C detalus planas.
ING. VIKTORA YLUMBIŠ	ANTHONAS GENTISKUS		pagrindinis brėžinys • M 1:500
		Seidija D.P.	UAB "Klaipėdos miestoprojektas"