



KLAIPĖDOS MIESTO SAVIVALDYBĖ
KLAIPĖDOS MIESTO TARYBA

SPRENDIMAS

1998 02 19 Nr. 25

Dėl spaudos kioskų sklypų detaliųjų planų patvirtinimo

Vadovaudamasi Lietuvos Respublikos 1995m. gruodžio 12d. Teritorijų planavimo įstatymo Nr.I-II20 20 straipsniu, Klaipėdos miesto taryba

NUSPRENDŽIA:

1. Patvirtinti UAB "Klaipėdos miestprojektas" 1997m. parengtus spaudos kioskų sklypų detaliuosius planus, planavimo organizatorius UAB "Lietuvos spauda" Klaipėdos agentūra (I priedas - pagrindiniai brėžiniai).
2. Pritarti bendradarbiavimo sutarties tarp Savivaldybės ir planavimo organizatoriaus projektui ir įpareigoti miesto merą sutartį pasirašyti (2 priedas).
3. Nustatyti vienam kioskui 12 kv.m nuomojamo žemės sklypo dydį.


Meras

E.Gentvilas





Klaipėdos miesto tarybos
1998 02 19 sprendimo Nr. 25
priedas

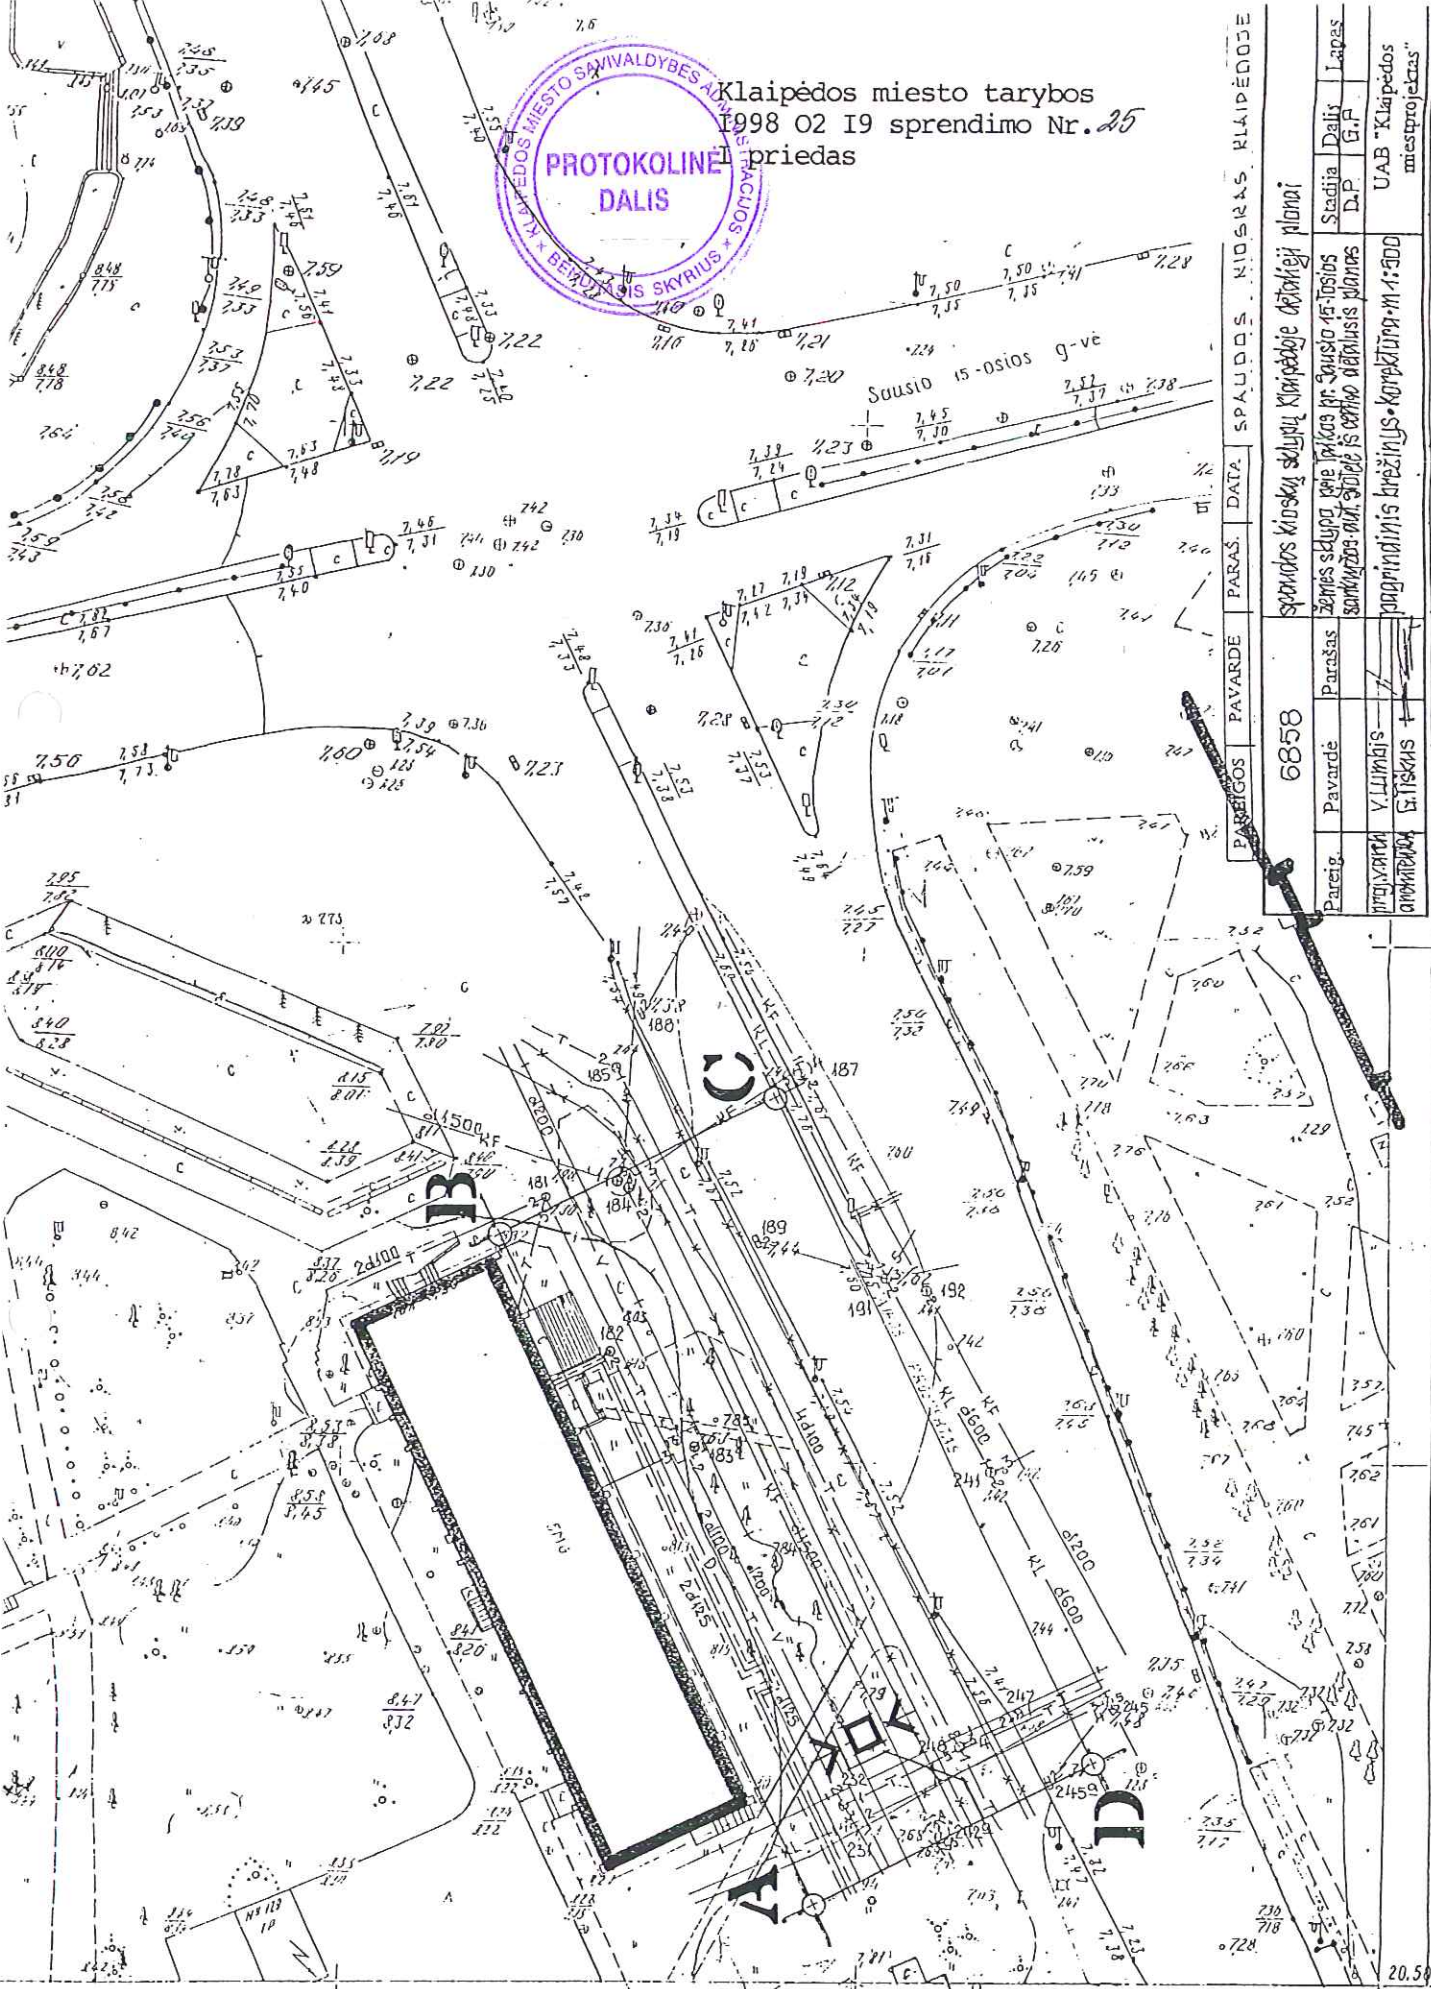

PARABIGOS	PAVARDE	PARAS.	DATA.	SPAUDOS	NORSRAS	KLAIPĖDOJE
6858						
Sprendimo kintomy skaičių Klaipėdoje detalią planą						
Parasig.	Parasas	Zemės sklypa, prie įėjimo pr. Jausio 15-osios sankryžoje, mat. gultyje ir centrinio abiejus planams papildinimis brėžinys - korektūra - M:1:500				
Projavara	V. Liliūnaitis					
Architektas	G. Tiskaus					
UAB "Klaipėdos miestoprojektas"						