



Lietuvos Respublika
KLAIPĖDOS MIESTO SAVIVALDYBĖ
KLAIPĖDOS MIESTO TARYBA

duelci...

GAUTA
v. 18 06 03
90
SPRENDIMAS

Dėl žemės sklypo prie Sausio 15-osios
ir Miniijos gatvių sankryžos detaliojo
plano patvirtinimo

1998 05 28

Nr. 44

Klaipėda

Vadovaudamasi Lietuvos Respublikos 1995m. gruodžio 12d. Teritorijų planavimo
įstatymo Nr.1-II20 20 straipsniu, Klaipėdos miesto taryba


NUSPRENDŽIA:

Patvirtinti AB "Kelprojektas" 1998m. parengtą žemės sklypo prie Sausio 15-
osios ir Miniijos gatvių sankryžos detalųjį planą, planavimo organizatorius - UAB "Ir-
vaja" (priedas - pagrindinis brėžinys).

Meras

E.Gentvilas



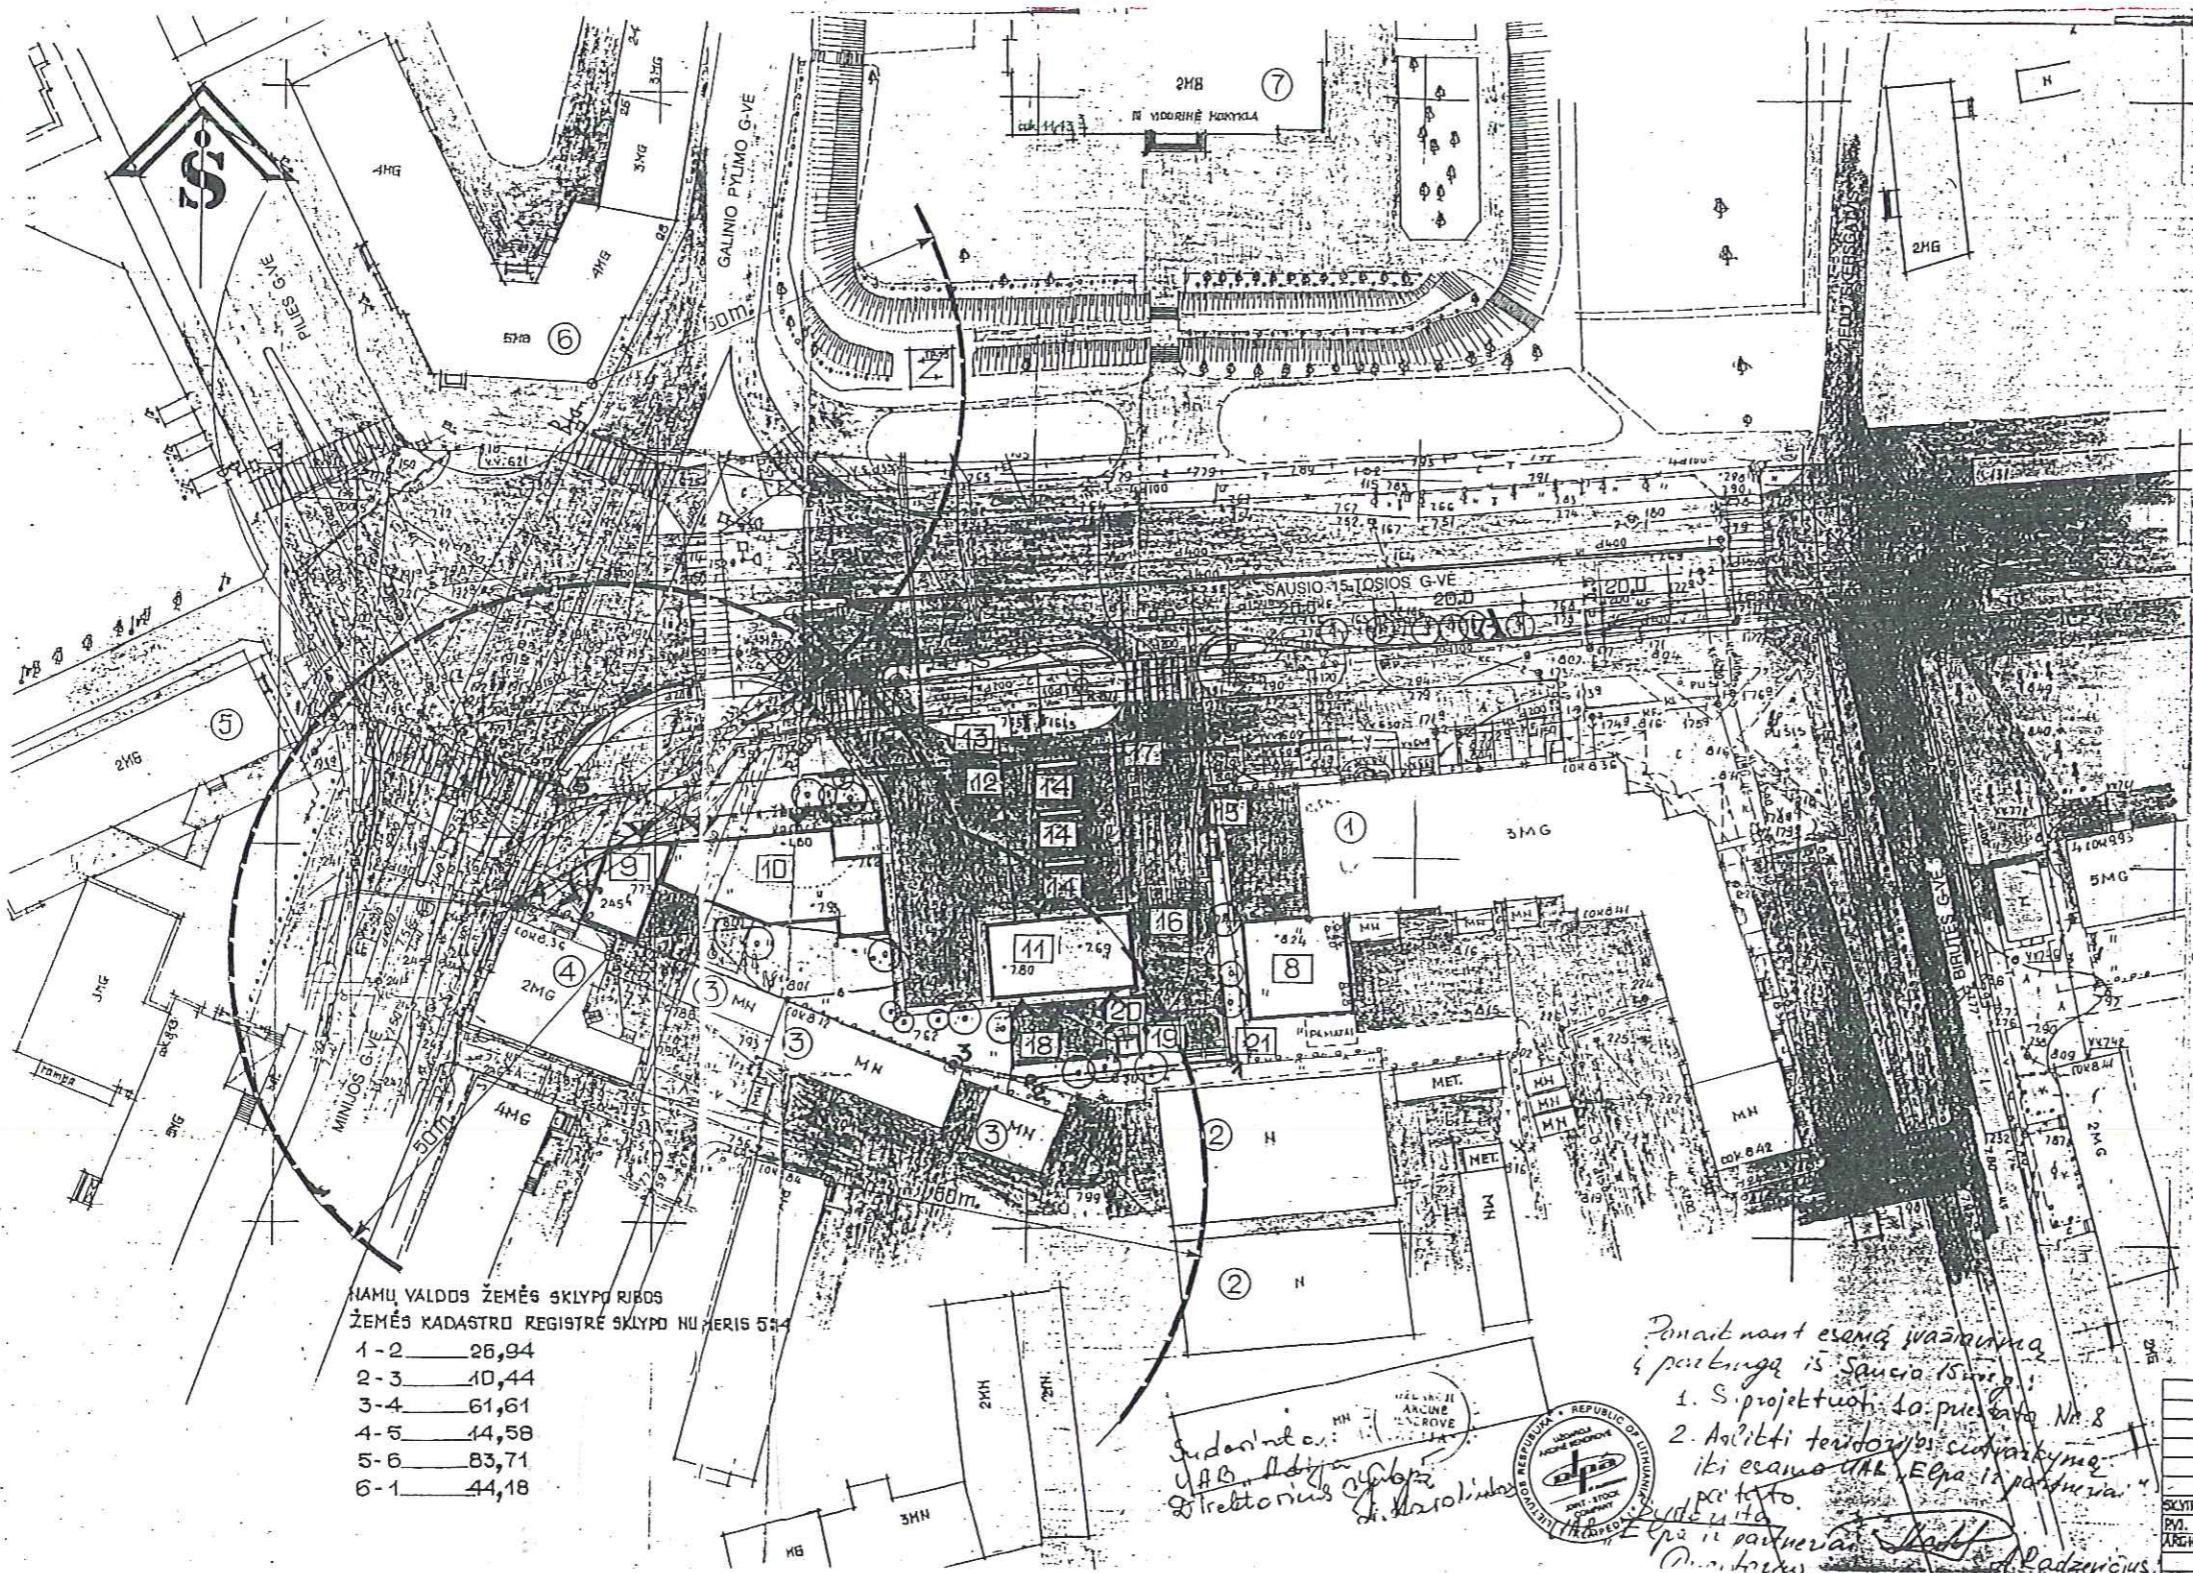

EKSPLIKACIJA

- ESAMI PASTATAI**
1. GYVENTOJŲ BUITINIS APTARNAVIMO RADIO-ELEKTRONIKOS ĮMONĖS UAB "ELPA IR PARTNERIAI"
 2. ARKINĖS KONSTRUKCIJOS SANDELŪS
 3. ŪKIŠIS 1a. PASTATAS
 4. 2a. GYVENAMASIS PASTATAS SU VAISTINE
 5. 2a. ADMINISTRACINIS PASTATAS
 6. 5a. GYVENAMASIS PASTATAS SU PREKYBINĖMIS PATAIČOMIS
 7. 3-5-oji VIDURINĖ MOKYKLA

- PROJEKTUOJAMA**
8. UAB "ELPA IR PARTNERIAI" 1a. PRIESTATAS
 9. KOMERCINĖS-ŪKINĖS PASKIRTIES 3a. PASTATAS
 10. KOMERCINĖS-ŪKINĖS PASKIRTIES 2a. PASTATAS
 11. DEGALINĖS KONTORA IR PREKYBOS SALE
 12. STOGINĖ
 13. REKLAMINIS ŽENKLAS
 14. DEGALŲ KOLONĖLĖ
 15. AUTOCISTERNOS IŠKROVIMAS
 16. POZEMINIAI REZERVUARAI
 17. PERJUNGIMO KAMERA
 18. ŪKIŠIS KIEMAS
 19. VANDENS IR ORO MAZGAS
 20. ŠIUKŠLIŲ KONTEINERIS
 21. DULKIŲ SIURBLYS

SUTARTINIAI PAŽYMĖJIMAI

- ASFALTBETONIO DANGA
 - GAZONAI
 - PĖSČIŲJŲ TAKAI
 - PĖSČIŲJŲ PERĖJA
 - ESAMI IŠSAUGAMI ŽELDINIAI
 - IŠKELIAMŲ ŽELDINIŲ
 - NAUJAI FORMUOJAMI ŽELDINIAI
 - LĖNGVŲJŲ AUTOMOBILIŲ PARKAVIMAS
 - NAUJAI PROJEKTUOJAMAS AUTOBUSŲ SUSTOJIMAS
- NAŠ, IR VATA* SAUGO LĖSOMAS
LĖNGVA NAUJA, MUDROVISH
SUTARTINIAI, IR PERLEUAMAS
ANTROVUSH, SUTARTINIS ŽELDINYS.
NAŠ, IR VATA*
GEN. DIREKTORIUS
S. JURYJA
UAB "ELPA IR PARTNERIAI"
KLAIPĖDA*

ŪKINIŲ VALDOS ŽEMĖS SKLYPŲ RIBOS
ŽEMĖS KADASTRO REGISTRE SKLYPŲ NUMERIS 5-4

1-2	26,94
2-3	10,44
3-4	61,61
4-5	14,58
5-6	83,71
6-1	44,18

*Ponait nant esančią vaizduojama
ir pabrėžta iš Sausio 15-iosios
1. S. projektuojama 1a. pastatas Nr. 8
2. Apatinti teritorijos apibrėžimas
iki esamo UAB "ELPA IR PARTNERIAI"
pastato.
Ponait nant
S. JURYJA
UAB "ELPA IR PARTNERIAI"
D. KAPOLINIS*

M.A. ŽEMĖS SKLYPO PRIE SAUSIO 15-TOSIOS IR MŪNIOJŲ LATVIŲ SANKRYŽDŽIO DETALUS PLANAS	
KLAIPĖDOS MIESTAS	
SKYRIMO PIL. ARCHIT.	EGZEKAVIMO ABUCHAROVSKIS MOU 7117 JGELAZIUTE 9117
STADIJA D.P.	LAPAS 6P.1A
LAPŲ	
DETALUS PLANAS.	
PAGRINDINIS BRĖŽINYS M:1:500	
KELPROJEKTAS ARCH. BENDROVĖ	