




KLAIPĖDOS MIESTO SAVIVALDYBĖ
KLAIPĖDOS MIESTO VALDYBA

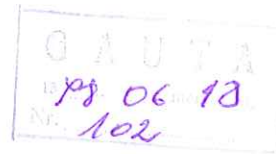

SPRENDIMAS

Dėl žemės sklypo Naikupės g.2I
detaliojo plano patvirtinimo

1998 06 18

Nr. 380

Klaipėda

Vadovaudamasi Lietuvos Respublikos 1995m. gruodžio 12d. Teritorijų
planavimo įstatymo Nr.I-II20 20 straipsniu, Klaipėdos miesto valdyba
NUSPRENDŽIA:

Patvirtinti V.Dantienės projektavimo firmos parengtą žemės sklypo Nai-
kupės g.2I detalųjį planą, planavimo organizatorius - gyvenamojo namo statybos
bendrija "Naikupė" (priešas - pagrindinis brėžinys).

Meras



E.Gentvilas

Klaipėdos miesto valdybos
1998 06 18 sprendimo Nr. 380
priedas


SUDERINTA: *Algirdas Štikonas*
Klaipėdos L. V. Architektas
109 Sm. 05, m. E. D.
Apibūrinimas suderinti techninė tvarka

PROJEKTOJABUS TERITORIJOS TVARKYMO IR UŽST. J. REK. INTAS

Obj. Nr.	Zemės sklypo naudojimo paskirtis	Sklypo plotas, m ²	Planuojama funkcija	Užstatymo tipas	Atstatymo gausis	Užstatymo plotas, m ²	Kiti reikšmingi duomenys
1	Užstatymo paskirtis: gyvenamasis namas, komercinės paskirties patalpos, parduotuvė, garažas	3642	1-4 aukštų gyvenamasis namas, 1-3-5 aukštų parduotuvė, garažas	Bikamio patalpa	0	1862 m ²	Sklypo atstatymo gausis (0,1-0,15:1,0)
2	Automobilių parkavimo aikštelės įrengimas, komercinės paskirties patalpos, parduotuvė	2100 m ²	Sklypo namas, automobilių parkavimas				

SUDERINTA
LIETUVOS RESPUBLIKOS
APLINKOS APSAUGOS MINISTERIA
KLAIPĖDOS REGIONO DEPARTAMENTAS
Projektų derinimo skyriaus viršininkas
109 Sm. 05, m. E. D.

- AIKŠTELIAI
1. 4 SEKCIJŲ BLOKUOTAS GYVENAMAS NAMAS
 2. VISOUMINIŠKOS, KOMERCINĖS PASKIRTIES PATALPOS
 3. VISOUMINIŠKOS, KOMERCINĖS PASKIRTIES PATALPOS
 4. 5 SEKCIJŲ BLOKUOTAS GYVENAMAS NAMAS
 5. 5 SEKCIJŲ BLOKUOTAS GYVENAMAS NAMAS
 6. FAMILIARIO VIDURINIO MOKYKLA
 - 5A. FIRMOS „BEKERS“ DAŽŲ PARDUOTUVĖ

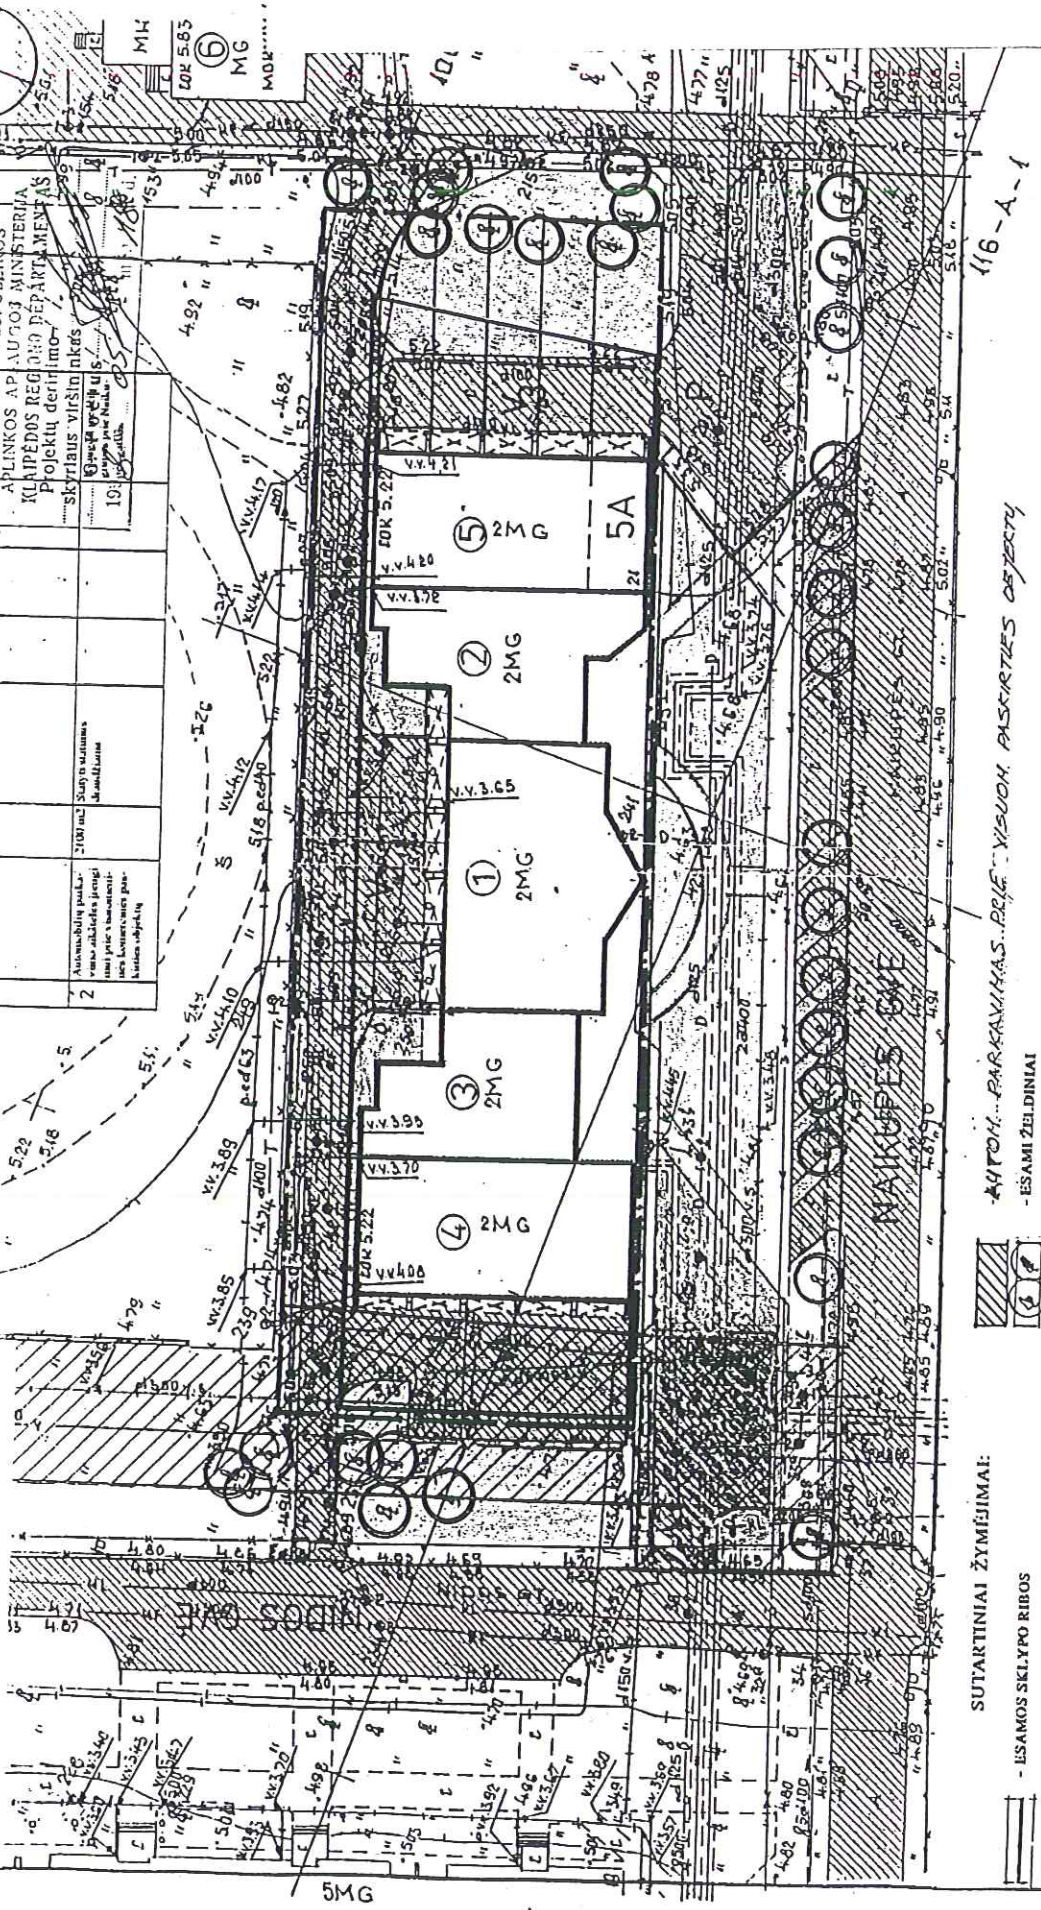

- 116-A-1
- AUTOMOBILIŲ PARKAVIMAS, PIRKŲ VISOUM. PASKIRTIES OBJEKTAI
 - ESAMA ŽELVAINIAI
 - PROJEKTUOJAMI PĖSČIŲ TAKAI
 - VEJA
 - INŽINERINIŲ TINKLŲ APSAUGINĖ ZONA



- SUTARTINIAI ŽYMĖJIMAI:
- ESAMOS SKLYPO RIBOS
 - PLĖTROS RIBOS
 - VAŽIAVINAI Į GARAZIUS
 - SEKCIJŲ SKLYPŲ RIBOS
 - TVARKOMOS TERITORIJOS RIBOS
 - ESAMA AUTOMOBILIŲ PARKAVIMO AIKŠTELĖ

Užsakymas: GNSB "Naikupė"		Žemės sklypo Naikupės 21 detalus planas	
Pareig.	Pavardė	Skaidra	Dalis
Proj. vadovė	V. Dantienė	Detal.	Lapas
Architektė	V. Dantienė		4
Detalaus plano pagrindinis brėžinys		V. DANTIENĖS	
M 1:500		PROJEKTAVIMO FIRMA	