



Lietuvos Respublika  
KLAIPĖDOS MIESTO SAVIVALDYBĖ  
KLAIPĖDOS MIESTO TARYBA

*Macluškėd. š.*

*98 09 28*  
*119*

SPRENDIMAS

1998 09 23 Nr. *158*

Klaipėda

Dėl žemės sklypo prie Smiltelės g. detaliojo  
plano patvirtinimo

Vadovaudamasi Lietuvos Respublikos Vyriausybės 1995 m. gruodžio 12 d. Teritorijų planavimo įstatymo Nr.I-1120 20 straipsniu bei Statybos ir urbanistikos ministerijos 1996 m. lapkričio 22 d. įsakymu Nr.171 patvirtintų "Miestų, miestelių ir kaimų bendrojo planavimo laikinųjų taisyklių" 50 punktu, Klaipėdos miesto taryba

NUSPRENDŽIA:

1. Patvirtinti UAB "Klaipėdos miestprojekta" parengtą žemės sklypo Smiltelės g. detalų planą (1 priedas). Planavimo organizatorius - Klaipėdos stačiatikių Šv. Veros, Nadeždos, Liubovės ir Zofijos parapija..

2. Pakeisti Klaipėdos miesto bendrojo plano sprendinius (2 priedas).

3. Pakeisti Klaipėdos miesto kompleksinės želdynų sistemos schemos sprendinius (3 priedas).

Meras



E.Gentvilas



# SKLYPO PRIE SMILTELĖS GATVĖS TARP GEDMINŲ I IR II MIKRORAJONŲ


## DETAUS SUPLANAVIMO PROJEKTAS M 1:500 PAGRINDINIS BREZINYS

SKYPO TECHNINIAI RODIKLIAI:  
SKYPO PLOTAS: 0,714  
UZSTATYMO PLOTAS 1000M<sup>2</sup> / UŽST. TANKIS 15%  
TARPO ŽENOS PLOTAS: 155M<sup>2</sup>

TERITORIJOS IR SKYPO URBANISTINIŲ ŪKINIŲ APBŪDŲ:  
1. SKLYPAS P. D. TAVOS ŽŪVŲ RENGIAMA IR PRIZIŪRIMA UZSAKOVO LĖSOMIS  
2. MALDOS NAMŲ SKYPLIŲ TAIKOMA PARKO LANKYTŲ SERVICINĖS TAISĖS PRAELIMAMS, POLSŲ, KLUBŲ, RELIGIJOS RENGIMAMS  
3. TERITORIJOS APYVĖRMIŲ ŪKINIŲ IR GYVYBINIŲ STATYBŲ NEGAJŲ BŪVŲ RENGIANČIŲ DARBŲ ORGANIZACIJA TŪPI BŪVŲ ATLIKIMAS ŽELVENŲ REKONSTRUKCIJOS IR ATSTATYMO PROJEKTAI, KŪRŲNAMAS UZSAKOVO LĖSOMIS  
4. STATYBOS LAIKOTARPIŲ ŽELVENŲ TERITORIJŲ TAIKAI GREITAI SUKURTI BŪVŲ RENGIANČIŲ P. LĖSŲ MALDOS AMI GYVENAMŲ JAM TIKSLŲ PARUŠIŲ DARBŲ ORGANIZAVIMO PROJEKTAI  
5. VISOS INŽINERINĖS KOMUNIKACIJOS JUNGIMAS PRIE EKVALINŲ KATŲŲŲ, NĖNDEVALDŲ MĖSTO TANKŲ RENGIANČIŲ NEGAJŲ



SUDERINTA:  
LIEJŲVOS RESPUBLIKOS  
ADMINISTRACIJOS MĖSTRO PLANAVIMO  
KLAIPĖDOS REGIONO DEPARTAMENTAS  
Projektas Nr. 200  
Klaipėdos miesto Kaimo planavimo  
ir architektūros skyriaus vadovas  
M. V. V. V.

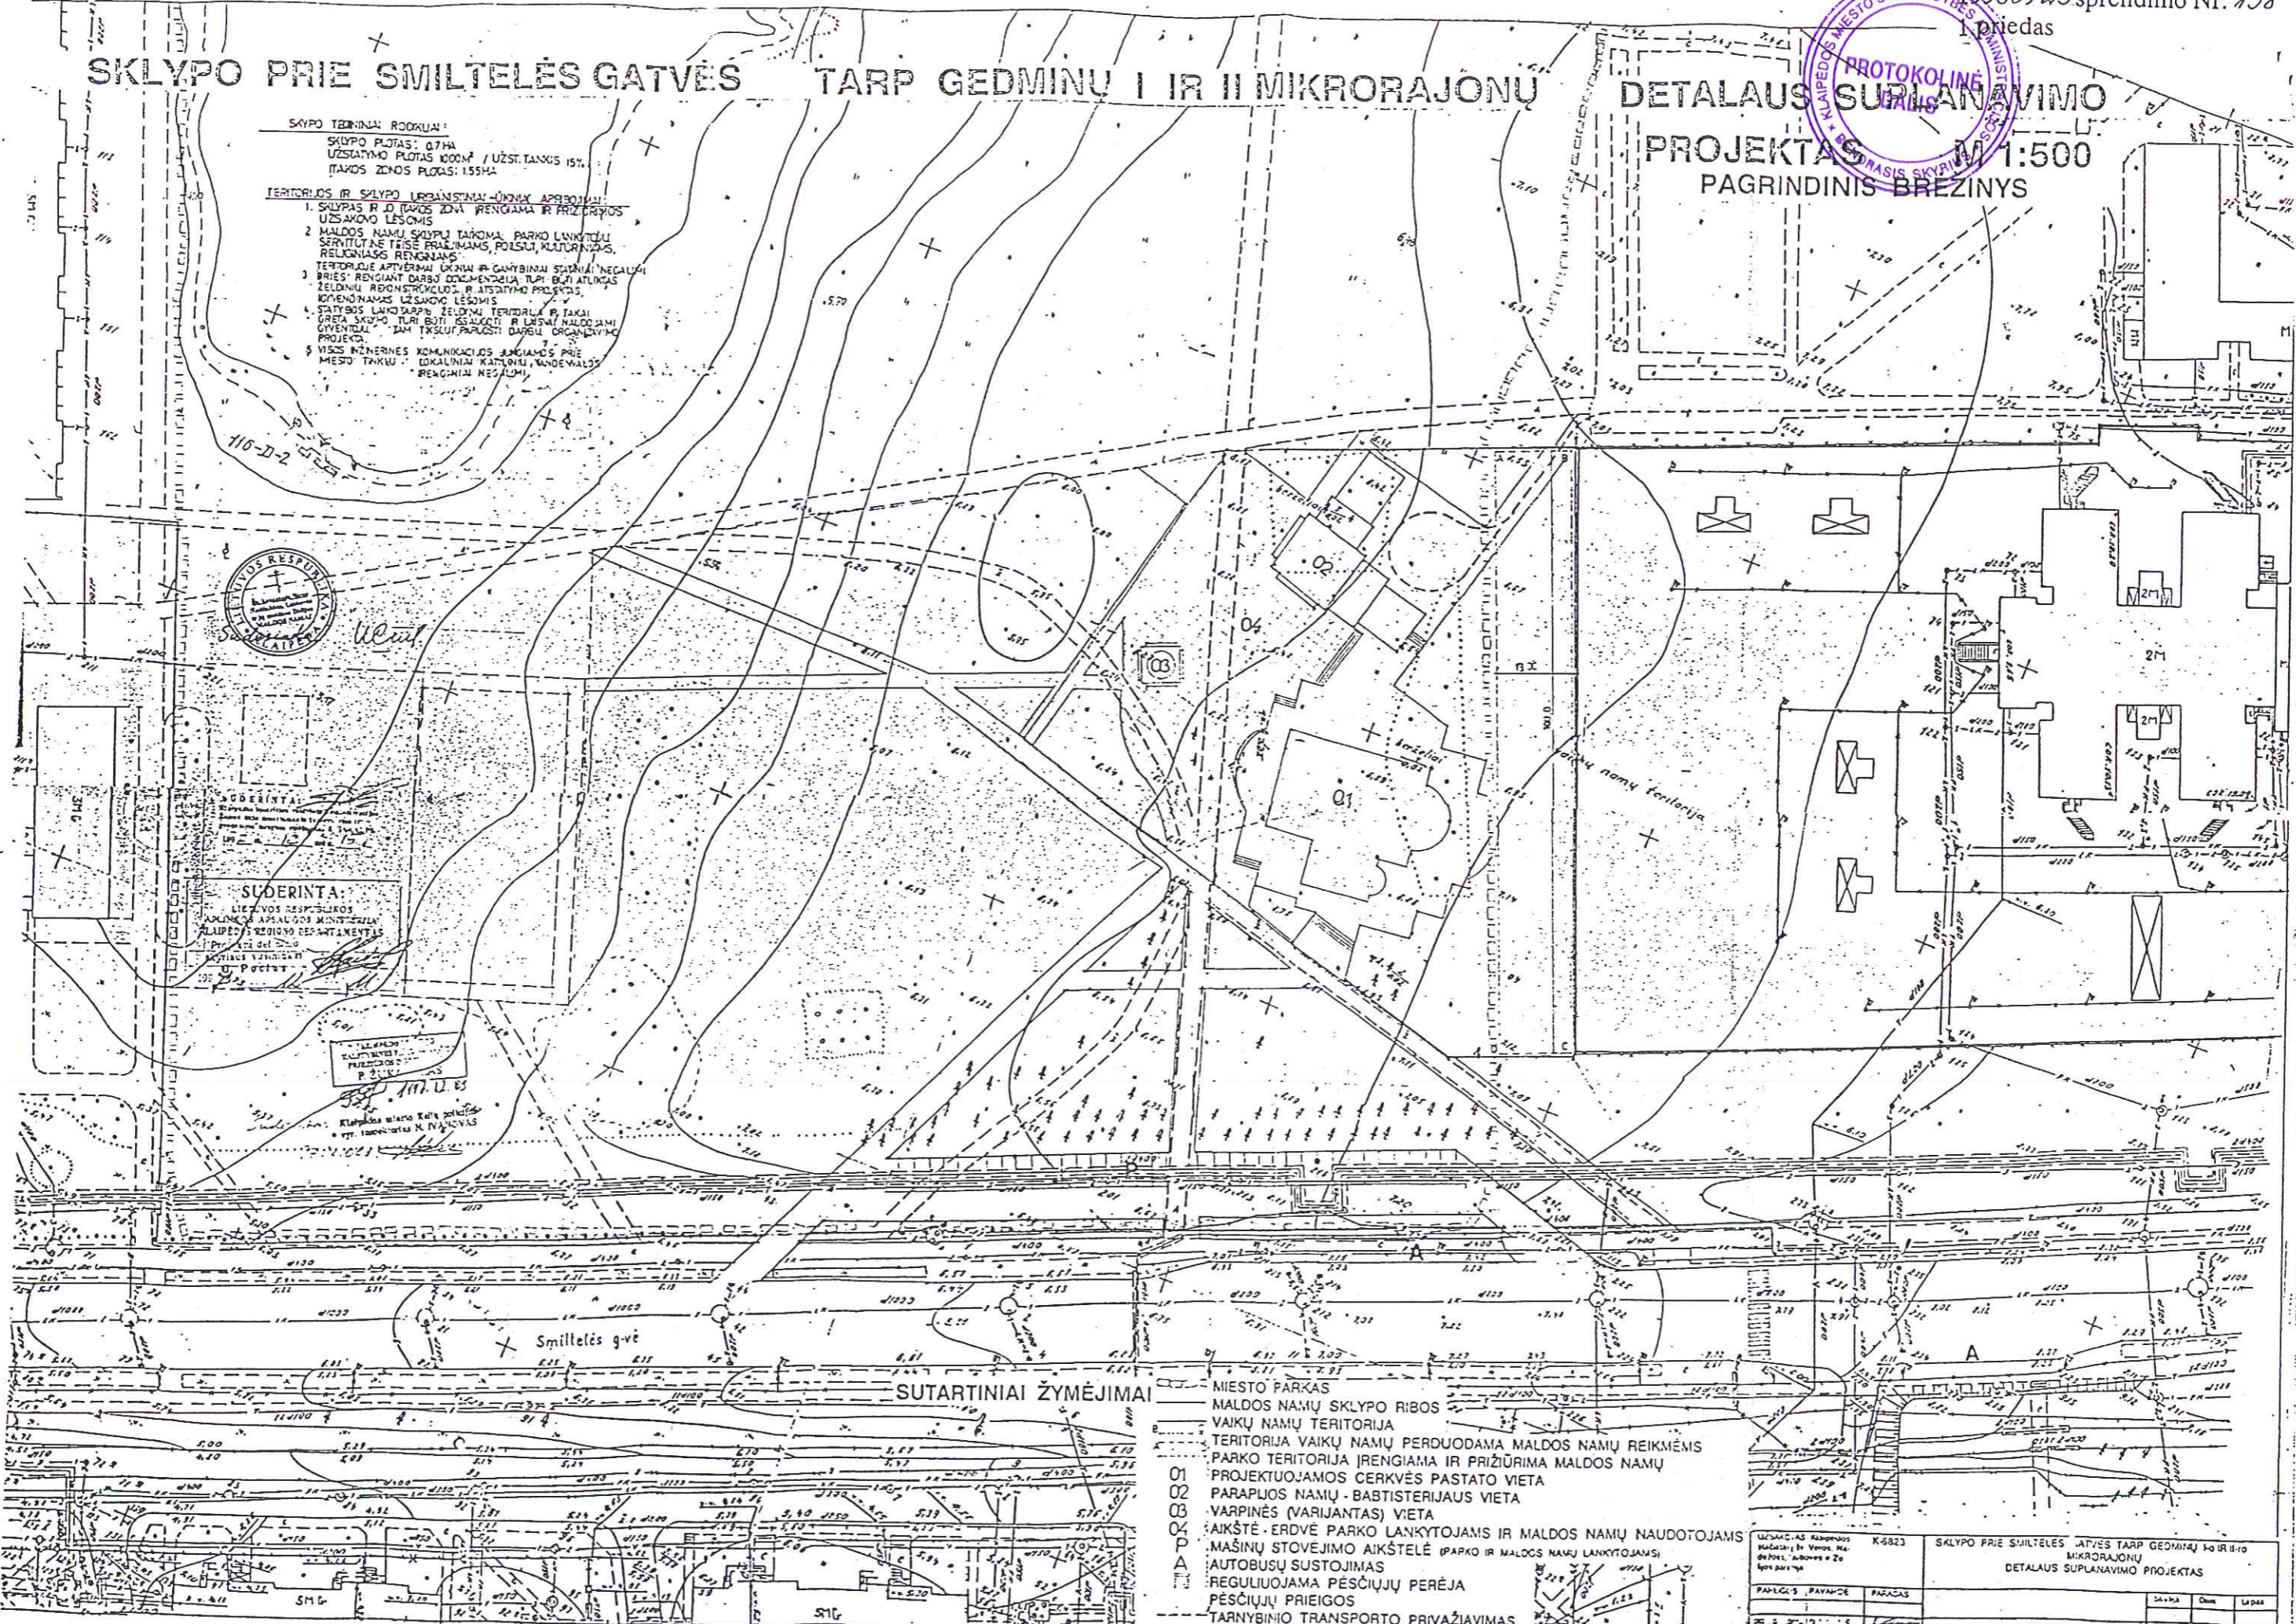


### SUTARTINIAI ŽYMĖJIMAI

- MIESTO PARKAS
- MALDOS NAMŲ SKYPLIO RIBOS
- VAIKŲ NAMŲ TERITORIJA
- TERITORIJA VAIKŲ NAMŲ PERDUODAMA MALDOS NAMŲ REIKMĖMS
- PARKO TERITORIJA (RENGIAMA IR PRIZIŪRIMA MALDOS NAMŲ)
- 01 - PROJEKTUOJAMOS CERKVĖS PASTATO VIETA
- 02 - PARAPLIOS NAMŲ - BAPTISTERIJAUS VIETA
- 03 - VARPINĖS (VARIJANTAS) VIETA
- 04 - AIKŠTĖ - ERDVĖ PARKO LANKYTOJAMS IR MALDOS NAMŲ NAUDOTOJAMS
- P - MAŠINŲ STOVĖJIMO AIKŠTELĖ (PARKO IR MALDOS NAMŲ LANKYTOJAMS)
- A - AUTOBUSŲ SUSTOJIMAS
- REGULIUOJAMA PĖSČIŲŲ PERĖJA
- PĖSČIŲŲ PRIEIGOS
- TARNYBINIO TRANSPORTO PRIVAŽIAVIMAS

UŽDAVICAS RAŠYBINIS MĖSTRO PLANAVIMO KLAIPĖDOS MIESTO SAVIVALDYBĖS MĖSTRO PLANAVIMO TARYBA	K-5823	SKLYPO PRIE SMILTELĖS GATVĖS TARP GEDMINŲ I IR II MIKRORAJONŲ DETAUS SUPLANAVIMO PROJEKTAS
PAPILKAS PAVANDE	PARACAS	
2002.09.17 15:15		PAGRINDINIAI SPR-MAI

ISTRUKCIJA IS MIESTO BENDROJO PLANO

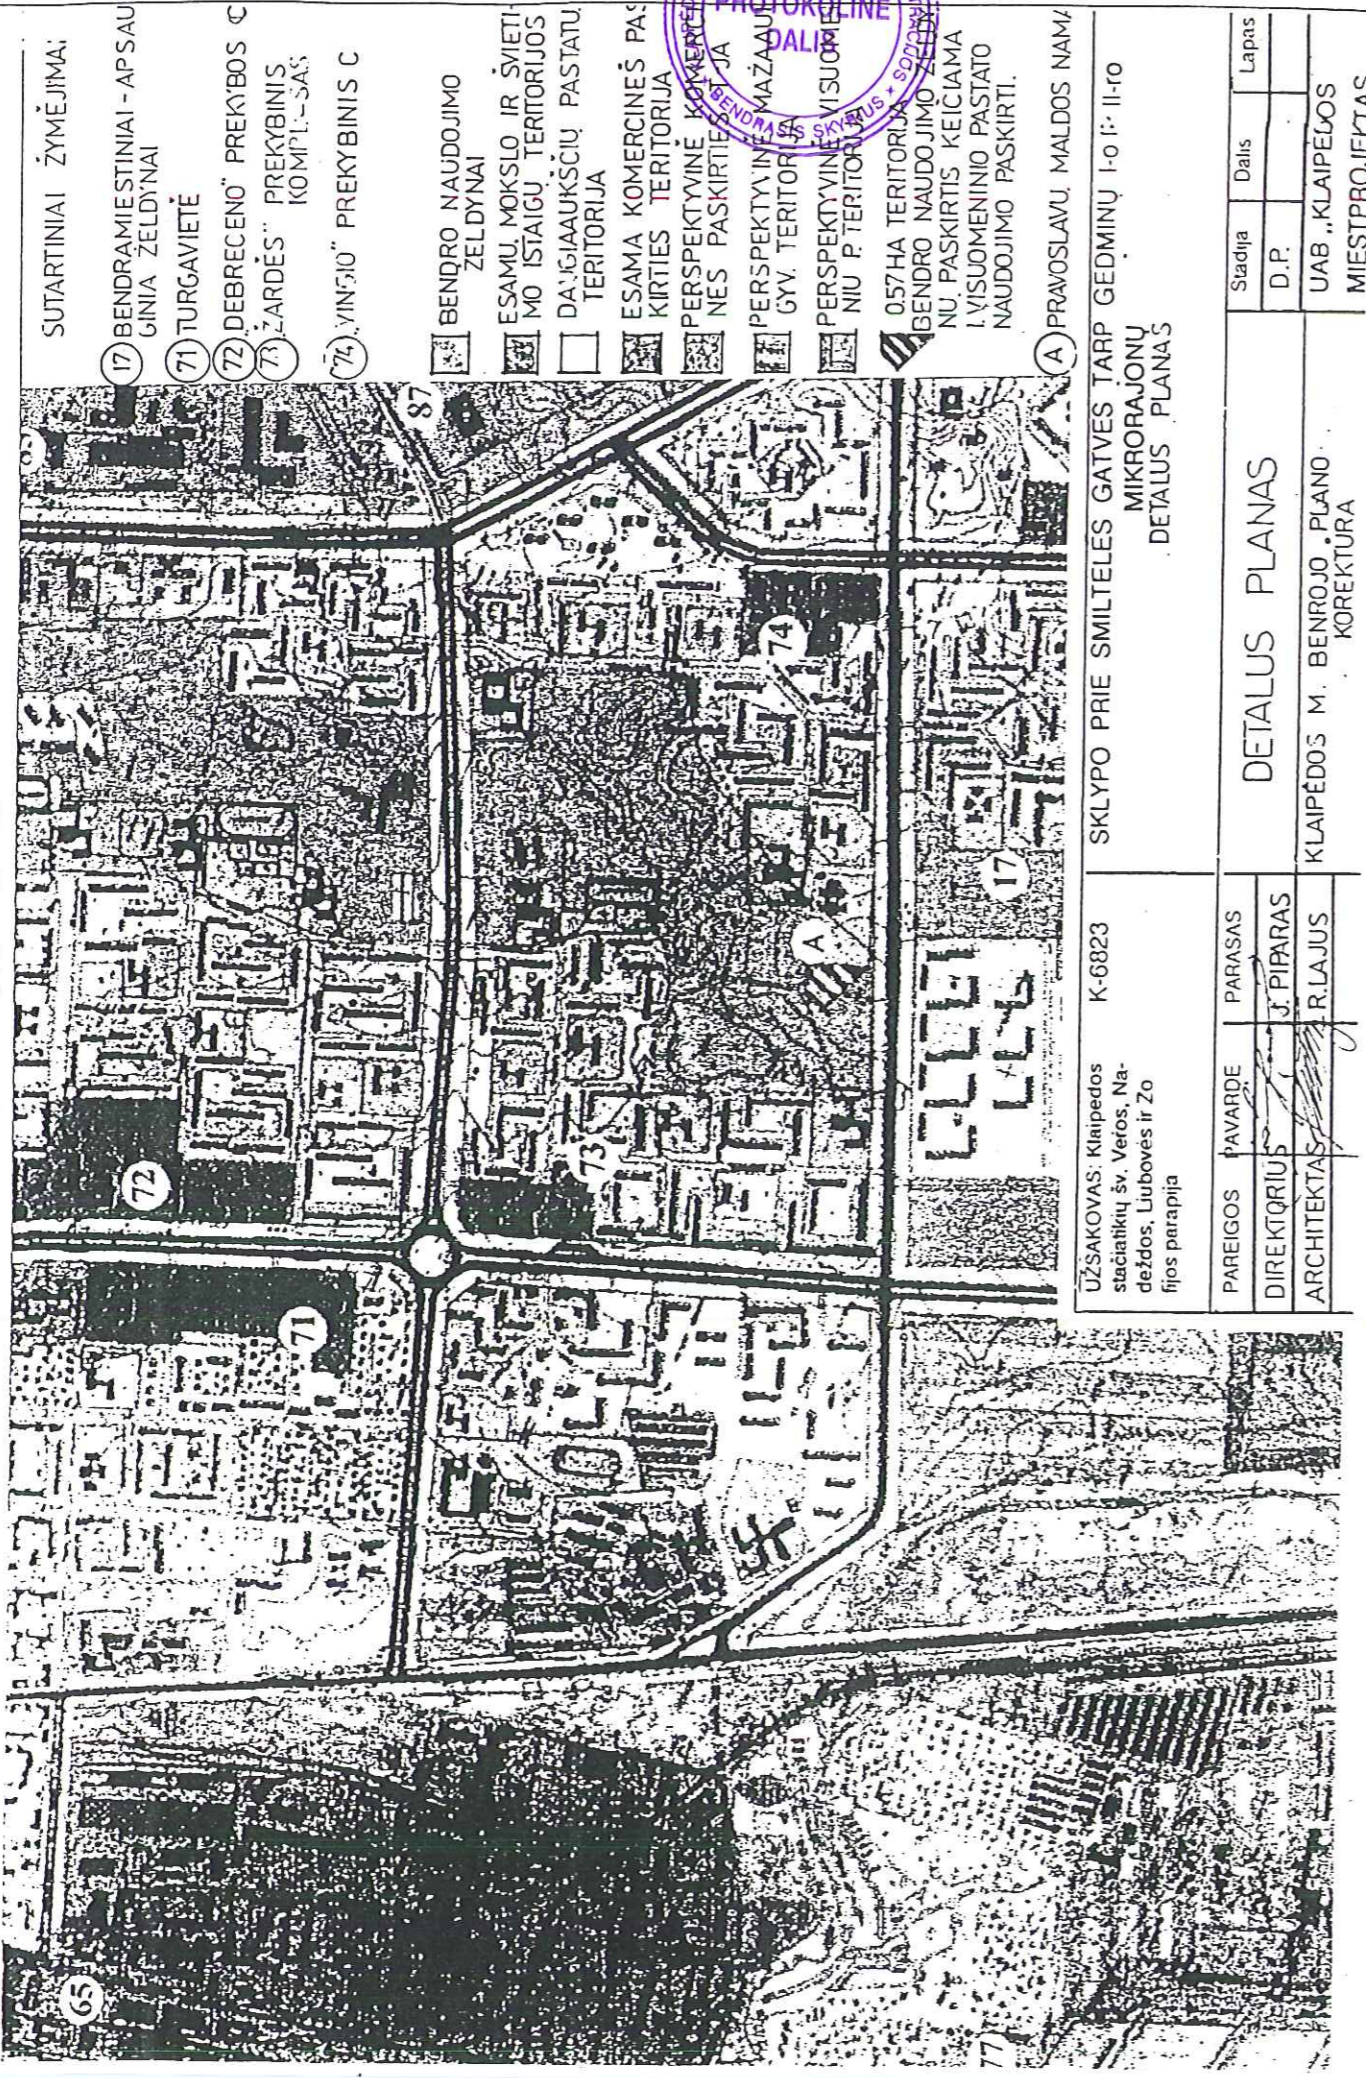

Klaipėdos miesto tarybos  
1998 09 23 sprendimo Nr. 158  
priedas



- SUTARTINIAI ŽYMĖJIMA:
- 17 BENDRAMIESTINIAI - APSAUGOJAMA ZELDYNAI
  - 71 TURGAVIETĖ
  - 72 DEBRECENO PREKYBOS C
  - 73 ŽARDĖS PREKYBINIS KOMPIKAS
  - 74 VINGIO PREKYBINIS C

- BENDRO NAUDOJIMO ZELDYNAI
- ESAMŲ MOKSLO IR ŠVIETIMO ĮSTAIGŲ TERITORIJOS
- DAUGIAAUKŠČIŲ PASTATŲ TERITORIJA
- ESAMA KOMERCINĖS PASKIRTIES TERITORIJA
- PERSPEKTYVINE KOMERCINĖS PASKIRTIES TERITORIJA
- PERSPEKTYVINE MAŽŲŲ GYV. TERITORIJA
- PERSPEKTYVINE VISUOMENINIO PASTATO NAUDOJIMO PASKIRTIS
- 057 HA TERITORIJA
- BENDRO NAUDOJIMO ZELDYNŲ PASKIRTIS KEIČIAMA I VISUOMENINIO PASTATO NAUDOJIMO PASKIRTĮ.
- PRAVOSLAVŲ MALDOS NAMŲ

UŽSAKOVAS: Klaipėdos stacionių sv. Veros, Na- deždos, Luobovės ir Zo fijos parapija		K-6823		SKLYPO PRIE SMILTELES GATVĖS TARP MIKRORAJONŲ DETALUS PLANAS	
PAREIGOS	PAVARDE	PARASAS	DETALUS PLANAS		
DIREKTORIUS	J. PIPARAS	[Signature]	Sladja	Dalis	Lapas
ARCHITEKTAS	R. LAJUS	[Signature]	D.P.		
			KLAIPĖDOS M. BENDROJO PLANO KOREKTŪRA		
			UAB „KLAIPĖDOS MIESTPROJEKTAS“		

