



Lietuvos Respublika
KLAIPĖDOS MIESTO SAVIVALDYBĖ
KLAIPĖDOS MIESTO TARYBA

*Reolucija, 16
PB OP 28
16T*

SPRENDIMAS

Dėl akcinės bendrovės "Lietuvos kuras" bei Lietuvos ir Norvegijos įmonės "Pemco kuras" teritorijos detaliojo plano patvirtinimo

1998 09 23

Nr. 164

Klaipėda.

Vadovaudamasi Lietuvos Respublikos 1995 m. gruodžio 12 d. Teritorijų planavimo įstatymo Nr I-1120 20 straipsniu, Klaipėdos miesto taryba
NUSPRENDŽIA:

1. Patvirtinti UAB "Klaipėdos miestprojektas" parengtą akcinės bendrovės "Lietuvos kuras" bei bendros Lietuvos ir Norvegijos įmonės "Pemco kuras" teritorijos detalų planą (priedas - pagrindinis brėžinys).

2. Nustatyti, kad detalajame plane suformuotuose naujuose sklypuose garažai turi būti ne mažiau kaip dviejų aukštų.

Meras




E.Gentvilas



priedas


- ESAMA ĮMONĖS TERITORIJOS RIBOS
- PROJEKTUOJAMŲ ĮMONĖS RIBOS
- GARAŽŲ KOOPERATYVO "NAFTININKAS" TERITORIJA
- PROJEKTUOJAMI GARAŽAI
- PERSPEKTYVOJE NUMATOMI STATYTI GARAŽAI
- ĮMONĖS SANITARINĖ APSAUGINĖ ZONA
- SANITARINEJE APSAUGINEJE ZONOJE PROJEKTUOJAMI OBJEKTAI:
 - GARAŽAI
 - AUTOMOBILIŲ PARKAVIMO AIKŠTELĖ
- BĮ "PEMCO KURAS" NUOMOJAMOS TERITORIJOS RIBOS
- PROJEKTUOJAMA NAUJŲ ĮMONĖS VALYMO ĮRENGTŲ TERITORIJA
- VALYMO ĮRENGTŲ SANITARINĖ APSAUGINĖ ZONA

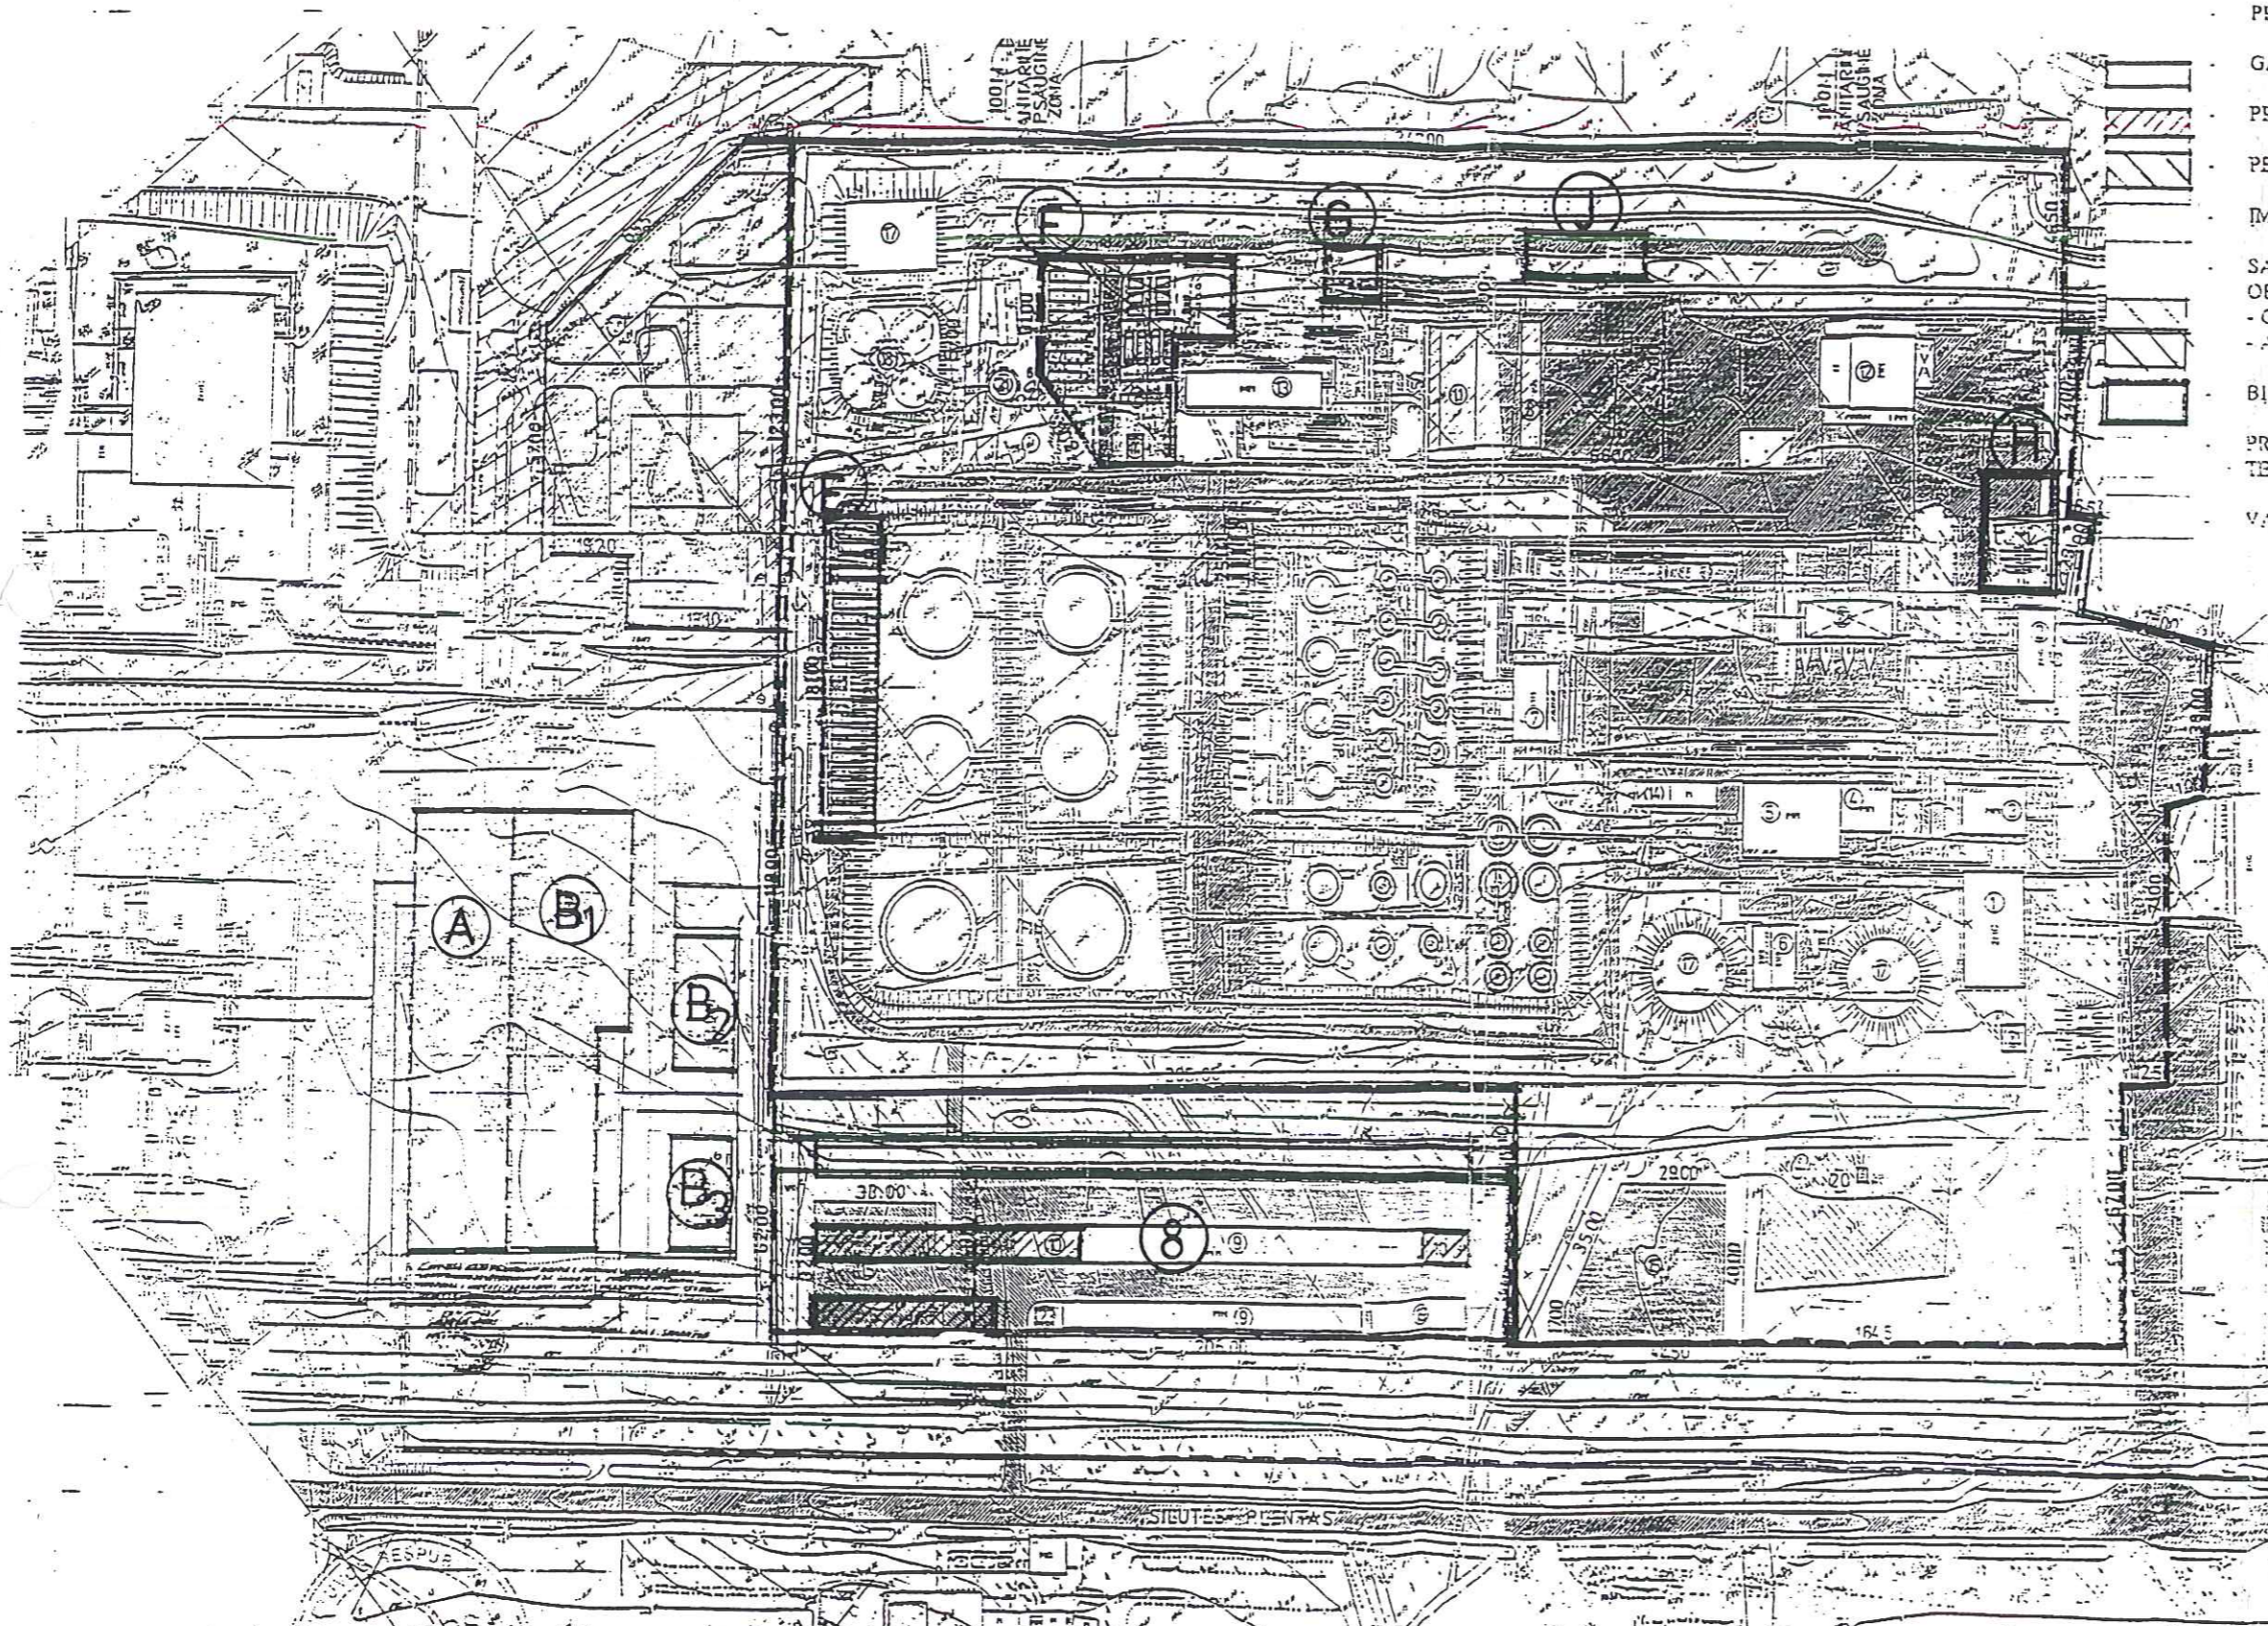

- 11 VANDENS VALYMO ĮRENGINIAI
- 12 GARAŽŲ KODIFIKACINIO VANDENS VALYMO ĮRENGINIAI
- 13 GELIARIS VANDENS GREIŽINTYS
- 14 SULEIŠKINYS
- 15 REZERVUARAI
- 16 GARAŽŲ SANDĖLIAS

DETALINIAI DĖTAVIMAI

[Symbol]	ESAMOS TERITORIJOS RIBOS
[Symbol]	PROJEKTUOJAMOS TERITORIJOS RIBOS
[Symbol]	PROJEKTUOJAMOS BĮ "PEMCO KURAS" TERITORIJOS RIBOS
[Symbol]	ESAMI PASTATAI IR STATINIAI
[Symbol]	PROJEKTUOJAMI PASTATAI IR STATINIAI
[Symbol]	ESAMI KELIAI IR PRIVAZIAIYMAI
[Symbol]	PROJEKTUOJAMI KELIAI IR PRIVAZIAIYMAI
[Symbol]	PROJEKTUOJAMA SANDĖLIŲ TERITORIJA
[Symbol]	PROJEKTUOJAMAS HORIZONTALIŲ REZERVUARŲ PARKAS
[Symbol]	ESAMAS HORIZONTALIŲ REZERVUARŲ PARKAS
[Symbol]	ESAMAS VERTIKALIŲ REZERVUARŲ PARKAS
[Symbol]	PROJEKTUOJAMA NAMŲ VALYMO ĮRENGINIŲ TERITORIJA
[Symbol]	NAUJAI PROJEKTUOJAMI VALYMO ĮRENGINIŲ SANITARINĖ APSAUGINĖ ZONA
[Symbol]	ESAMI VALYMO ĮRENGINIAI
[Symbol]	ĮMONĖS TERITORIJOS SANITARINĖ APSAUGINĖ ZONA
[Symbol]	GARAŽŲ KODIFIKACINIO VANDENS VALYMO ĮRENGINIAI
[Symbol]	ESAMOS TERITORIJOS PLOTAS
[Symbol]	PROJEKTUOJAMOS TERITORIJOS PLOTAS
[Symbol]	PROJEKTUOJAMOS BĮ "PEMCO KURAS" TERITORIJOS PLOTAS
[Symbol]	PROJEKTUOJAMAS SANDĖLIŲ TERITORIJOS PLOTAS
[Symbol]	ESAMI VERTIKALIŲ REZERVUARŲ PARKO PLOTAS
[Symbol]	ESAMI HORIZONTALIŲ REZERVUARŲ PARKO PLOTAS
[Symbol]	ESAMI LAUKINIŲ REZERVUARŲ REZERVUARŲ PARKO PLOTAS
[Symbol]	PROJEKTUOJAMŲ VANDENS ĮRENGINIŲ TERITORIJOS PLOTAS
[Symbol]	PROJEKTUOJAMŲ SANDĖLIŲ TERITORIJOS PLOTAS
[Symbol]	PROJEKTUOJAMŲ STATYBŲ AIKŠTELĲŲ TERITORIJOS PLOTAS
[Symbol]	ESAMOS TERITORIJOS PLOTAS

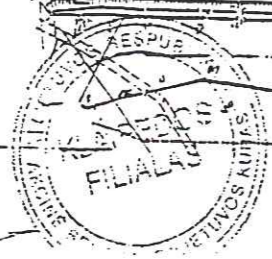

Suleidžiama
MARIUS NEVIERA
Gamybos direktorius

Vyriausiasis inžinierius
Petras MACIUS

6679			AB "LIETUVOS KURAS" IR BĮ "PEMCO KURAS" TERITORIJŲ DETALUS PLANAS		
Pareig.	Pavardė	Parašas	Stadija	Dalis	Lapas
PROJEKTOVĖ	V. DANTIENE	<i>[Signature]</i>	DET	1/2	
ARCHITEKTE	V. DANTIENE	<i>[Signature]</i>	DET. PLANŲ PAGRINDINIS BEEŽINYS		
			UAB "Klaipėdos miestprojektas"		