



Lietuvos Respublika
KLAIPĖDOS MIESTO SAVIVALDYBĖ
KLAIPĖDOS MIESTO TARYBA

SPRENDIMAS

1998 10 22

Nr. 175

Klaipėda

Dėl savivaldybės įmonės "Naujasis turgus"
detaliojo plano patvirtinimo

Vadovaudamasi Lietuvos Respublikos 1995 m. gruodžio 12 d. Teritorijų planavimo įstatymo Nr.I-1120 20 straipsniu, Klaipėdos miesto taryba
NUSPRENDŽIA:

Patvirtinti UAB "Klaipėdos miestprojektas" parengtą savivaldybės įmonės "Naujasis turgus" detalųjį planą (priedas - pagrindinis brėžinys).

Meras




E.Gentvilas

SI „NAUJASIS TURGUS“ DETALUS PLANAS. M 1:500



Klaipėdos miesto tarybos
1998 10 22 sprendimo Nr.
priedas

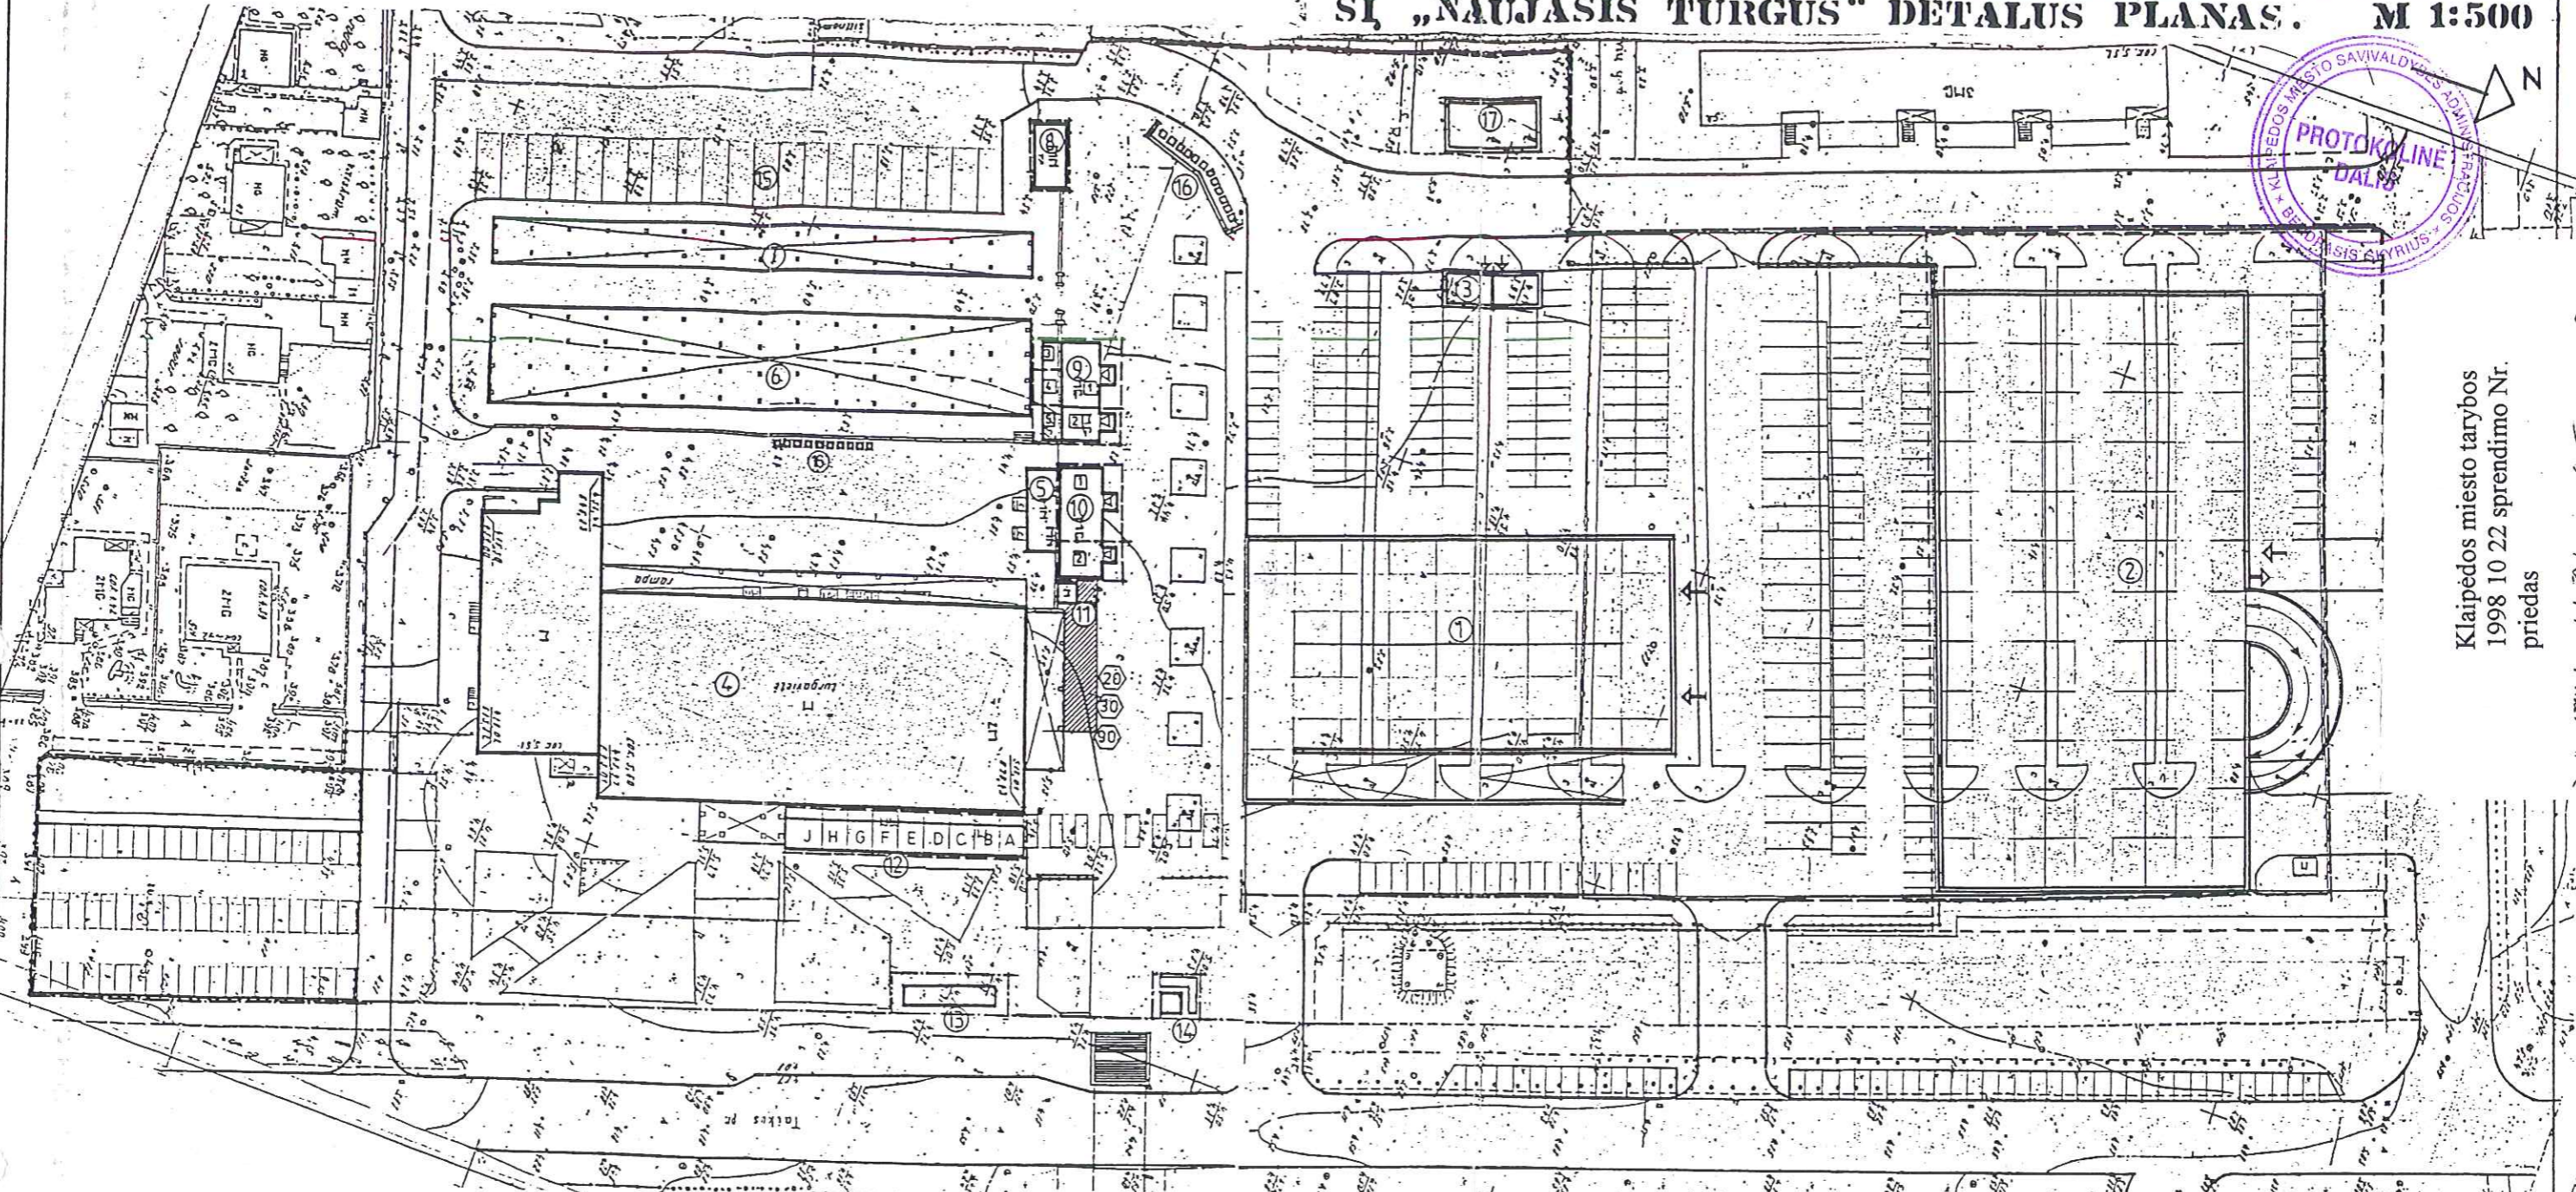

PASTATŲ IR ĮRENGINIŲ EKSPLIKACIJA

| ZYM Nr. | PASTATŲ IR ĮRENGINIŲ PAVADINIMAS | TERRITORIJOS PL. M2 | PASTABOS |
|---------|---|---------------------|---------------|
| 1. | 2A. VAIŠIŲ IR DARŽOVIŲ PREKYBOS PAVILJONAS | | PROJEKTUOJAMI |
| 2. | 4A. AUTOMOBILIŲ PARKAVIMO AIKŠTELĖ | 7600 | |
| 3. | VIEŠAS TUALETAS | | ESAMAS |
| 4. | TURGAVIETĖS PASTATAS | | |
| 5. | TURGAVIETĖS PAGALBINIS PASTATAS | | |
| 6. | PASTOGĖ PREKYBAI | | |
| 7. | PASTOGĖ PREKYBAI | | |
| 8. | ELEKTROS TRANSFORMATIVINĖ PASTOTIS | 58 | |
| 9. | KOMERCINĖS PASKIRTIES PASTATAS | | |
| | 1. L. JOCIENĖS gamybinė prekybinė firma | 128 | |
| | 2. GAUSKALNIENĖS individuali įmonė | 50 | |
| | 3. O. KUROČKINOS komercinė firma | 21 | |
| | 4. LILIKIO komercinė firma | 21 | |
| | 5. I. MICKUVIENĖS komercinė firma | 21 | |
| 10. | KOMERCINĖS PASKIRTIES PASTATAS | | |
| | 1. UAB "ALBUTIKA" | 116 | |
| | 2. JUKTVERIENĖS maisto produktų gamybos įmonė | 52 | |
| 11. | GRAVERIO DIRBTUVĖLĖ | 16 | |
| 12. | BLOKUOTI PREKYBOS PAVILJONAI | | |
| | A. B. RUTKAUSKIENĖS individuali įmonė | 20 | |
| | B. NAUSĖDOS prekybinė įmonė | 27 | |
| | C. V. OLOVIKO individuali įmonė | 28 | |
| | D. R. BILOTO komercinė įmonė | 27 | |
| | E. UAB "AUTINGA" | 27 | |
| | F. UAB "PROBITAS" | 27 | |
| | G. K. GARADAUSKO komercinė firma | 28 | |
| | H. Ž. ŠLEINIAUS komercinė firma | 27 | |
| | I. S. KONTRIMIENTĖS individuali įmonė | 27 | |
| 13. | AUTOBUSŲ STOTELĖS STOGINĖ | | |
| 14. | "LIETUVOS SPAUDA" KIOSKAS | | |
| 15. | PREKYBA IS SUNKVEŽIMIŲ | 21 VT. | |
| 16. | SUKSLIŲ IR ATLEKŲ KONTEINERIAI | | |
| 17. | TURGAUS TARYBŲ PAGALBINIS PASTATAS | | |

SUTARTINIAI ŽENKLAI

| | | | |
|--|-----------------------------------|--|---|
| | ESAMI PASTATAI | | ŽEMĖS SERVITUTAI / ŽR. AIŠKIN. RAŠTA/ |
| | PROJEKTUOJAMI PASTATAI | | NAUJA TVORA |
| | PĖSČIŲ ZONA | | ŽELDYNAI |
| | TRANSPORTO ZONA | | SUSTIPRINTA BETONO PLYTELIU DANGA, ĮRENGIAMA KIOSKŲ SAVININKŲ |
| | POŽEMINĖ PĖSČIŲ PERĖJA | | |
| | ESAMOS TERRITORIJOS RIBOS | | |
| | PROJEKTUOJAMOS TERRITORIJOS RIBOS | | |
| | 4A. PARKINGO SKLYPO RIBA | | |
| | PROJEKTUOJAMI PRIESTATAI | | |

TECHNO-EKONOMINIAI RODIKLIAI

| | |
|---|------------|
| ESAMA TURGAVIETĖS TERRITORIJA | - 3,57 HA |
| PRISKIRIAMA NAUJA TERRITORIJA | - 0,65 HA |
| NUMATOMA TURGAVIETĖS TERRITORIJA | - 3,46 HA |
| TAME SKAIČIUJE KITŲ NAUDOTOJŲ SKLYPAI | - 0,07 HA |
| 4A. PARKINGO SKLYPAS | - 0,76 HA |
| NUMATOMO VAIŠIŲ IR DARŽOVIŲ PREKYBOS PAVILJONO BENDRAS PLOTAS | - 4320 M2 |
| PAKRINGAS ANT PAVILJONO STOGO | - 93 VT. |
| AUTOMOBILIŲ STOVĖJIMO AIKŠTELĖS | - 207 VT. |
| STOVĖJIMO AIKŠTELĖ SUNKVEŽIMIAMS | - 20 VT. |
| 4A. PARKINGAS | - 792 VT. |
| ANT PARKINGO STOGO | - 201 VT. |
| ATVIRA AIKŠTELĖ PRIE 4A. PARKINGO | - 30 VT. |
| AUTOMOBILIŲ STOVĖJIMO AIKŠTELĖ FURTINĖJE DALYJE | - 60 VT. |
| VISO VIETŲ SKAIČIUS PARKINGUOSE IR AIKŠTELĖSE | - 1403 VT. |

| | | | |
|---|------------|---------|-------------------|
| PAREIGOS | PAV. ŽŪDE | PARASAS | K-6871 |
| DIREKTORIUS | J. PIPARAS | | |
| PROJ. VADOV. | A. VITONIS | | |
| KLAIPĖDOS M. SI. „NAUJASIS TURGUS“ TAIKOS PR. NR 80 | | | STALAS LAPAS DATŲ |
| DETALUS PLANAS | | | D. PL GP-1 |
| UAB "KLAIPĖDOS MIESTIPROJEKTAS" | | | |