



Lietuvos Respublika
KLAIPĖDOS MIESTO SAVIVALDYBĖ
KLAIPĖDOS MIESTO TARYBA

SPRENDIMAS

Dėl teritorijos tarp S.Daukanto, Šaulių,
Lietuvininkų a., Ramiosios, Vilties ir S.Nėries
gatvių detaliojo plano patvirtinimo

1998 11 26

Nr. 191

Klaipėda

Vadovaudamasi Lietuvos Respublikos 1995 m. gruodžio 12 d. Teritorijų planavimo įstatymo Nr.I-1120 20 straipsniu, Klaipėdos miesto taryba
NUSPRENDŽIA:


Patvirtinti teritorijos tarp S.Daukanto, Šaulių, Lietuvininkų a., Ramiosios, Vilties ir S.Nėries gatvių detalų planą (priedas – pagrindinis brėžinys).

E.Gentvilas





TERITORIJOS TARP S. DAUKANTO, ŠAULIŲ, LIETUVININKŲ AIKŠTĖS, RAMOSIOS, VILTIES IR S. NĖRĖS GATVIŲ
DETAUS PLANO PAGRINDINIS BRĖŽINYS

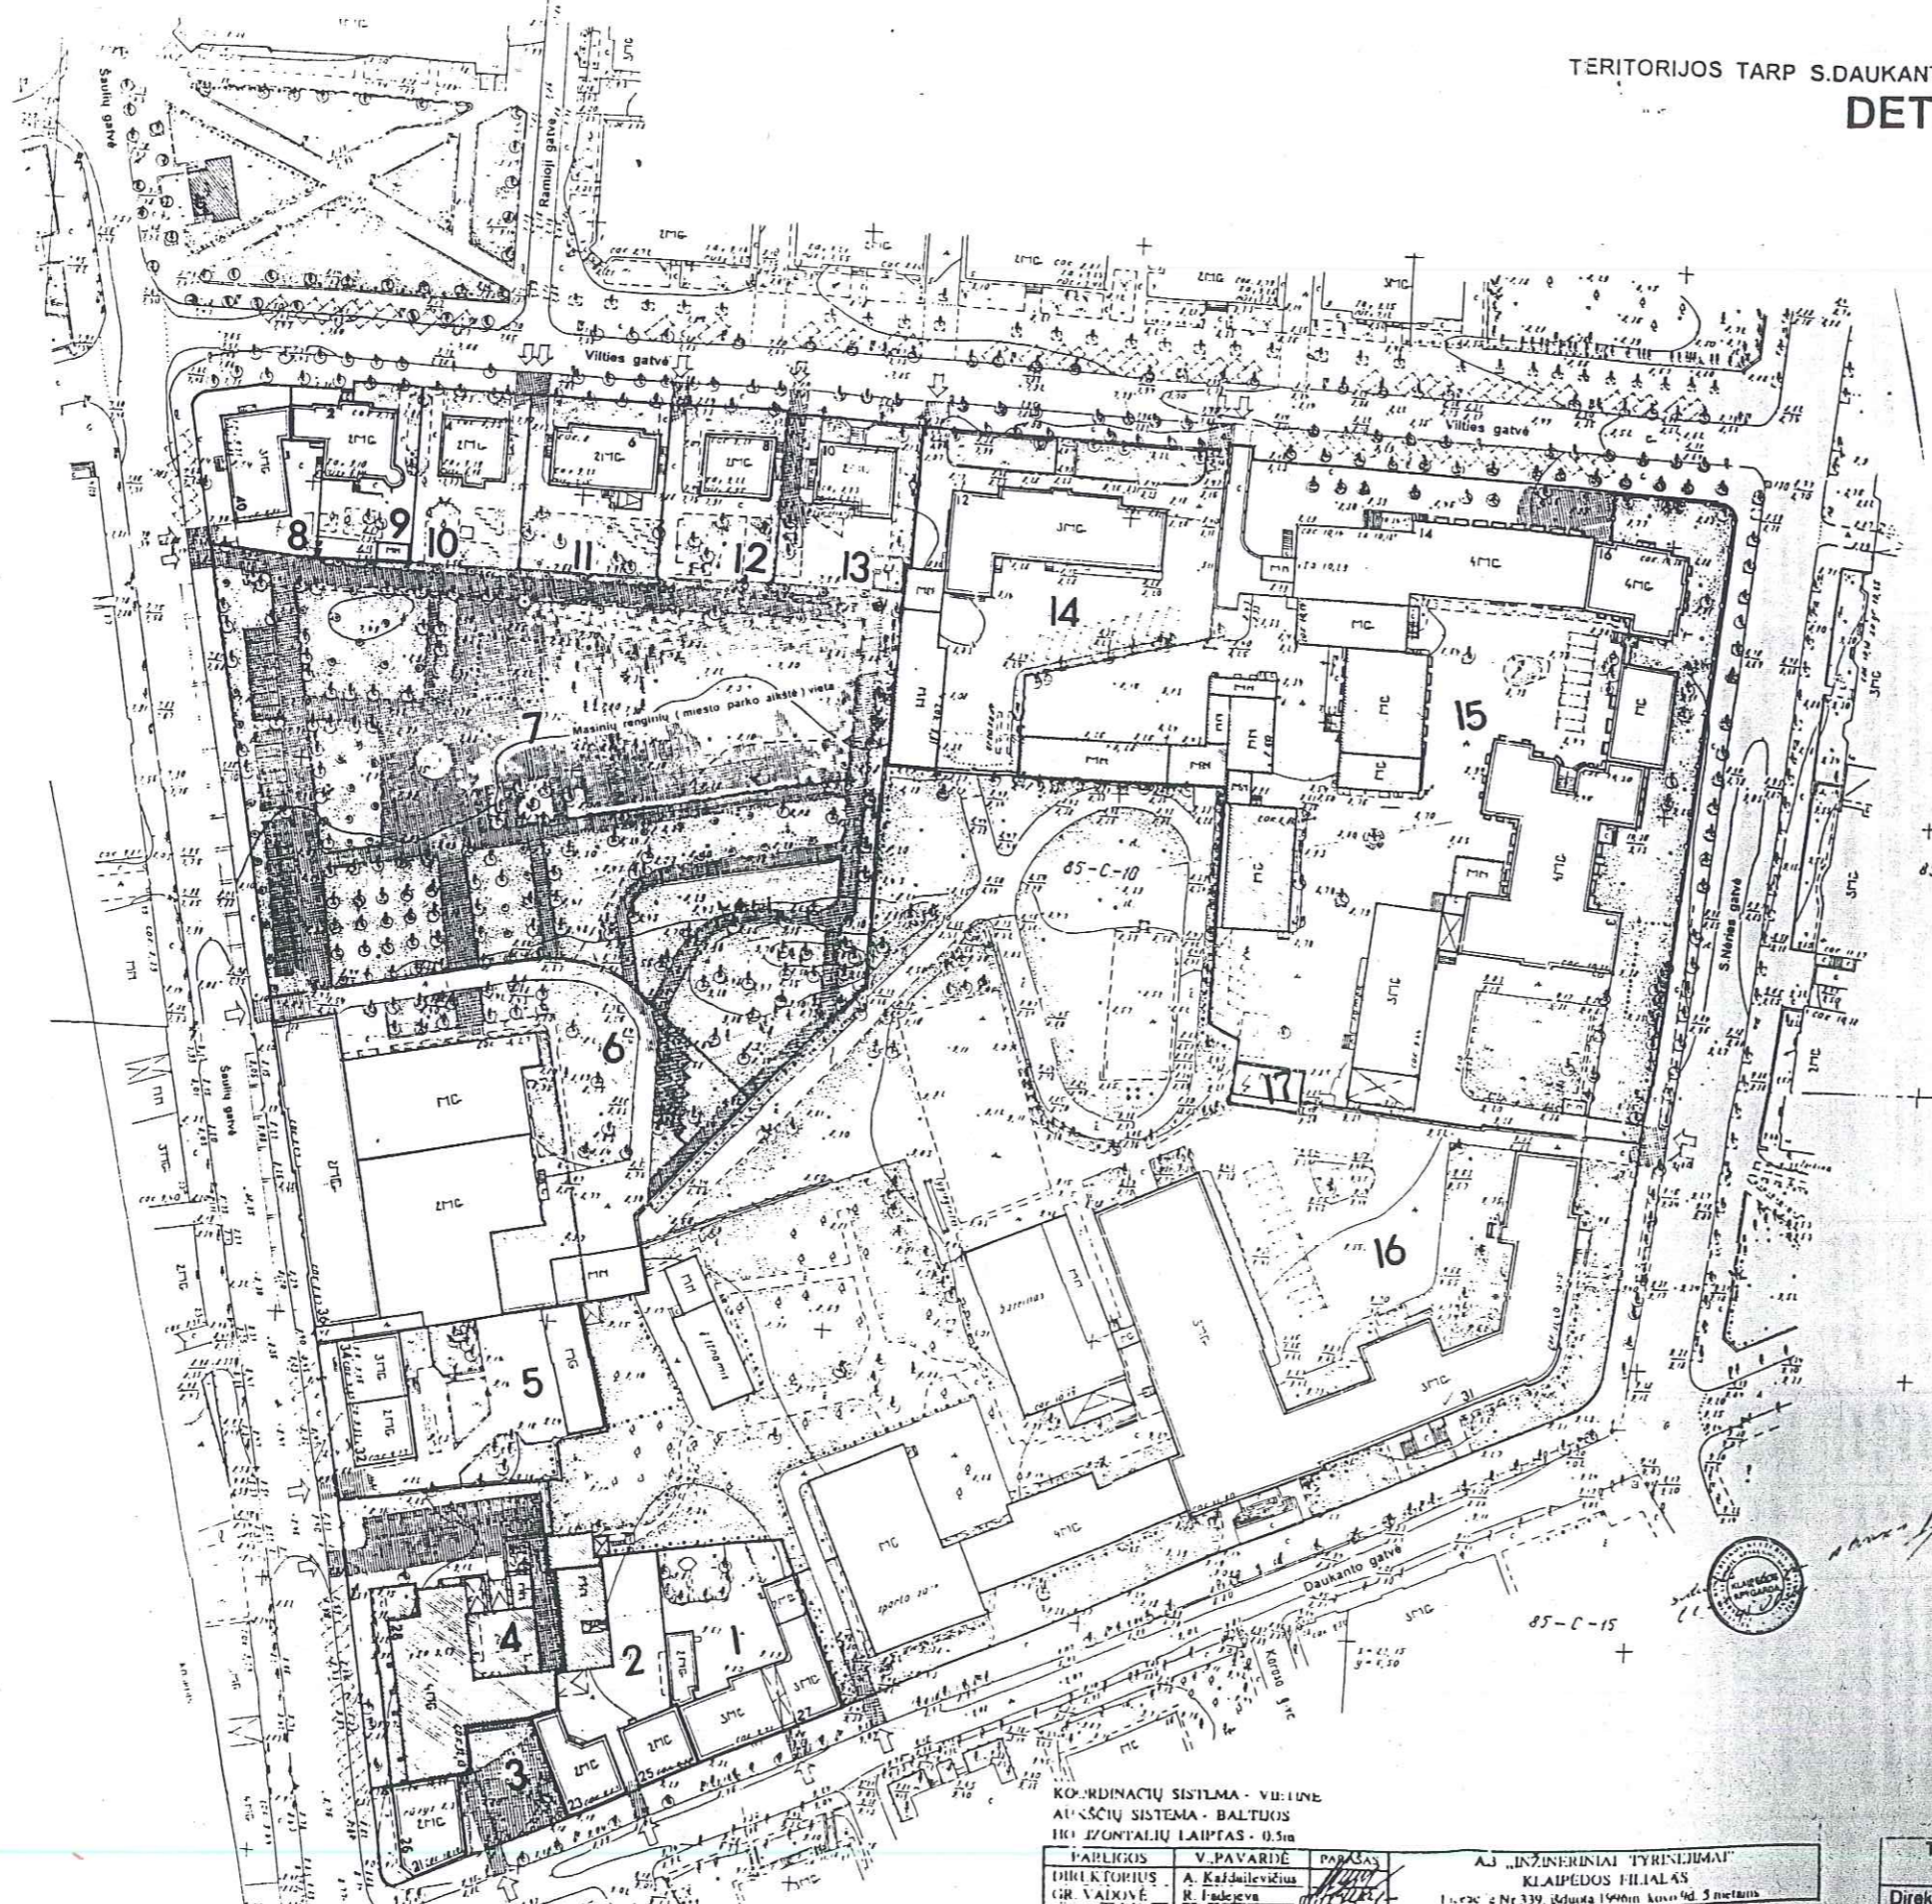

- SUTARTINIAI ŽYMĖJIMAI**
- Siūlomos sklypų ribos
 - Esami pastatai ir statiniai
 - Pastatai, turintys kultūrinės vertės požymių
 - Vieta perspektyviniam užstatymui ir esamų pastatų rekonstravimui
 - Esama asfalto danga
 - Naujai įrengiama betono plytelių (arba trinkelėlių) danga
 - Įvažiavimai į sklypus
 - Siūlomos trumpalaikio automobilių parkavimo vietos
 - Žali plotai
 - Saugotini medžiai
 - Siūlomi naujai sodinti medžiai
 - Menkaverčiai medžiai ir krūmai

KOORDINACIJŲ SISTEMA - VII LINE
AUKŠČIŲ SISTEMA - BALTIOS
HŲ ĮVONTALIŲ LAIPTAS - 0.5m

PARLIGIS	V. PAVARDĖ	PARAS	AJ „INŽINERINIAI TYRINIJIMAI“ KLAIPĖDOS FILIALAS
DIREKTORIUS	A. Každanavičius	[Signature]	1, 2022 Nr. 339, Šaulių k. 94, 5 metams
GR. VAIDYVĖ	R. Fiedoravė	[Signature]	TERITORIJOS TARP S. DAUKANTO, ŠAULIŲ, LIETUVININKŲ, RAMOSIOS, VILTIES IR S. NĖRĖS GATVIŲ DETAUS PLANO PAGRINDINIS BRĖŽINYS
VYKDYTOJAS	J. Jankaitis	[Signature]	KOMPL. NR. MASTELIS LAPAS LAPŲ DATA
KOREKTAJOS	D. Jodaitė	[Signature]	03200322 1 500 1997.05.15
KOPUOJAVO	I. Šeštokaitė	[Signature]	
	L. Šakauskas	[Signature]	

TERITORIJOS TARP DAUKANTO, ŠAULIŲ, LIETUVININKŲ AIKŠTĖS, RAMOSIOS, VILTIES IR S. NĖRĖS GATVIŲ DETAUS PLANO PAGRINDINIS BRĖŽINYS			Stadija	Lapas	lapų
Direktorius	J. Tilvikas	[Signature]			
Vyr. architektas	E. Andrijauskas	[Signature]			
Architektė	M. Rantanauskienė	[Signature]			
PAGRINDINIS BRĖŽINYS					
M 1 : 500					
UAB "Restauravimo centras"					

VERSTI →

