



Lietuvos Respublika
KLAIPĖDOS MIESTO SAVIVALDYBĖ
KLAIPĖDOS MIESTO TARYBA



SPRENDIMAS

1998 12 22

Nr. *215*

Klaipėda

Dėl Lietuvos ir JAV AB "Klaipėdos nafta"
rekonstrukcijos detaliojo plano patvirtinimo

Vadovaudamasi Lietuvos Respublikos 1995 m. gruodžio 12 d. Teritorijų planavimo įstatymo Nr.I-1120 20 straipsniu, Klaipėdos miesto taryba
NUSPRENDŽIA:

1. Patvirtinti AB "Pramprojektas" parengtą Lietuvos ir JAV AB "Klaipėdos nafta" rekonstrukcijos detalų planą (1 priedas - pagrindinis brėžinys). Planavimo organizatorius - Lietuvos ir JAV AB "Klaipėdos nafta".

2. Pritarti sutarties tarp Savivaldybės ir planavimo organizatoriaus projektui ir įgalioti miesto merą sutartį pasirašyti (2 priedas).

Meras




E.Gentvilas

AB "KLAIPĖDOS NAFTA"

PROJEKTUOJAMI STATINIAI
BUILDINGS UNDER DESIGN
DYZELINIO KURO IR NAFTOS REZERVUARŲ UKIAI
SU IŠPYLIMO ESTAKADA PRIE GELEŽINKELIO
DIESEL FUEL AND CRUDE OIL TANK AREAS
UNLOADING RAILWAY TRESTLE

4	GELEŽINKELIO IŠPYLIMO IR IŠPYLIMO ESTAKADOS RAIL CAR UNLOADING AND LOADING TRACK	6100 m ²
22	AUTOTRANSPORTO PASTATAS TRANSPORT BUILDING	2300 m ²
24	GIRULIŲ PLETO REKONSTRUKCIJA GIRULIAI MOTOR ROAD RECONSTRUCTION	—
25	KELEIVIŲ LAUKIMO STOTELE BUS STATION	2016 m ²
26	AUTOMOBILIŲ STOVĖJIMO AIKŠTELĖ PARKING AREA	2169 m ²
31	REKONSTRUOJAMA GAISRINĖ FIRE DEPOT UNDER RECONSTRUCTION	2800 m ²
73	DYZELINIO KURO REZERVUARAI DIESEL OIL STORAGE TANKS	26000 m ²
74	DYZELINIO KURO SIURBLINĖ DIESEL OIL LOADING PUMP AREA	360 m ²
75	PUTOKSLIO AIKŠTELĖ FOAM SITE UNIT	200 m ²
80	LITUVIŠKOS NAFTOS REZERVUARAI TANKS OF OIL MINED IN LITHUANIA	11000 m ²

PROJEKTUOJAMA NAFTOS TERITORIJOS
KLAIPĖDOS MIŠTO SAVIVALDYBĖS
KLAIPĖDOS MIŠTO TARYBOS
1998.12.22 sprendimo Nr. 215
PROTOKOLINIS
DALIS

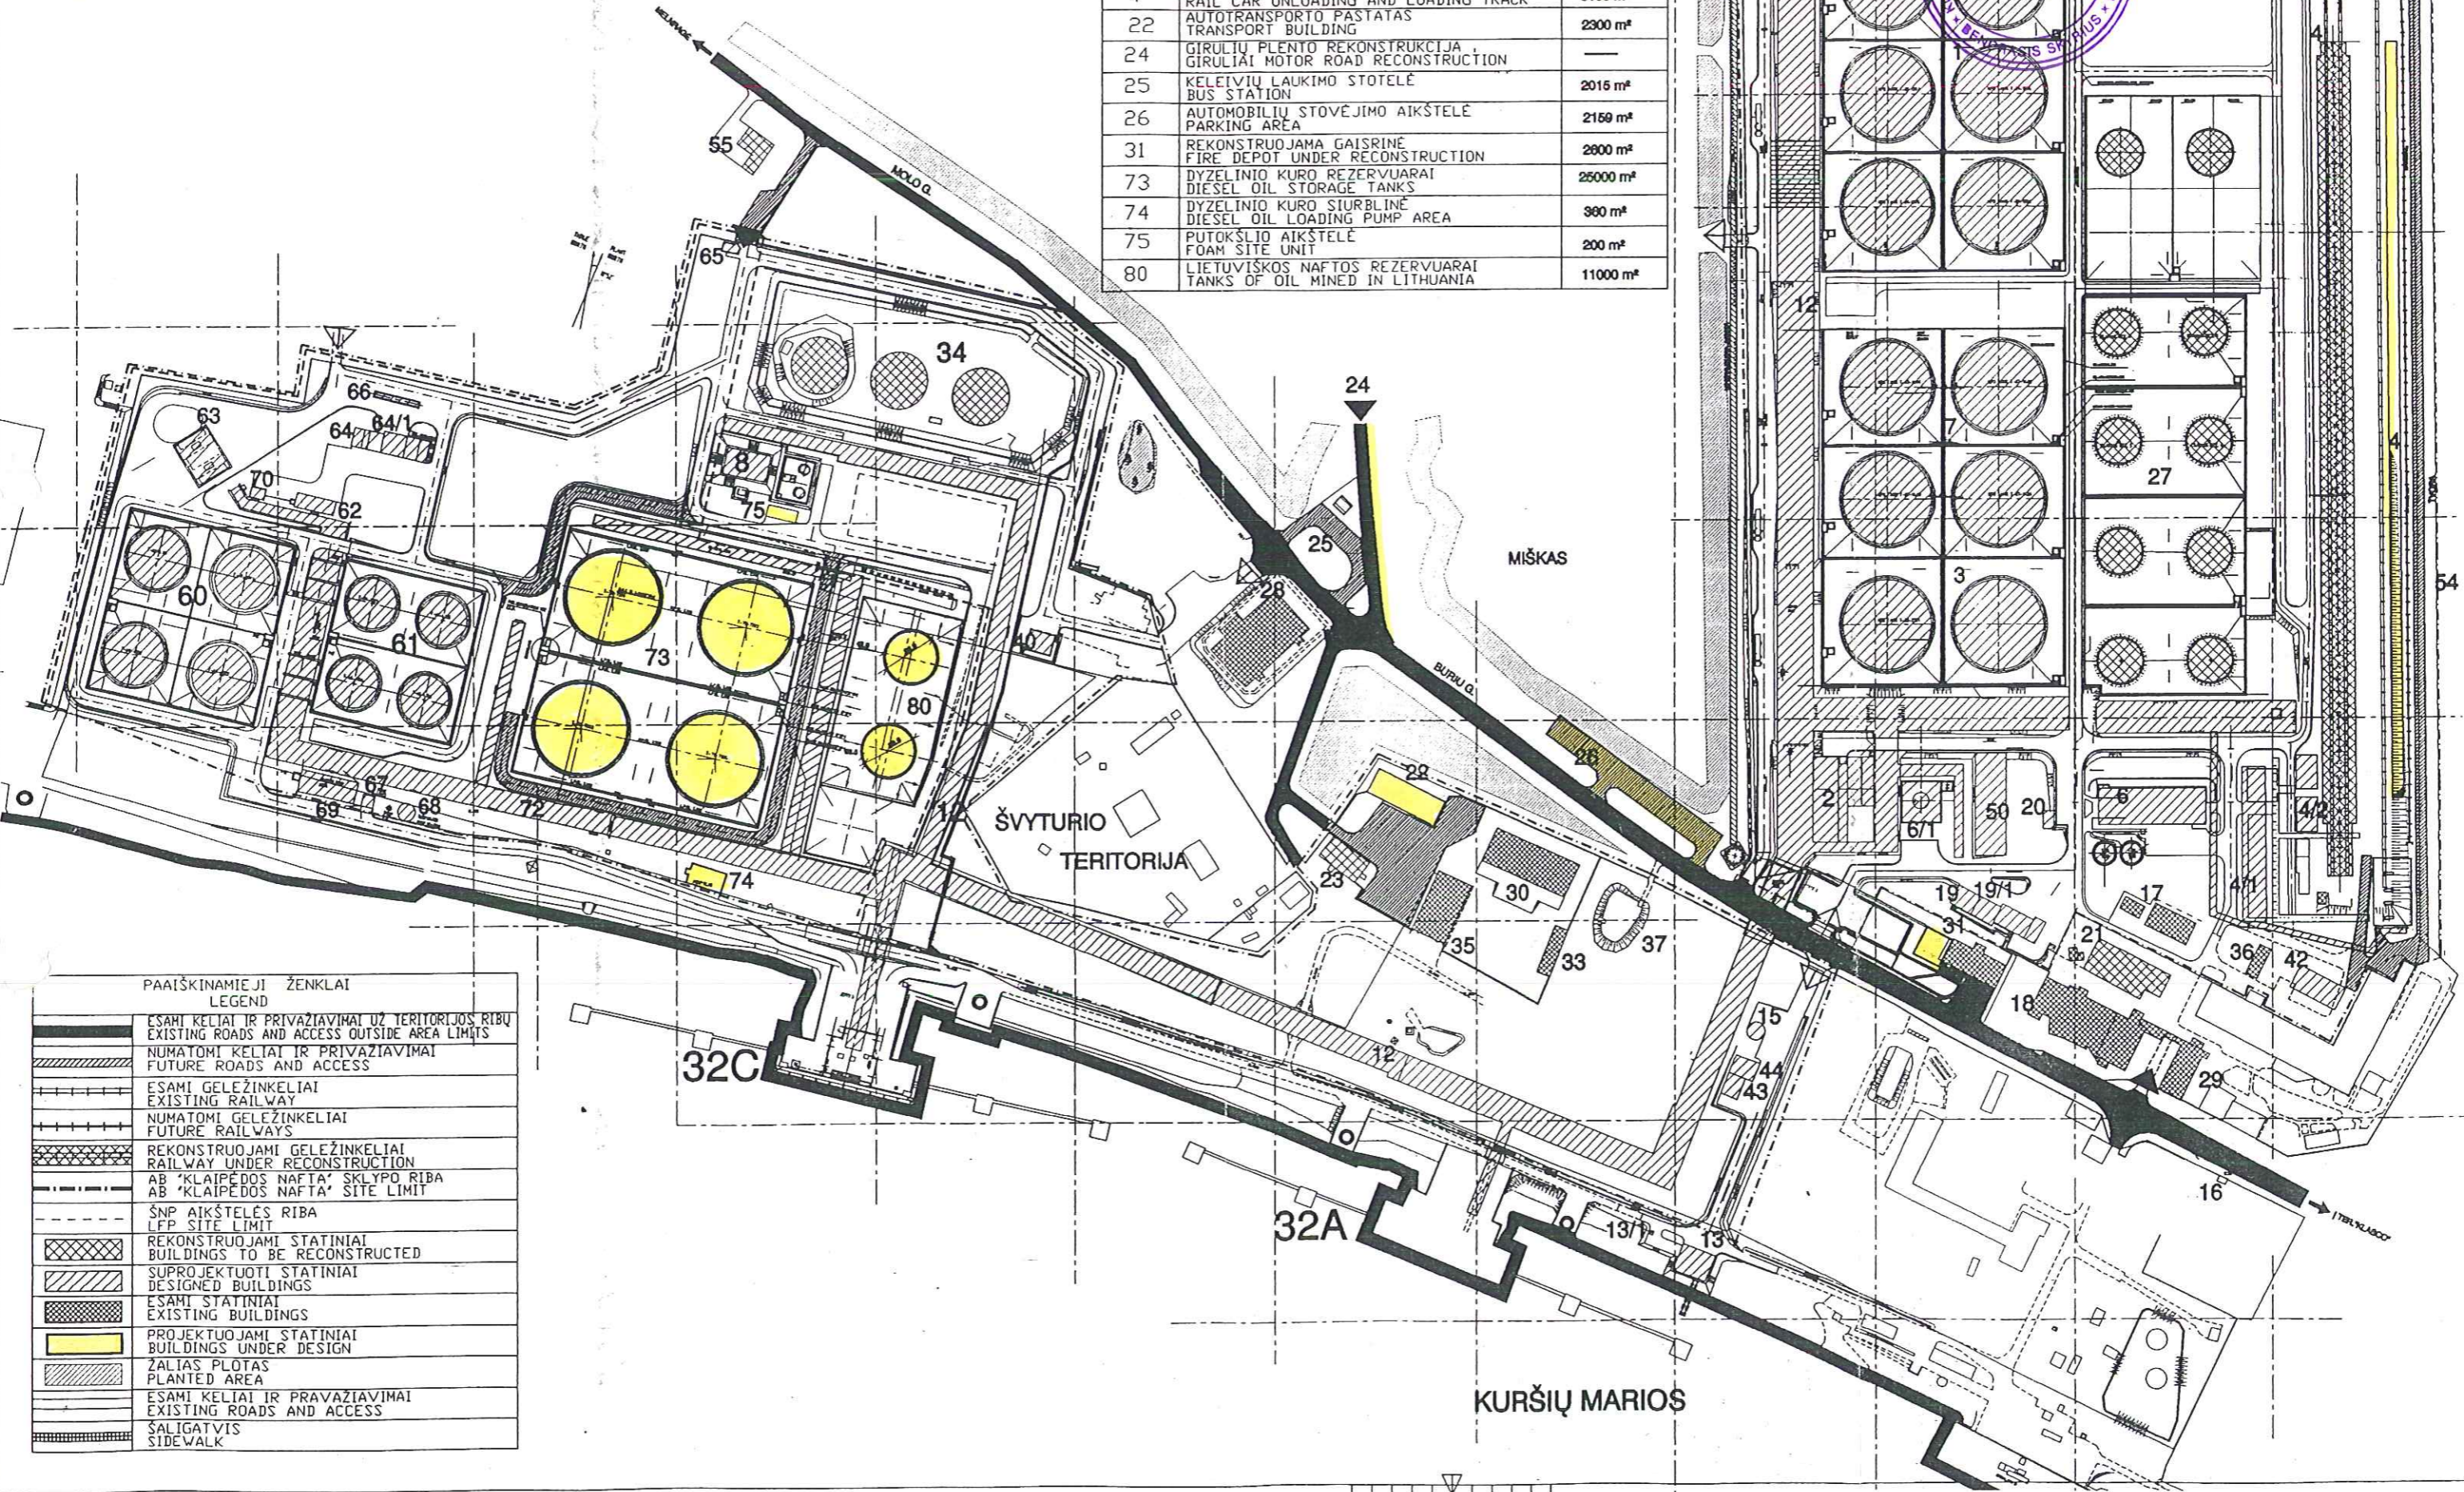

PAAIŠKINAMIEJI ŽENKLAI LEGEND

	ESAMI KELIAI IR PRIVAZIAIVIMAI UŽ TERITORIJOS RIBŲ EXISTING ROADS AND ACCESS OUTSIDE AREA LIMITS
	NUMATOMI KELIAI IR PRIVAZIAIVIMAI FUTURE ROADS AND ACCESS
	ESAMI GELEŽINKELIAI EXISTING RAILWAY
	NUMATOMI GELEŽINKELIAI FUTURE RAILWAYS
	REKONSTRUOJAMI GELEŽINKELIAI RAILWAY UNDER RECONSTRUCTION
	AB "KLAIPĖDOS NAFTA" SKLYPO RIBA AB "KLAIPĖDOS NAFTA" SITE LIMIT
	ŠNP AIKŠTELĖS RIBA LFP SITE LIMIT
	REKONSTRUOJAMI STATINIAI BUILDINGS TO BE RECONSTRUCTED
	SUPROJEKTUOTI STATINIAI DESIGNED BUILDINGS
	ESAMI STATINIAI EXISTING BUILDINGS
	PROJEKTUOJAMI STATINIAI BUILDINGS UNDER DESIGN
	ŽALIAS PLOTAS PLANTED AREA
	ESAMI KELIAI IR PRAVAZIAIVIMAI EXISTING ROADS AND ACCESS
	ŠALIGATVIS SIDEWALK