



KLAIPĖDOS MIESTO SAVIVALDYBĖ
KLAIPĖDOS MIESTO VALDYBA

SPRENDIMAS

Dėl detaliojo plano Pajūrio ir Gėlių g. rytiniame kampe Tauralaukio gyvenvietėje patvirtinimo

1999 06 05 Nr. 338
Klaipėda

Vadovaudamasi 1995m. gruodžio 12d. Lietuvos Respublikos teritorijų planavimo įstatymo Nr.I-II20 20 straipsniu ir Statybos ir urbanistikos ministerijos 1996m. lapkričio 15d. įsakymu Nr.I59 patvirtintų Detaliųjų planų taisyklių 55 punktu, Klaipėdos miesto valdyba

NUSPRENDŽIA:

1. Patvirtinti Pajūrio ir Gėlių g. rytinio kampo Tauralaukio gyvenvietėje detalų planą, parengtą 1997m. UAB "Vitūna" (priedas - pagrindinis brėžinys).

2. Nustatyti naujai suprojektuotiems žemės sklypams šiuos architektūrinius-urbanistinius apribojimus ir sąlygas:

2.1. žemės sklypų naudojimo paskirtis (funkcija) - individualių gyvenamųjų namų statyba;

2.2. pastatų ir statinių aukštis - vieno aukšto su mansarda;

2.3. sklypų užstatymo tankis - ne daugiau kaip 20 procentų;

2.4. užstatymo charakteris - atskirai stovintys individualūs gyvenamieji namai.



3. Palikti mokyklos reikmėms sklypą, plane pažymėtą taškais 6,7,8,9.

Mero pavaduotoja



A.Daujotienė

7 06 11
147

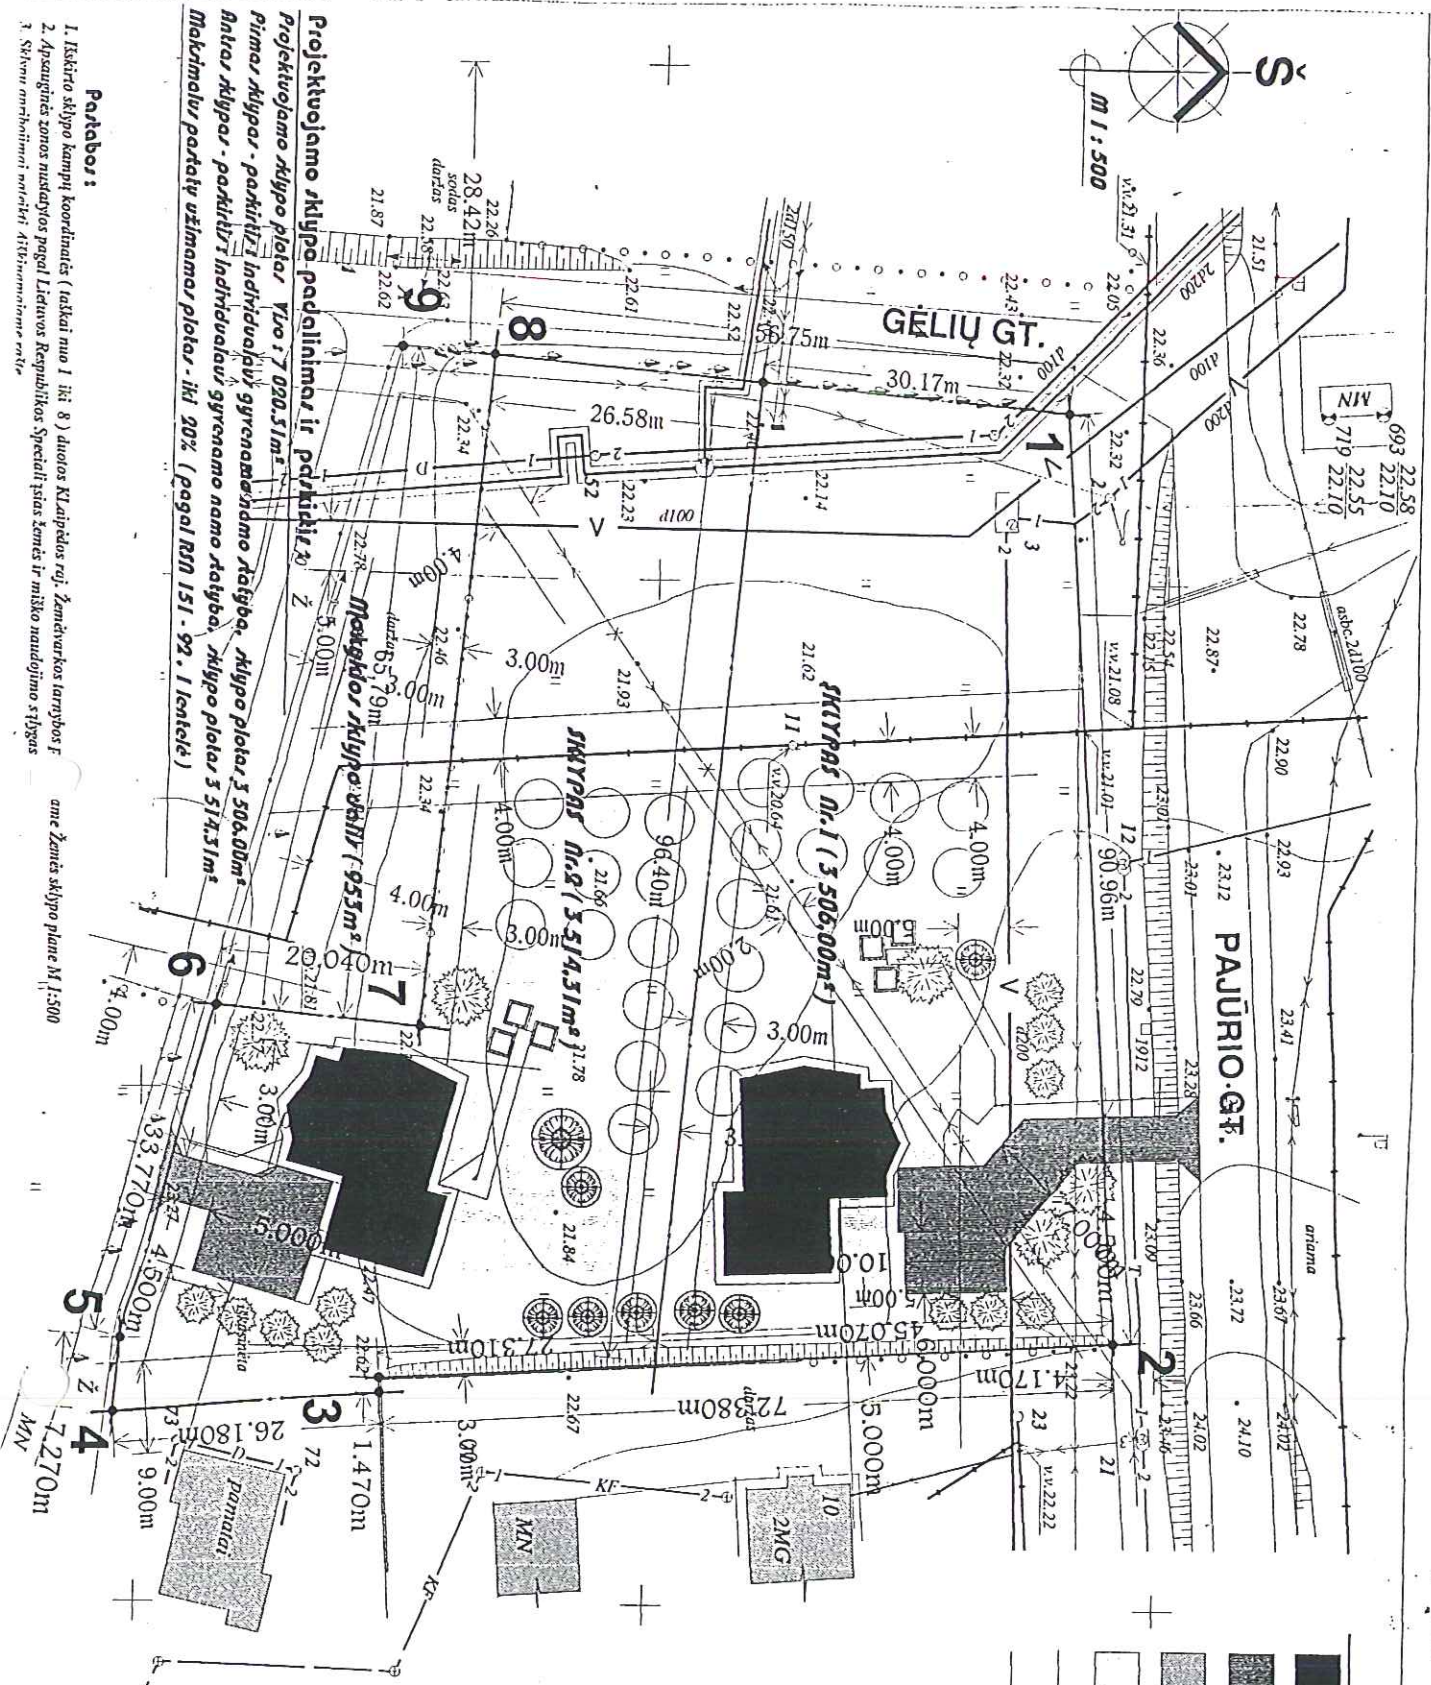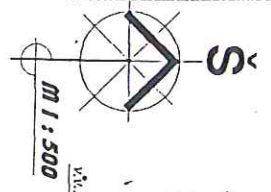

- Sąvartiniai ženklai**
- Pastatas (proj.)
 - Pritaistymas (proj.)
 - Esmos pastatas
 - Galimo sklypų užstatymo zona
 - Sklypų ribos
 - Apaugulinės zonos ribos

Detalusis planas daromas
(A. Alkavicius)

Pataisyta po apskrities administracijos patikrinimo

Detalusis planas Pajūrio ir Gėlių gt. rytiniame kampe Tauralaukio gyv.		STADIJA	LAPAS
direktorė	Z. Jatkuskienė	DPL	GP-3
proj. vadovas	J. Mureika	UAB "VITŪNA" TAIKOS PR. 24 KLAIPĖDA TEL. 381-086	
arch.	J. Mureika		
Sklypų detalų planas			
1997 m. vasario mėn.			

- Parabos:**
1. Iškirtimo sklypo kampių koordinatės (taškai nuo 1 iki 8) duotos Klaipėdos raj. žemėlapis turinčios F
 2. Apsaugotą zoną nustatytos pagal Lietuvos Respublikos Specialiųjų žemių ir miško naudojimo sąlygoms
 3. Sklypui antrajam matavimui atsižvelgiant į šiuos

Projektuojamo sklypo padalinimas ir pakeitimai
 Projektuojamo sklypo plotas viso 7 020,51m²
 Pirmas sklypas - pakitinti individualių gyvenamųjų namų sklypas, sklypo plotas 3 506,00m²
 Antras sklypas - pakitinti individualių gyvenamųjų namų sklypas, sklypo plotas 3 514,31m²
 Maksimalus pavaltų užimamas plotas - iki 50% (pagal RSN 151-92.1 lentelę)