



KLAIPĖDOS MIESTO SAVIVALDYBĖ
KLAIPĖDOS MIESTO VALDYBA

SPRENDIMAS

Dėl AB bankas "Snoras" taupomųjų skyrių paviljonų detaliųjų planų patvirtinimo

1997 06 19 Nr. 371
Klaipėda


Vadovaudamasi Lietuvos Respublikos 1995m. gruodžio 12d. Teritorijų planavimo įstatymo Nr. I-II20 20 straipsniu ir Statybos ir urbanistikos ministerijos 1996m. lapkričio 15d. įsakymu Nr. I59 patvirtintų Detaliųjų planų taisyklių 55 punktu, Klaipėdos miesto valdyba

NUSPRENDŽIA:


1. Patvirtinti AB bankas "Snoras" taupomųjų skyrių paviljonų detaliuosius planus (priedas Nr. I pridedamas).
2. Nustatyti naujai suprojektuotiems žemės sklypams architektūrinius-urbanistinius apribojimus, numatytus detaliuosiuose planuose.
3. Pritarti bendradarbiavimo sutarties tarp Savivaldybės ir planavimo organizatoriaus projektui (priedas Nr. 2) ir įpareigoti miesto merą sutartį pasirašyti.
4. Nustatyti vienam paviljonui 30 kv.m nuomojamo žemės sklypo dydį.

Meras

E. Gentvilas

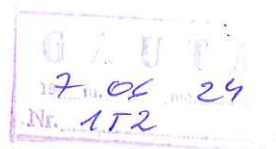

Klaipėdos miesto valdybos
 1997 06 19 sprendimo Nr. 3971
 priedas Nr. I

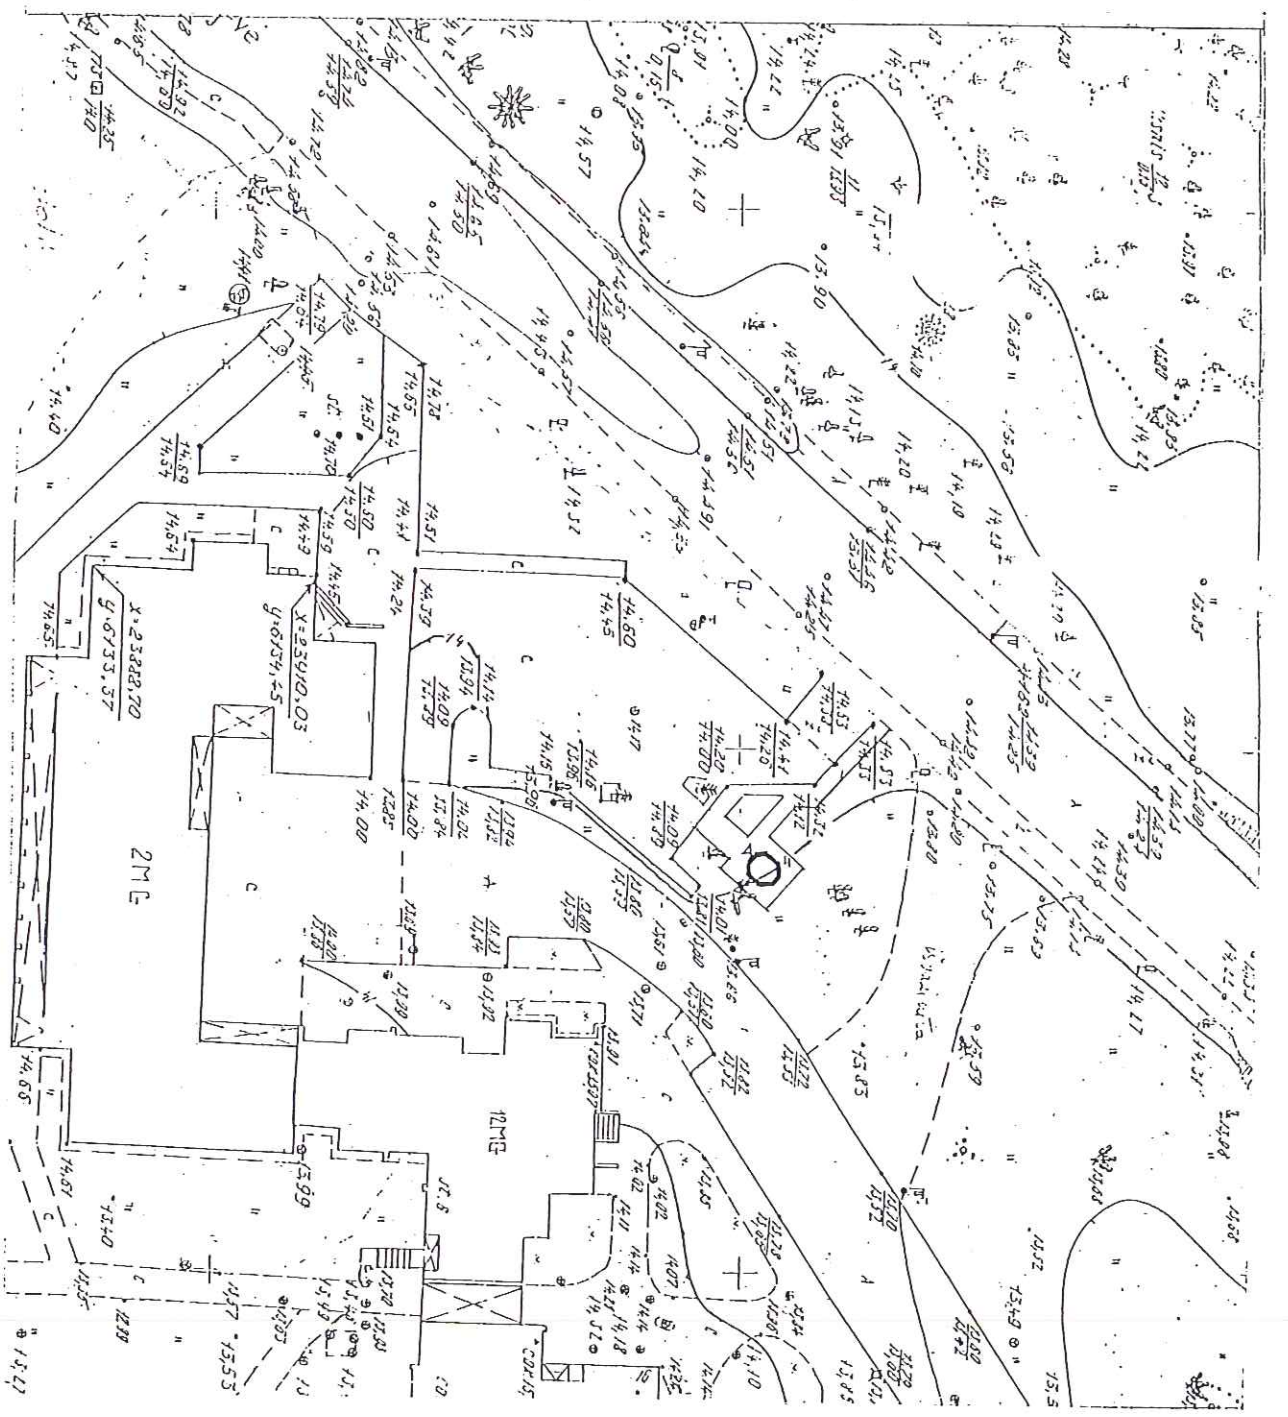

STADIJA	PLANAS	AB BANKAS	A VITONIO PROJEKTAVIMO FIRMA
ATLIKO	A VITONIS	SKYRIŲ PAVILJONAS	"SNORAS".
ATLIKUSIA	AUS	PRIE "MIŠKO" KV. VPC	
PLANAS		GENPLANAS	M 1:500

- TVARKOMAS PLOTAS 25 M²
- IŠGRISTAS BETONO PLYTELEMIS
- BANKO TAUPOMŪJŲ SKYRIŲ PAVILJONAS

KLAIPĖDOS MIESTO
 VALSTYBINIS PRIEŽIŪROS
 PATEKIMO INSPEKTORIUS
 C. DAUKŠAS

Projektu darbu
 skyriaus viršininkas
 G. Počiulis

7 05 05
 Suinteresuotieji aplinkui
 atnaujinti sklypo
 planas

1997 06 19