



KLAIPĖDOS MIESTO SAVIVALDYBĖ
KLAIPĖDOS MIESTO VALDYBA

SPRENDIMAS

Dėl AB bankas "Snoras" taupomųjų skyrių paviljonų detaliųjų planų patvirtinimo

1994 06 19 Nr. 391
Klaipėda



Vadovaudamasi Lietuvos Respublikos 1995m. gruodžio 12d. Teritorijų planavimo įstatymo Nr. I-II20 20 straipsniu ir Statybos ir urbanistikos ministerijos 1996m. lapkričio 15d. įsakymu Nr. I59 patvirtintų Detaliųjų planų taisyklių 55 punktu, Klaipėdos miesto valdyba


NUSPRENDŽIA:

1. Patvirtinti AB bankas "Snoras" taupomųjų skyrių paviljonų detaliuosius planus (priedas Nr. I pridedamas).
2. Nustatyti naujai suprojektuotiems žemės sklypams architektūrinius-urbanistinius apribojimus, numatytus detaliuosiuose planuose.
3. Pritarti bendradarbiavimo sutarties tarp Savivaldybės ir planavimo organizatoriaus projektui (priedas Nr. 2) ir įpareigoti miesto merą sutartį pasirašyti.
4. Nustatyti vienam paviljonui 30 kv.m nuomojamo žemės sklypo dydį.

Meras

E. Gentvilas

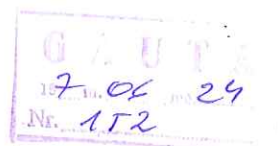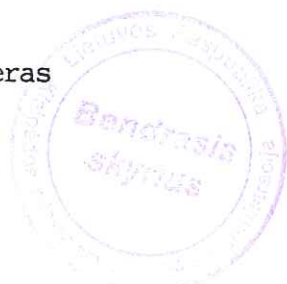

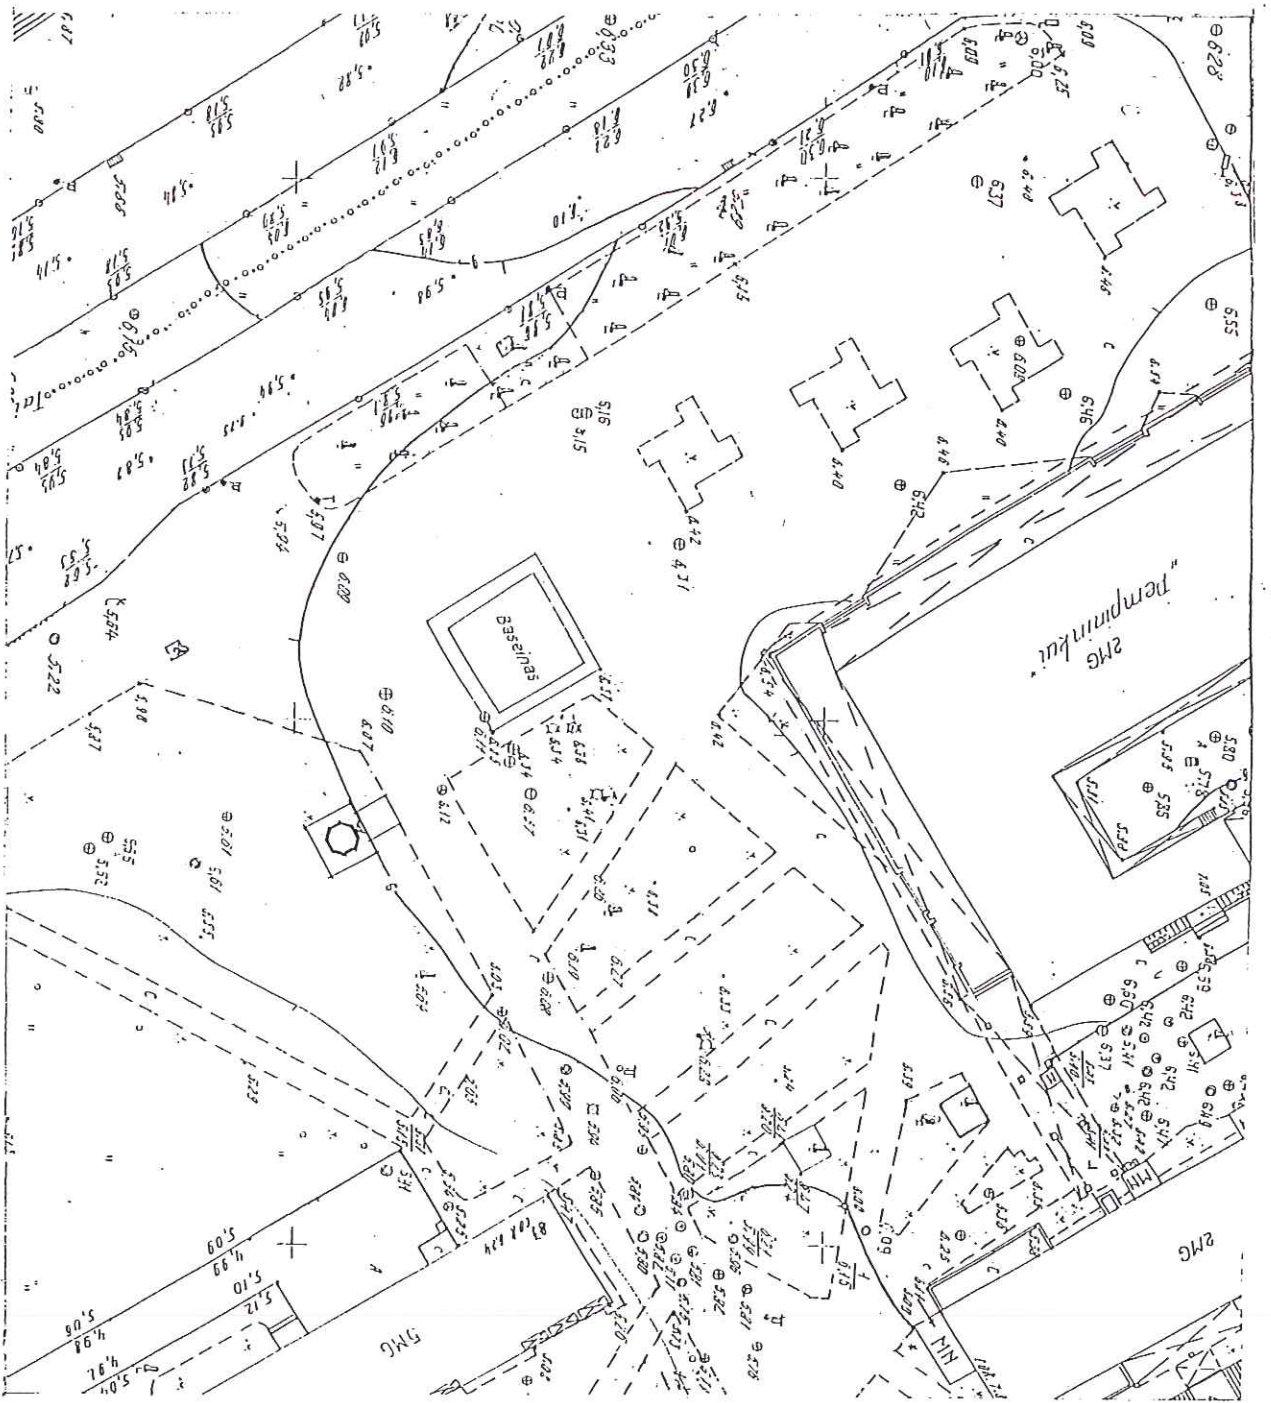

Klaipėdos miesto valdybos
 1997 06 19 sprendimo Nr. 391
 priedas Nr. I

*Sutvirtinti aplinkos šalinimo
 ir šilumos šilumos polim, pnt
 ir šilumos šilumos polim, pnt
 ir šilumos šilumos polim, pnt*

ST. 1997.05.05
 LIETUVOS RESPUBLIKA
 Projektu derinimo
 skyriaus viršininkas
 G. Poctius
 Pasiūlymas dainių gamybos
 gamybos gamybos gamybos

- TVAROMAS PLOTAS 25 M²
- IŠGRISTASBETONO PLYTELĖMIS
- BANKO TAUPOMŪJU SKYRIŲ PAVILJONAS

STADIJA	ANAS	BANKO TAUPOMŪJU SKYRIŲ PAVILJONAS	AB BANKAS
ATLIKTO AVITONIS	STALUS	SKYRIŲ PAVILJONAS	"SNORAS"
GENPLANAS	ANAS	PRIE "PEMPININKU" VPC	A. VITONIO
		GENPLANAS	PROJEKTAVIMO FIRMA

M 1:500