



KLAIPĖDOS MIESTO SAVIVALDYBĖ
KLAIPĖDOS MIESTO VALDYBA

SPRENDIMAS

Dėl AB bankas "Snoras" taupomųjų skyrių paviljonų detaliųjų planų patvirtinimo

1997 06 19 Nr. 391
Klaipėda


Vadovaudamasi Lietuvos Respublikos 1995m. gruodžio 12d. Teritorijų planavimo įstatymo Nr. I-II20 20 straipsniu ir Statybos ir urbanistikos ministerijos 1996m. lapkričio 15d. įsakymu Nr. I59 patvirtintų Detaliųjų planų taisyklių 55 punktu, Klaipėdos miesto valdyba

NUSPRENDŽIA:


1. Patvirtinti AB bankas "Snoras" taupomųjų skyrių paviljonų detaliuosius planus (priedas Nr. I pridedamas).
2. Nustatyti naujai suprojektuotiems žemės sklypams architektūrinius-urbanistinius apribojimus, numatytus detaliuosiuose planuose.
3. Pritarti bendradarbiavimo sutarties tarp Savivaldybės ir planavimo organizatoriaus projektui (priedas Nr. 2) ir įpareigoti miesto merą sutartį pasirašyti.
4. Nustatyti vienam paviljonui 30 kv.m nuomojamo žemės sklypo dydį.

Meras

E. Gentvilas

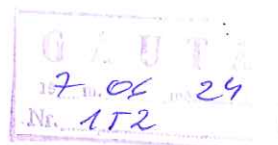

priedas Nr. I

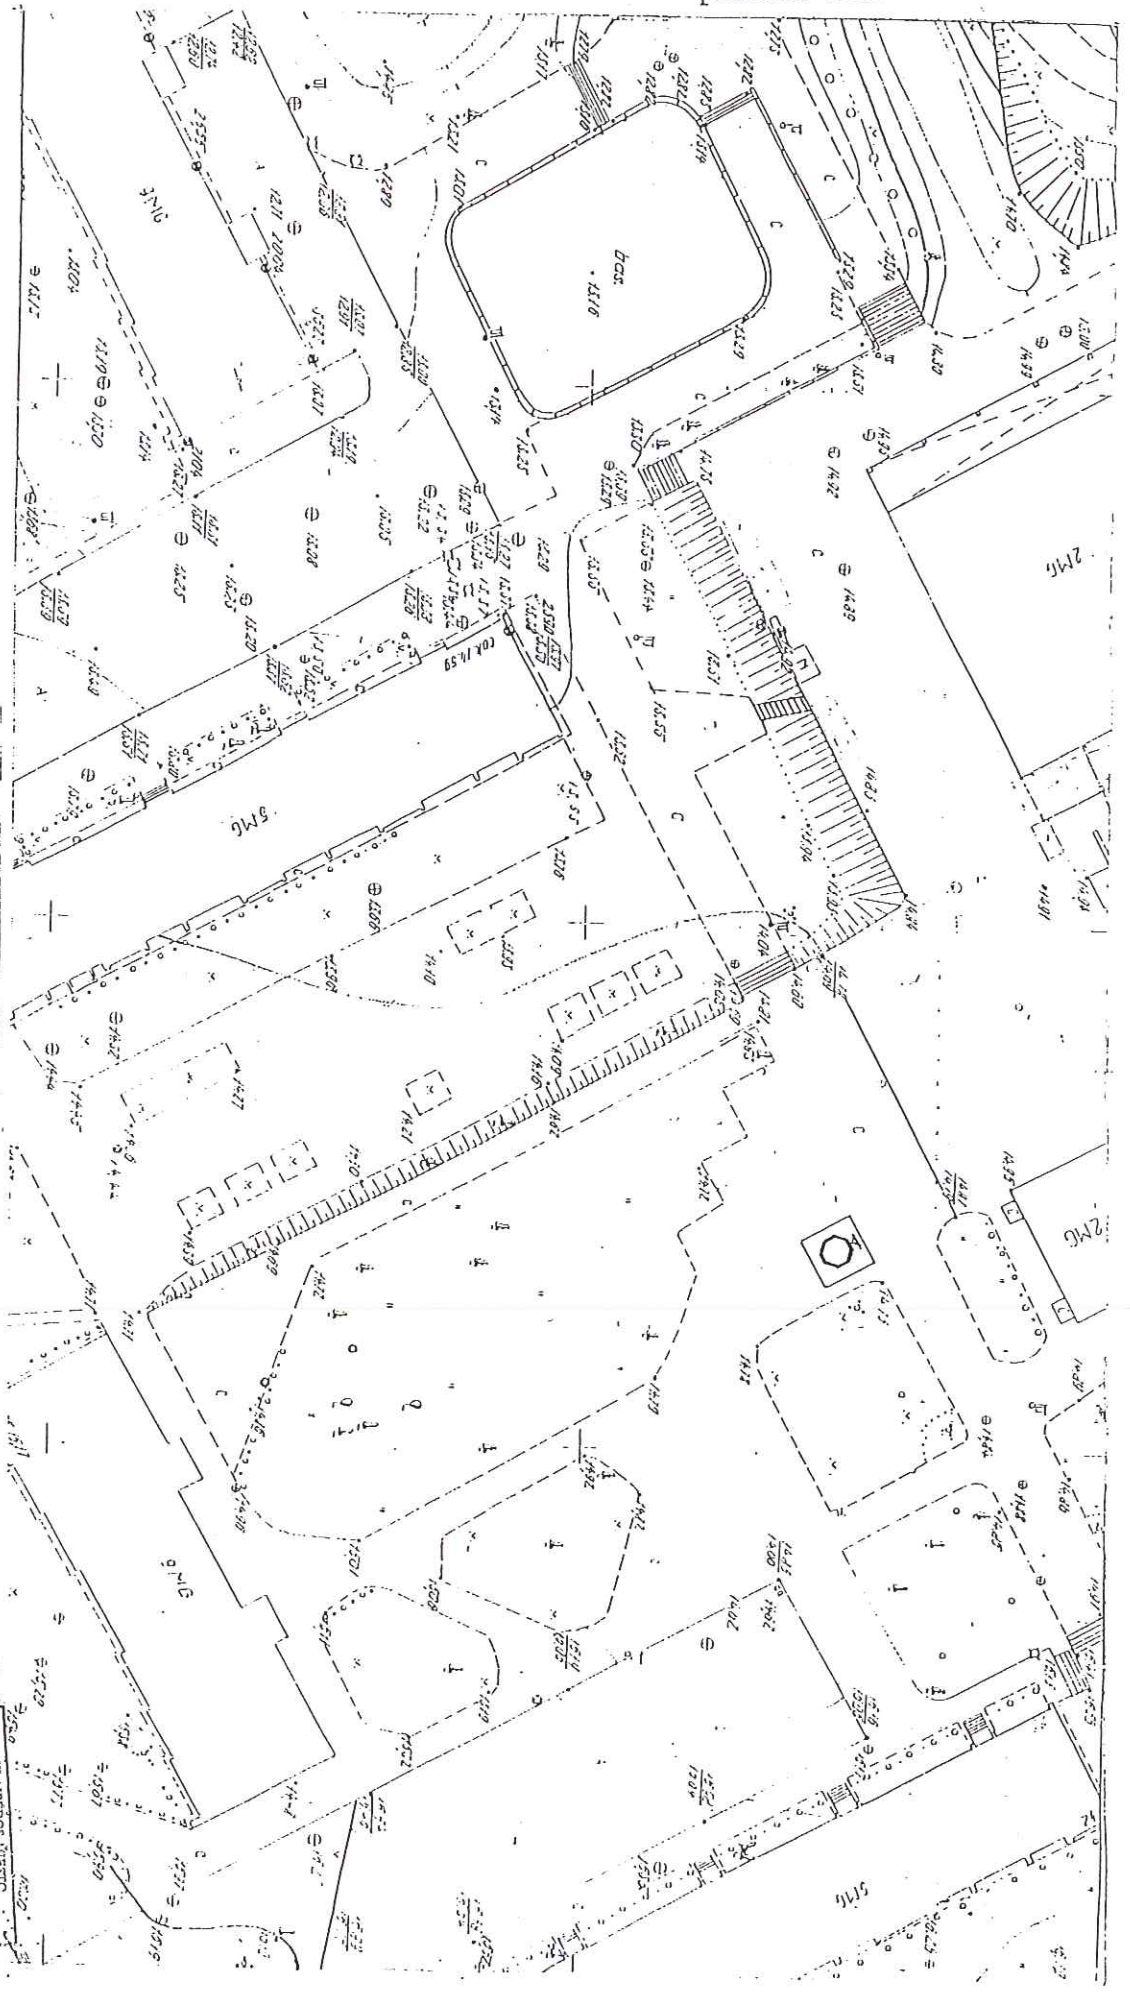

1997 05 05
1997 05 05

LIETUVIJA
LIETUVIŲ RESPUBLIKA
KLAIPĖDOS Miesto valdybos
Miesto planavimo departamentas
Projektų dirbtuvės
skyrėlaus viršininkas
D. Pocius

- TARKOMAS PLOTAS 25 M²
- ISGRISTAS BETONO TRINKELĖMIS
- BANKO TAUPOMŲ SKYRIŲ PAVILJONAS

KLAIPĖDOS Miesto valdybos
Miesto planavimo departamentas
Projektų dirbtuvės
CI

1997 05 05

Gamtos apsaugos departamentas
Miesto planavimo departamentas
1997 05 05

STADIJA	DETALUS PAVILJONAS	GENPLANAS	M 1:500
ATLIKO	AVITONIS	PRIE „NERINGOS“ VPC	AVITONIO PROJEKTAVIMO FIRMA
ABANKO TAUPOMŲ SKYRIŲ PAVILJONAS	AB BANKAS „SNORAS“		