



KLAIPĖDOS MIESTO SAVIVALDYBĖ
KLAIPĖDOS MIESTO VALDYBA

SPRENDIMAS

Dėl AB bankas "Snoras" taupomųjų skyrių paviljonų detaliųjų planų patvirtinimo

1994 06 19 Nr. 371
Klaipėda


Vadovaudamasi Lietuvos Respublikos 1995m. gruodžio 12d. Teritorijų planavimo įstatymo Nr. I-II20 20 straipsniu ir Statybos ir urbanistikos ministerijos 1996m. lapkričio 15d. įsakymu Nr. 159 patvirtintų Detaliųjų planų taisyklių 55 punktu, Klaipėdos miesto valdyba


NUSPRENDŽIA:

1. Patvirtinti AB bankas "Snoras" taupomųjų skyrių paviljonų detaliuosius planus (priedas Nr. I pridedamas).
2. Nustatyti naujai suprojektuotiems žemės sklypams architektūrinius-urbanistinius apribojimus, numatytus detaliuosiuose planuose.
3. Pritarti bendradarbiavimo sutarties tarp Savivaldybės ir planavimo organizatoriaus projektui (priedas Nr. 2) ir įpareigoti miesto merą sutartį pasirašyti.
4. Nustatyti vienam paviljonui 30 kv.m nuomojamo žemės sklypo dydį.

Meras

E. Gentvilas

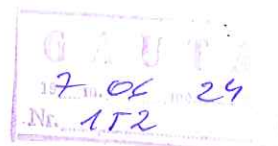

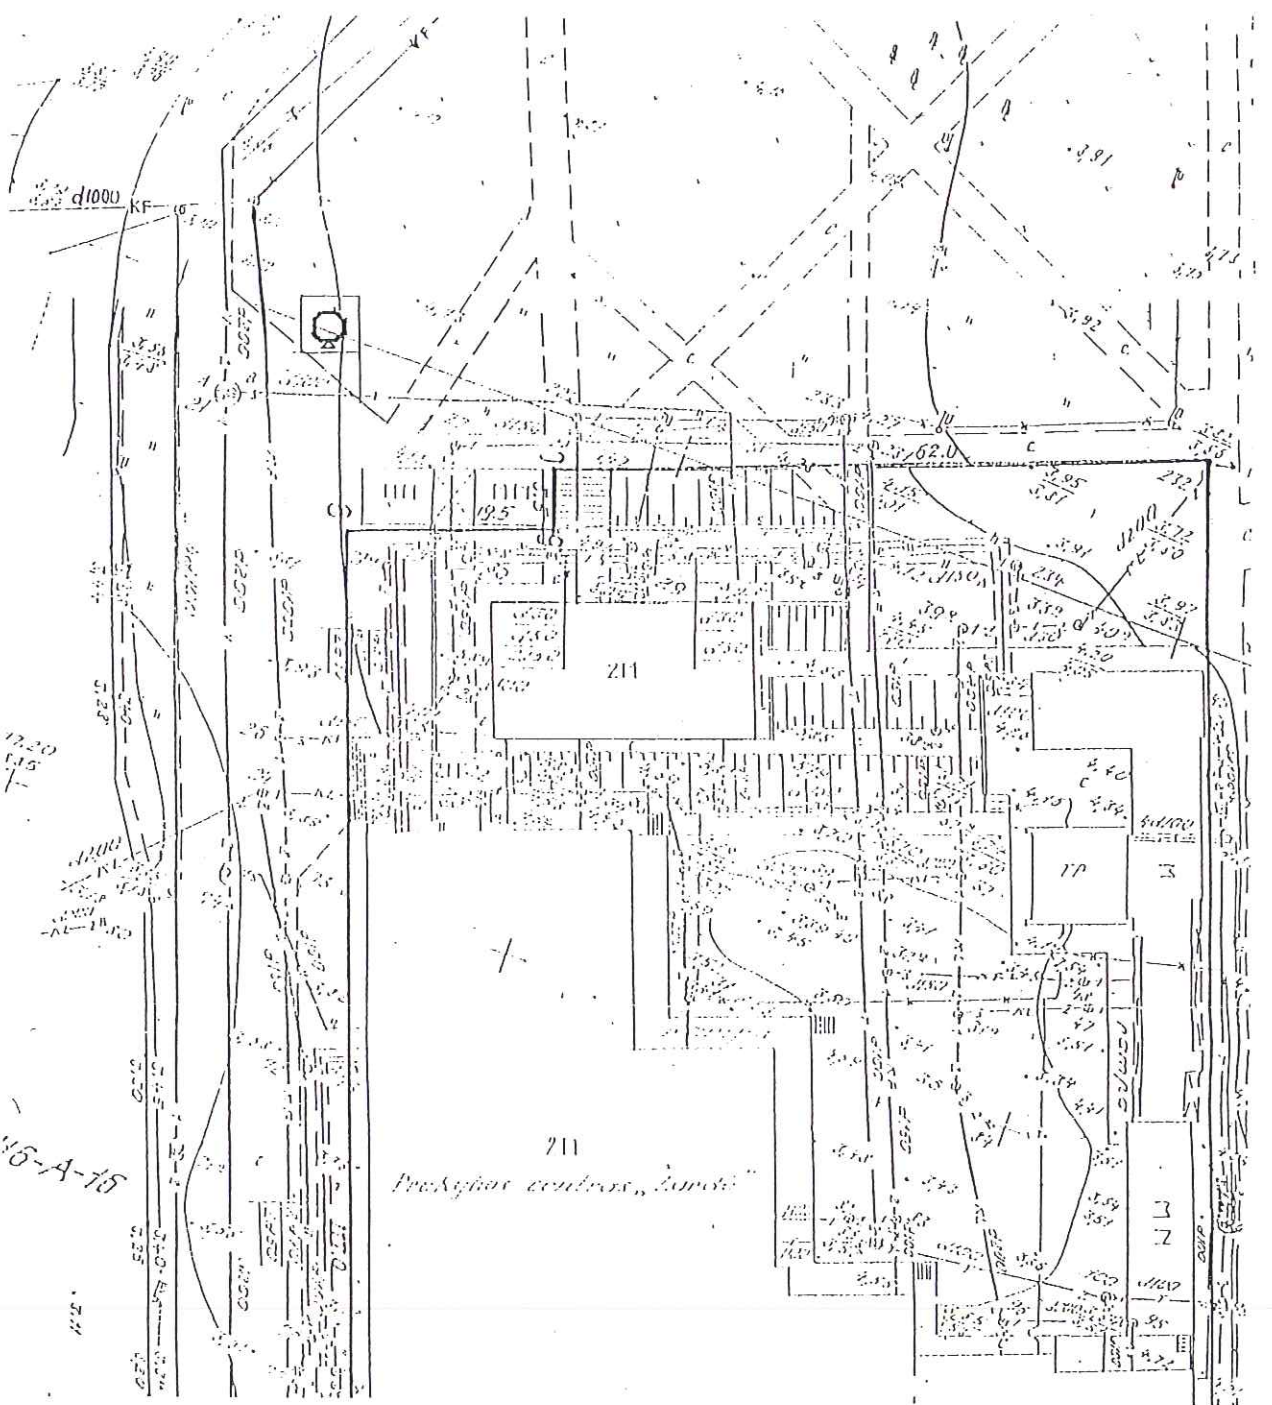

Klaipėdos miesto valdybos
 1997 06 19 sprendimo Nr. 39/1
 priedas Nr. I

vnt. t. skaičiai 77-1
 05 05
 Saugoti šalin
 banko ir šalin

LIETUVIJA
 UAB "KLAIPĖDOS Miesto
 VALDYBOS UAB" PASTARINIS
 PRIEŽIŪRAVIMAS IR TIKRINIMAS
 Projektų darbai
 skyrėms vnt. skaičiams
 G. Počasius

KLAIPĖDOS Miesto
 VALDYBOS UAB PASTARINIS
 PRIEŽIŪRAVIMAS IR TIKRINIMAS
 1997 06 19

- TVĀRKOMAS PLOTAS 25 M²
- IŠGRISTASEJONO PLŪTIEMĪS
- BANKO TAUPOMŪŲ SKYRIŲ PAVILJONAS

STADIJA	ETALUS	GENPLANAS	M 1:500
ATLIKO	LAVĪTONIS	BANKO TAUPOMŪŲ SKYRIŲ PAVILJONAS	
ATLIKO	LAVĪTONIS	AB BANKAS "SNORAS"	
STADIJA	ETALUS	PRIE "ŽĀRDES" VPC	
STADIJA	ETALUS	GENPLANAS	M 1:500
		A. VITONIO PROJEKTAVIMO FIRMA	