



KLAIPĖDOS MIESTO SAVIVALDYBĖ
KLAIPĖDOS MIESTO VALDYBA

SPRENDIMAS

Dėl žemės sklypų Giruliuose, Palangos g. Nr. 19, 21, 23 detaliojo plano patvirtinimo

1997 08 28

Nr.

Klaipėda

465


Vadovaudamasi Lietuvos Respublikos 1995m. gruodžio 12d. Teritorijų planavimo įstatymo Nr. I-II20 20 straipsniu, Statybos ir urbanistikos ministerijos 1996m. lapkričio 15d. įsakymu Nr. 159 patvirtintų Detaliųjų planų taisyklių 55 punktu bei Klaipėdos miesto tarybos 1997 08 07 sprendimu Nr. 63 "Dėl įgaliojimų suteikimo Valdybai tvirtinti supaprastintą tvarka parengtus detaliuosius planus", Klaipėdos miesto valdyba

NUSPRENDŽIA:

Patvirtinti žemės sklypų Giruliuose, Palangos g. Nr. 19, 21, 23, detalių planą, parengtą 1997m. firmos "Archbalt", planavimo organizatorius - UAB "Aisva" (priedas Nr. I).





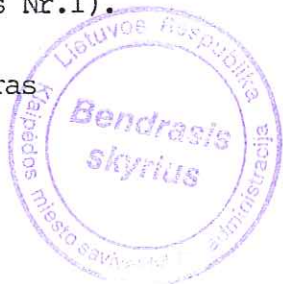





Meras


E. Gentvilas



1959-08-28 7p 465

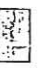SUTARINIAI PAŽYMĖJIMAI

-  VALSTYBINIO MIŠKO UŽIMAMA TERITORIJA
-  MIESTO KOMUNALINIO ŪKIO TARNYBŲ TVARKOMAS MIŠKAS
-  ŽALIEJI PLOTAI
-  SIŪLOMA PRIJUNGTI PRIE VISUOMENINĖS PASKIRTIES POILSUI SKIRTŲ ŽELDYNŲ TERITORIJA
-  GYVENAMIEJI PASTATAI
-  PRIVAŽIAVIMAI
-  PĖSČIŪJŲ TAKAI
-  RAUDONOSIOS SKLYPO RIBOS
-  ATSKIRŲ SKLYPŲ RIBOS / A, B, C, D /
-  GRIAUNAMI STATINIAI

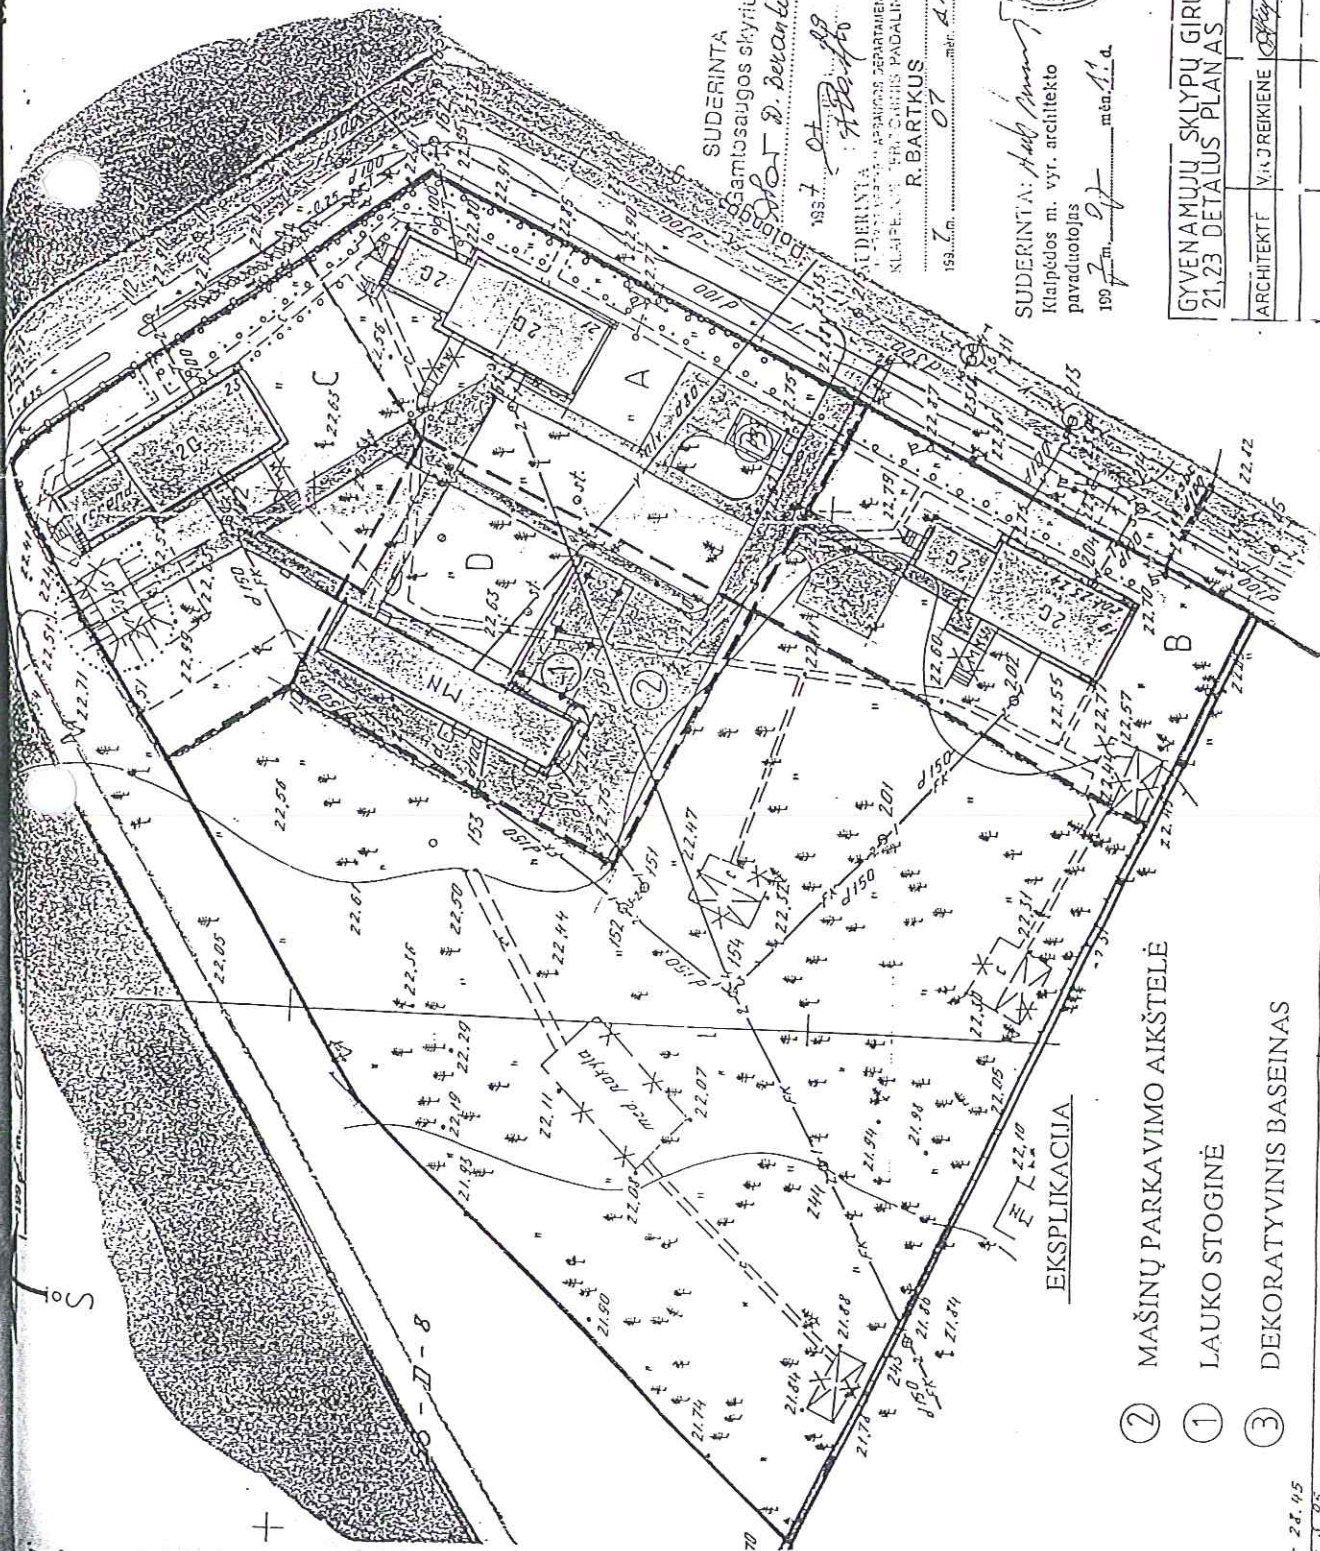

SUDERINTA
Gamtos apsaugos skyrius
D. D. Betančiūnė
1957.07

SUDERINTA
Klaipėdos m. vyriausybės departamentas
Klaipėdos miesto vyriausybės padalinys
R. BARTKUS
1959.07



SUDERINTA: *Hub...*
Klaipėdos m. vyr. architekto
pavaduotojas
1959.07 m. mėn. 11 d.

KLAIPĖDOS MIŠTO
VALSTYBINIS PRIEŠGAIRINIS
PRIEŽIŪROS INSPEKTORIUS
P. ŽUKAUSKAS
1959.08.10.

- ② MAŠINŲ PARKAVIMO AIKŠTELĖ
- ① LAUKO STOGINĖ
- ③ DEKORATYVINIS BASEINAS

GYVENAMŲJŲ SKLYPŲ GIRULIŲ JOSE, PALANGOS G. NR. 19, 21.23 DETALUS PLANAS		STADIJA	LAPAS	LAPŲ
ARCHITEKTĖ	V. J. REIKIENE	DP	1	1
		PAGRINDINIS BRĖŽINYS M 1:500		
		FRMA ARCHBALT		