



LIETUVOS RESPUBLIKA

KLAIPĖDOS MIESTO TARYBA

SPRENDIMAS

1997 09 25 Nr. 78

KLAIPĖDA

Dėl kvartalo prie Taikos pr. ir Smiltelės g. sankryžos detaliojo plano patvirtinimo

Vadovaudamasi Lietuvos Respublikos 1995m. gruodžio 12d. Teritorijų planavimo įstatymo Nr. I-II20 20 straipsniu, Klaipėdos miesto taryba
NUSPRENDŽIA:

1. Patvirtinti kvartalo prie Taikos pr. ir Smiltelės g. sankryžos detalų planą, parengtą 1997m. AB "Klaipėdos Ugnė", planavimo organizatorius - Petras Kunigonis (I priedas).

2. Nustatyti, kad suprojektuotas naujas valstybinės žemės sklypas turi būti nuomojamas 99 metams ne aukciono tvarka planavimo organizatoriui.

3. Pritarti sutarties dėl infrastruktūros plėtojimo projektui (2 priedas).


4. Įpareigoti miesto merą, sudarius tarp Savivaldybės ir planavimo organizatoriaus šią sutartį, remiantis Lietuvos Respublikos Vyriausybės 1995m. liepos 17d. nutarimo Nr. 987 "Dėl valstybinės žemės sklypų ne žemės ūkio veiklai pardavimo ir nuomos" 3.I punktu, pasirašyti susitarimą su apskrities viršininku dėl žemės sklypo nuomos degalinei statyti.

Meras

E.Gentvilas



97 10 01
188

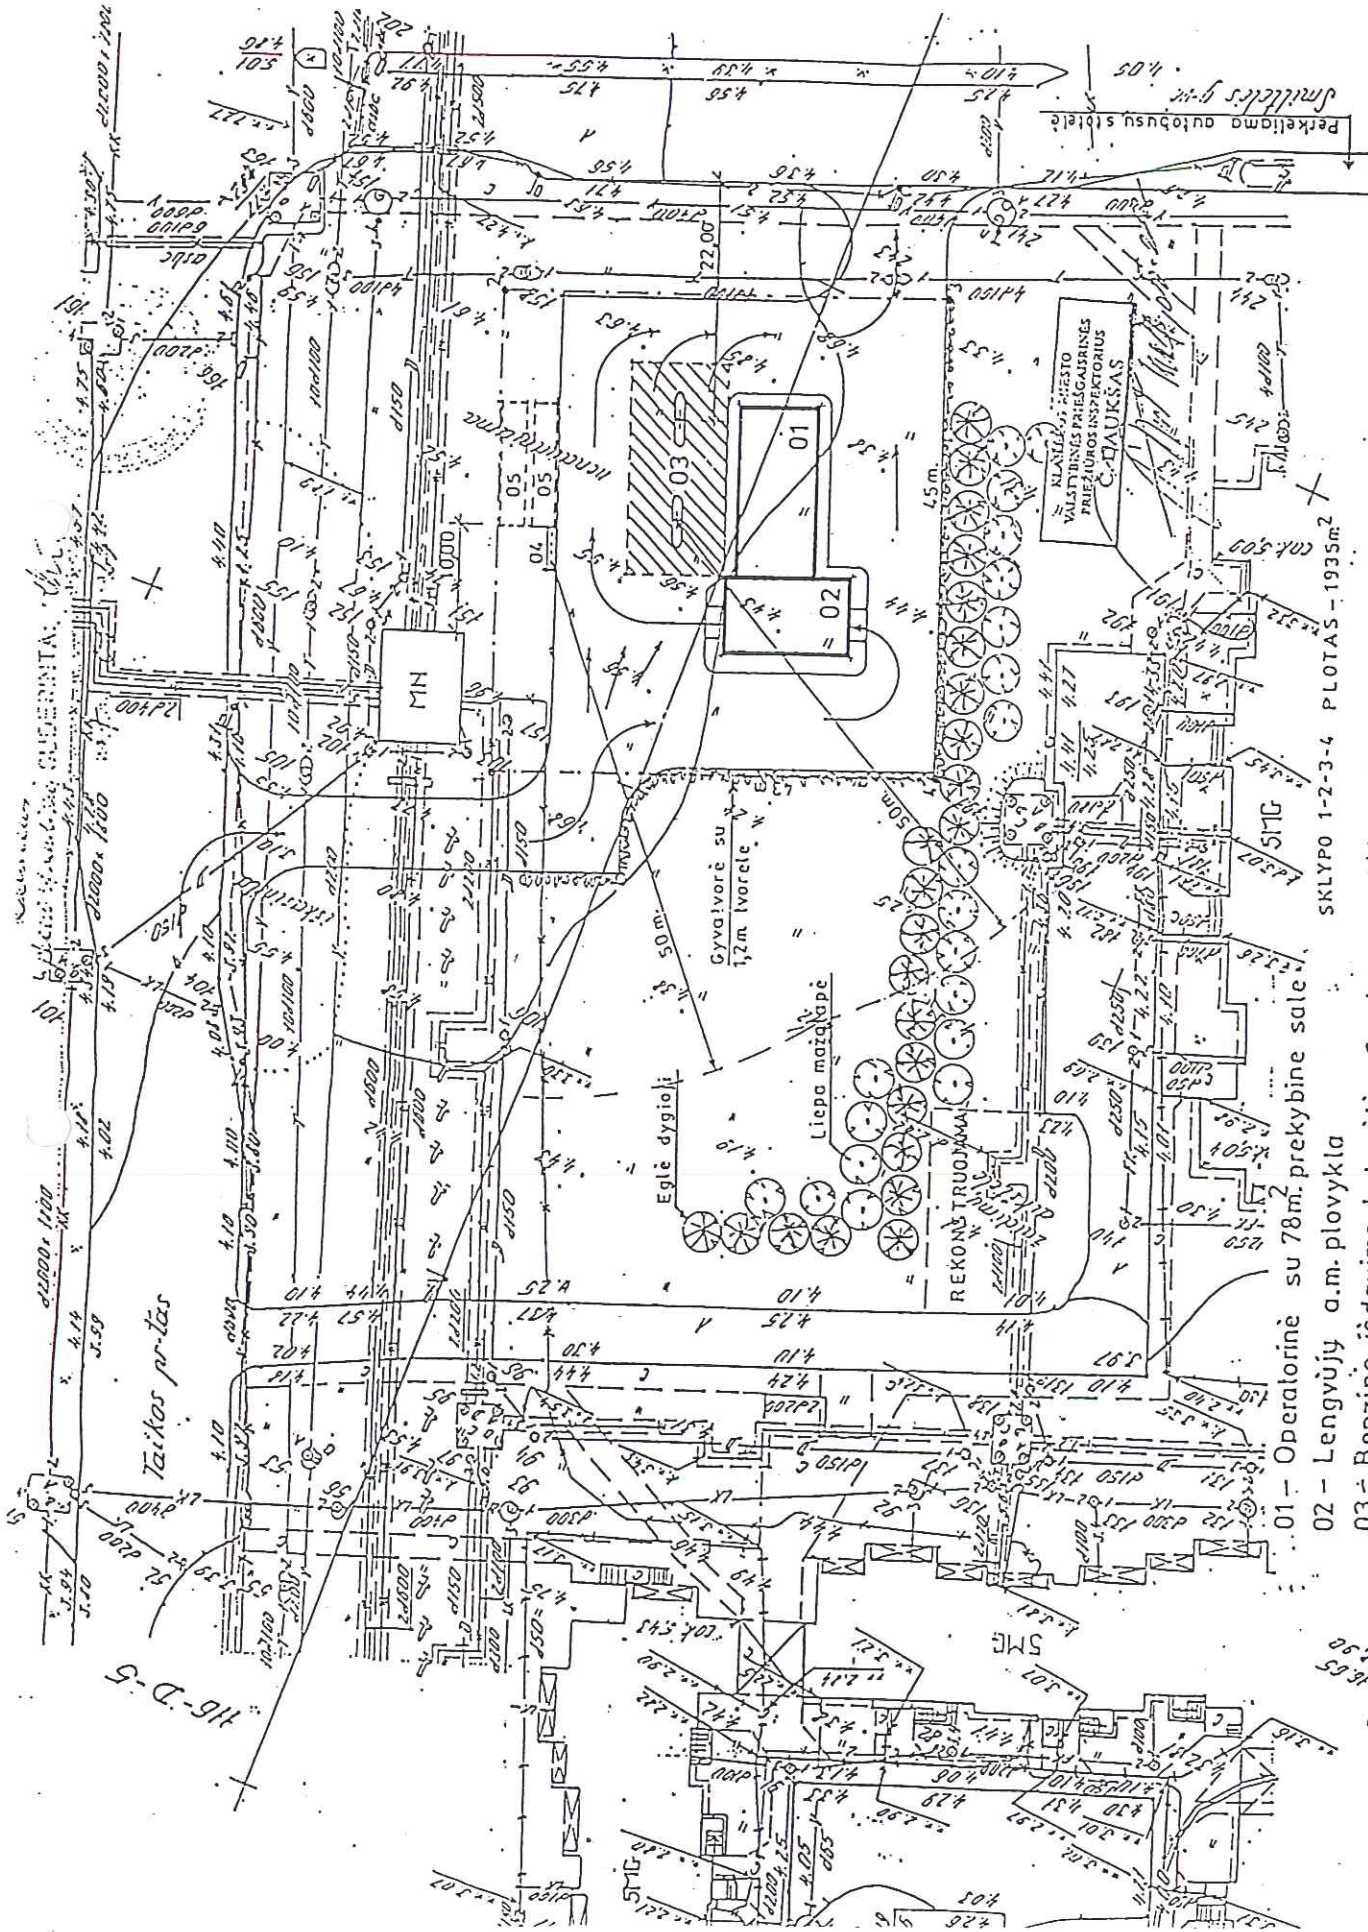

SKLYPO 1-2-3-4 PLOTAS - 1935m²

- 01 - Operatorinė su 78m² prekybine sale
- 02 - Lengvųjų a.m. plovykla
- 03 - Benzino išdavimo kolonietės 2 vnt.
- 04 - Kuro priėmimas
- 05 - Požeminės kuro talpos

Degalinė Taikos pr. ir Smilties g. sankryžoje, Klaipėdoje	STADIAI	LAPAS	LAPŲ
Dirėkt. A. Einas	DP	GP-1	1
Archit. V. Vainorius	PAGRINDINIS BREZINYS		
	GENPLANAS	1:1.500	
	Alcine Bendrove		
	KLAIPĖDOS UGNĖ		1997 m.

116-D-5

116-C-8
1:1.500