



KLAIPĖDOS MIESTO SAVIVALDYBĖ
KLAIPĖDOS MIESTO TARYBA

SPRENDIMAS

1997 I2 I8

Nr. 132

Dėl Klaipėdos jūrų krovinių kompanijos
"Bega" teritorijos detaliojo plano patvirtinimo

Vadovaudamasi Lietuvos Respublikos 1995m. gruodžio 12d. Teritorijų planavimo įstatymo Nr.I-II20 20 straipsniu, Klaipėdos miesto taryba


NUSPRENDŽIA:

1. Patvirtinti AB "Pramprojektas" 1997m. parengtą Klaipėdos jūrų krovinių kompanijos "Bega" teritorijos detalų planą (priedas-pagrindinis brėžinys).
2. Siūlyti Klaipėdos jūrų krovinių kompanijai "Bega" parengti rezervinės uosto plėtros teritorijos, esančios Nemuno, Minijos ir Varnėnų gatvių trikampyje, detalų planą, siekiant išaiškinti šios teritorijos panaudojimo ir nuomos galimybes.

Meras



E.Gentvilas

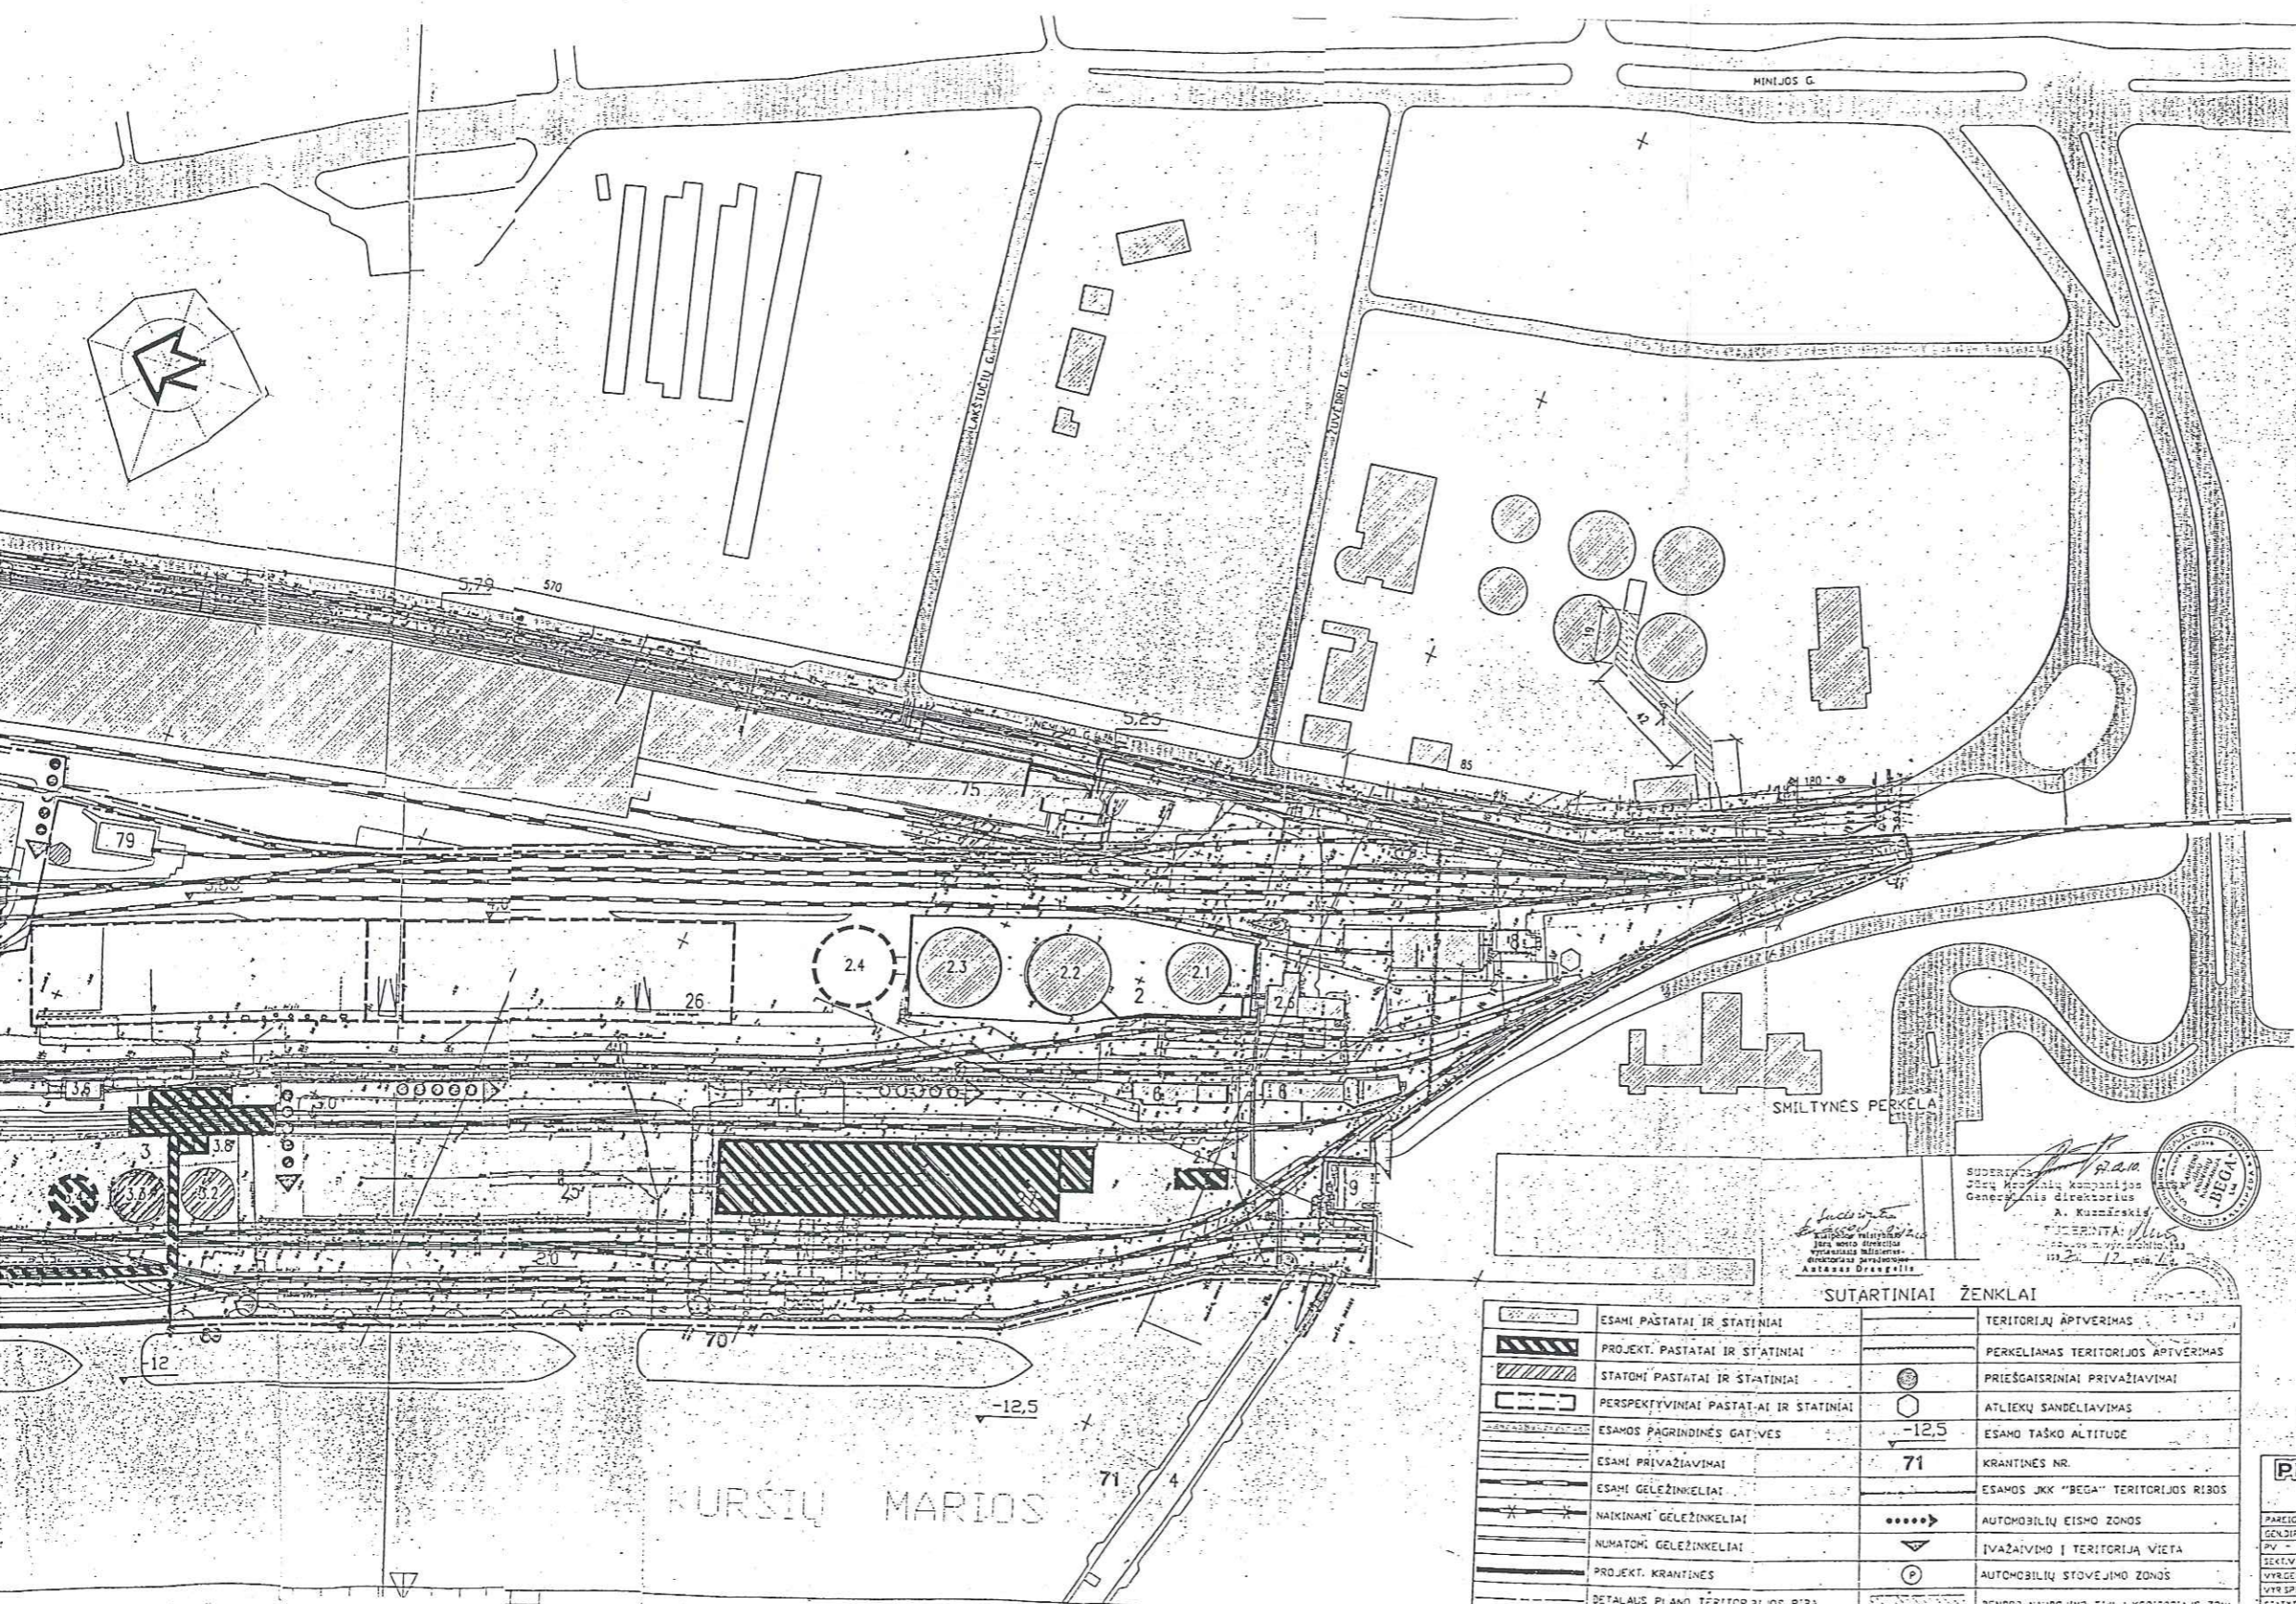

- 1 ADMINISTRACINIS BUITINIS PASTATAS
- 2 SKYSTŲ TRAŠŲ TERMINALAS
- 2.1 SKYSTŲ TRAŠŲ REZERVUARAS Nr.1
- 2.2 SKYSTŲ TRAŠŲ REZERVUARAS Nr.2
- 2.3 SKYSTŲ TRAŠŲ REZERVUARAS Nr.3
- 2.4 SKYSTŲ TRAŠŲ REZERVUARAS Nr.4
- 2.5 DENGTA IŠPYLIMO ESTAKADA
- 2.6 SIURBLINĖ
- 2.7 LIETAUS VANDENS SIURBLINĖ
- 3 CEMENTO TERMINALAS
- 3.1 CEMENTO PAKROVIMO-ISKROVIMO RUOŽAS
- 3.2 SILOSAS Nr.1
- 3.3 SILOSAS Nr.2
- 3.4 SILOSAS Nr.3
- 3.5 CEMENTO TRANSPORTAVIMO ESTAKADA
- 3.6 TRANSFORMATORINĖ
- 3.7 KRANTINĖ
- 3.8 PAGALBINIS PASTATAS, KOMPRESORINĖ
- 4 PIRŠAS
- 5 AUTOKRAUTŲŲ REMONTO DIRBTUVĖS
- 6 GARAZAI, MECHANINĖS DIRBTUVĖS
- 7 LOKOMOTYVŲ DEPAS
- 8 ADMINISTRACINIS-BUITINIS PASTATAS
- 9 DISPEČERINĖ
- 10 ATVIRO TIPO SANDELIAVIMO AKŠTELE
- 18 BEGALŲ SANDELIS
- 19 AUTOTRANSPORTO BEGALŲ ŪKIS
- 25 SANDELIAVIMO AKŠTELE
- 26 BIRIŲ TRAŠŲ SANDELIS
- 27 PAKUOTŲ TRAŠŲ DENGTA SANDELIS

AB "KLAIPĖDOS KARTONAS"

- 50 ADMINISTRACINIS PASTATAS
- 51 AUTOMOBILIŲ GARAZAI
- 52 MECHANINĖS DIRBTUVĖS
- 53 LIETŲKLOS CECHAS
- 54 VYN. PAPIERIAUS IR II-OS RŪŠIES KARTONO GANYBOS CECHAI NR.1 NR.2
- 55 CELULIOZĖS VIRIMO CECHAS
- 56 MEDIENOS MASĖS DEFIBRERIŲ CECHAS
- 57 LIGNOSULFATO IŠGARINIMO CECHAS
- 58 MEDIENOS PLAŠO RŪŠIAVIMO CECHAS
- 59 DUMBLIO NUVANDENIMO CECHAS
- 60 KOMPRESORINĖ
- 61 FEKALINĖS KANALIZACIJOS SIURBLINĖ
- 62 GANYBINIO VANDENTIEKIO I-O PAKELIMO STOTIS
- 63 GANYBINIO VANDENTIEKIO II-O PAKELIMO STOTIS
- 64 POŽEMINĖ GANYBINIO VANDENS TALPA
- 65 MEDIENOS NUŽIEVINIMO IR SUSULKINIMO CECHAS
- 66 CELULIOZĖS IŠPLAUSINIMO CECHAS
- 67 SIEROS VIRIMO SKYRIUS
- 68 MEDIENOS DŽIOVYKLA
- 69 STALIŲ DIRBTUVĖS
- 70 AUTOSVARSTYKLES
- 71 ARKINIS SANDELIS
- 72 LIGNOSULFATO SANDELIS
- 73 ELEKTROS VARIKLIŲ IR RENGIMŲ REMONTO CECHAS
- 74 KARTONO GANYBOS CECHAS NR.2
- 75 MAKULATŲŲ MASĖS PARUŠINIMO CECHAS
- 76 CHEMINIŲ MEDŽIAGŲ SANDELIS
- 77 CHEMINIO VANDENS VALYMO MEDŽIAGŲ SANDELIS
- 78 BEGALŲ ŪKIS
- 79 LOKOMOTYVŲ DEPAS
- 80 KATILINĖ

SUDERINTA
 JŪRŲ KROVINIŲ KOMPANIJOS
 Generalinis direktorius
 A. Kuzmickis
 PAVIRŠIAUS
 1997.12.18

SUTARTINIAI ŽENKLAI

[Symbol]	ESAMI PASTATAI IR STATINIAI	[Symbol]	TERITORIJŲ APTVĖRIMAS
[Symbol]	PROJEKT. PASTATAI IR STATINIAI	[Symbol]	PERKELIAMAS TERITORIJOS APTVĖRIMAS
[Symbol]	STATOMI PASTATAI IR STATINIAI	[Symbol]	PRIEŠGAISVINIAI PRIVAŽIAVIMAI
[Symbol]	PERSPEKTYVINIAI PASTATAI IR STATINIAI	[Symbol]	ATLIEKŲ SANDELIAVIMAS
[Symbol]	ESAMOS PAGRINDINĖS GATVĖS	[Symbol]	ESAMO TAŠKO ALTITUDE
[Symbol]	ESAMI PRIVAŽIAVIMAI	[Symbol]	71 KRANTINĖS NR.
[Symbol]	ESAMI GELEŽINKELIAI	[Symbol]	ESAMOS JKK "BEGA" TERITORIJOS RIBOS
[Symbol]	NAKINAMI GELEŽINKELIAI	[Symbol]	AUTOMOBILIŲ EISMO ZONOS
[Symbol]	NUMATOMI GELEŽINKELIAI	[Symbol]	IVAŽIAVIMO I TERITORIJĄ VIETA
[Symbol]	PROJEKT. KRANTINĖS	[Symbol]	AUTOMOBILIŲ STOVĖJIMO ZONOS
[Symbol]	DETALUS PLANO TERITORIJOS RIBA	[Symbol]	BENDRO NAUDOJIMO TIKLŲ KORIDORIJAUS ZONA

PRAMŲ PROJEKTAS AKCINĖ BENDROVE		KOMPLEKSAUS "JK "BEGA" CEMENTO IR BIRIŲ TRAŠŲ SANDELIŲ ZONOS DETALUSIS PLANAS OBJEKTO DETALUSIS PLANAS	LAIDA B
PAREIGOS GEN.DIR. INŽIN. SEKT.VIR. VYR.SPEC. STATYTOJAS	PAVARDE L.BUTKUS LAUK.VIETA RAKENAS AMATLIŠKINĖ KLAUSKINIENĖ	DATA 1997.12.18 1109 1109 1109	STRAIP. TOP MASTELIS 1:5000 BRUŽINYS PAGRINDINIS BRUŽINYS BRUŽINIO SIENAS SPECIULI LAPAS LAPŲ
STATIONAS KLAIPĖDOS "JK "BEGA"		7217/1500-TDP-GP-3-0	3 1 1 lapas 390

M 1:1000

JKK "BEGA" CEMENTO - APATITŲ IR FASUOTŲ TRAŠŲ
SANDĖLIŲ ZONOS DETALUSIS PLANAS
PAGRINDINIS BRĖŽINYS M 1:1000

