


Baltijos pr., Šilutės pl. (įskaitant ruožą į Dubysos g. įvažiavimą) ir Vilniaus pl. žiedinės sankryžos Klaipėdos m. rekonstravimo projekto eismo organizavimo schema žiedinėje sankryžoje požeminių perėjų statybos darbų metu

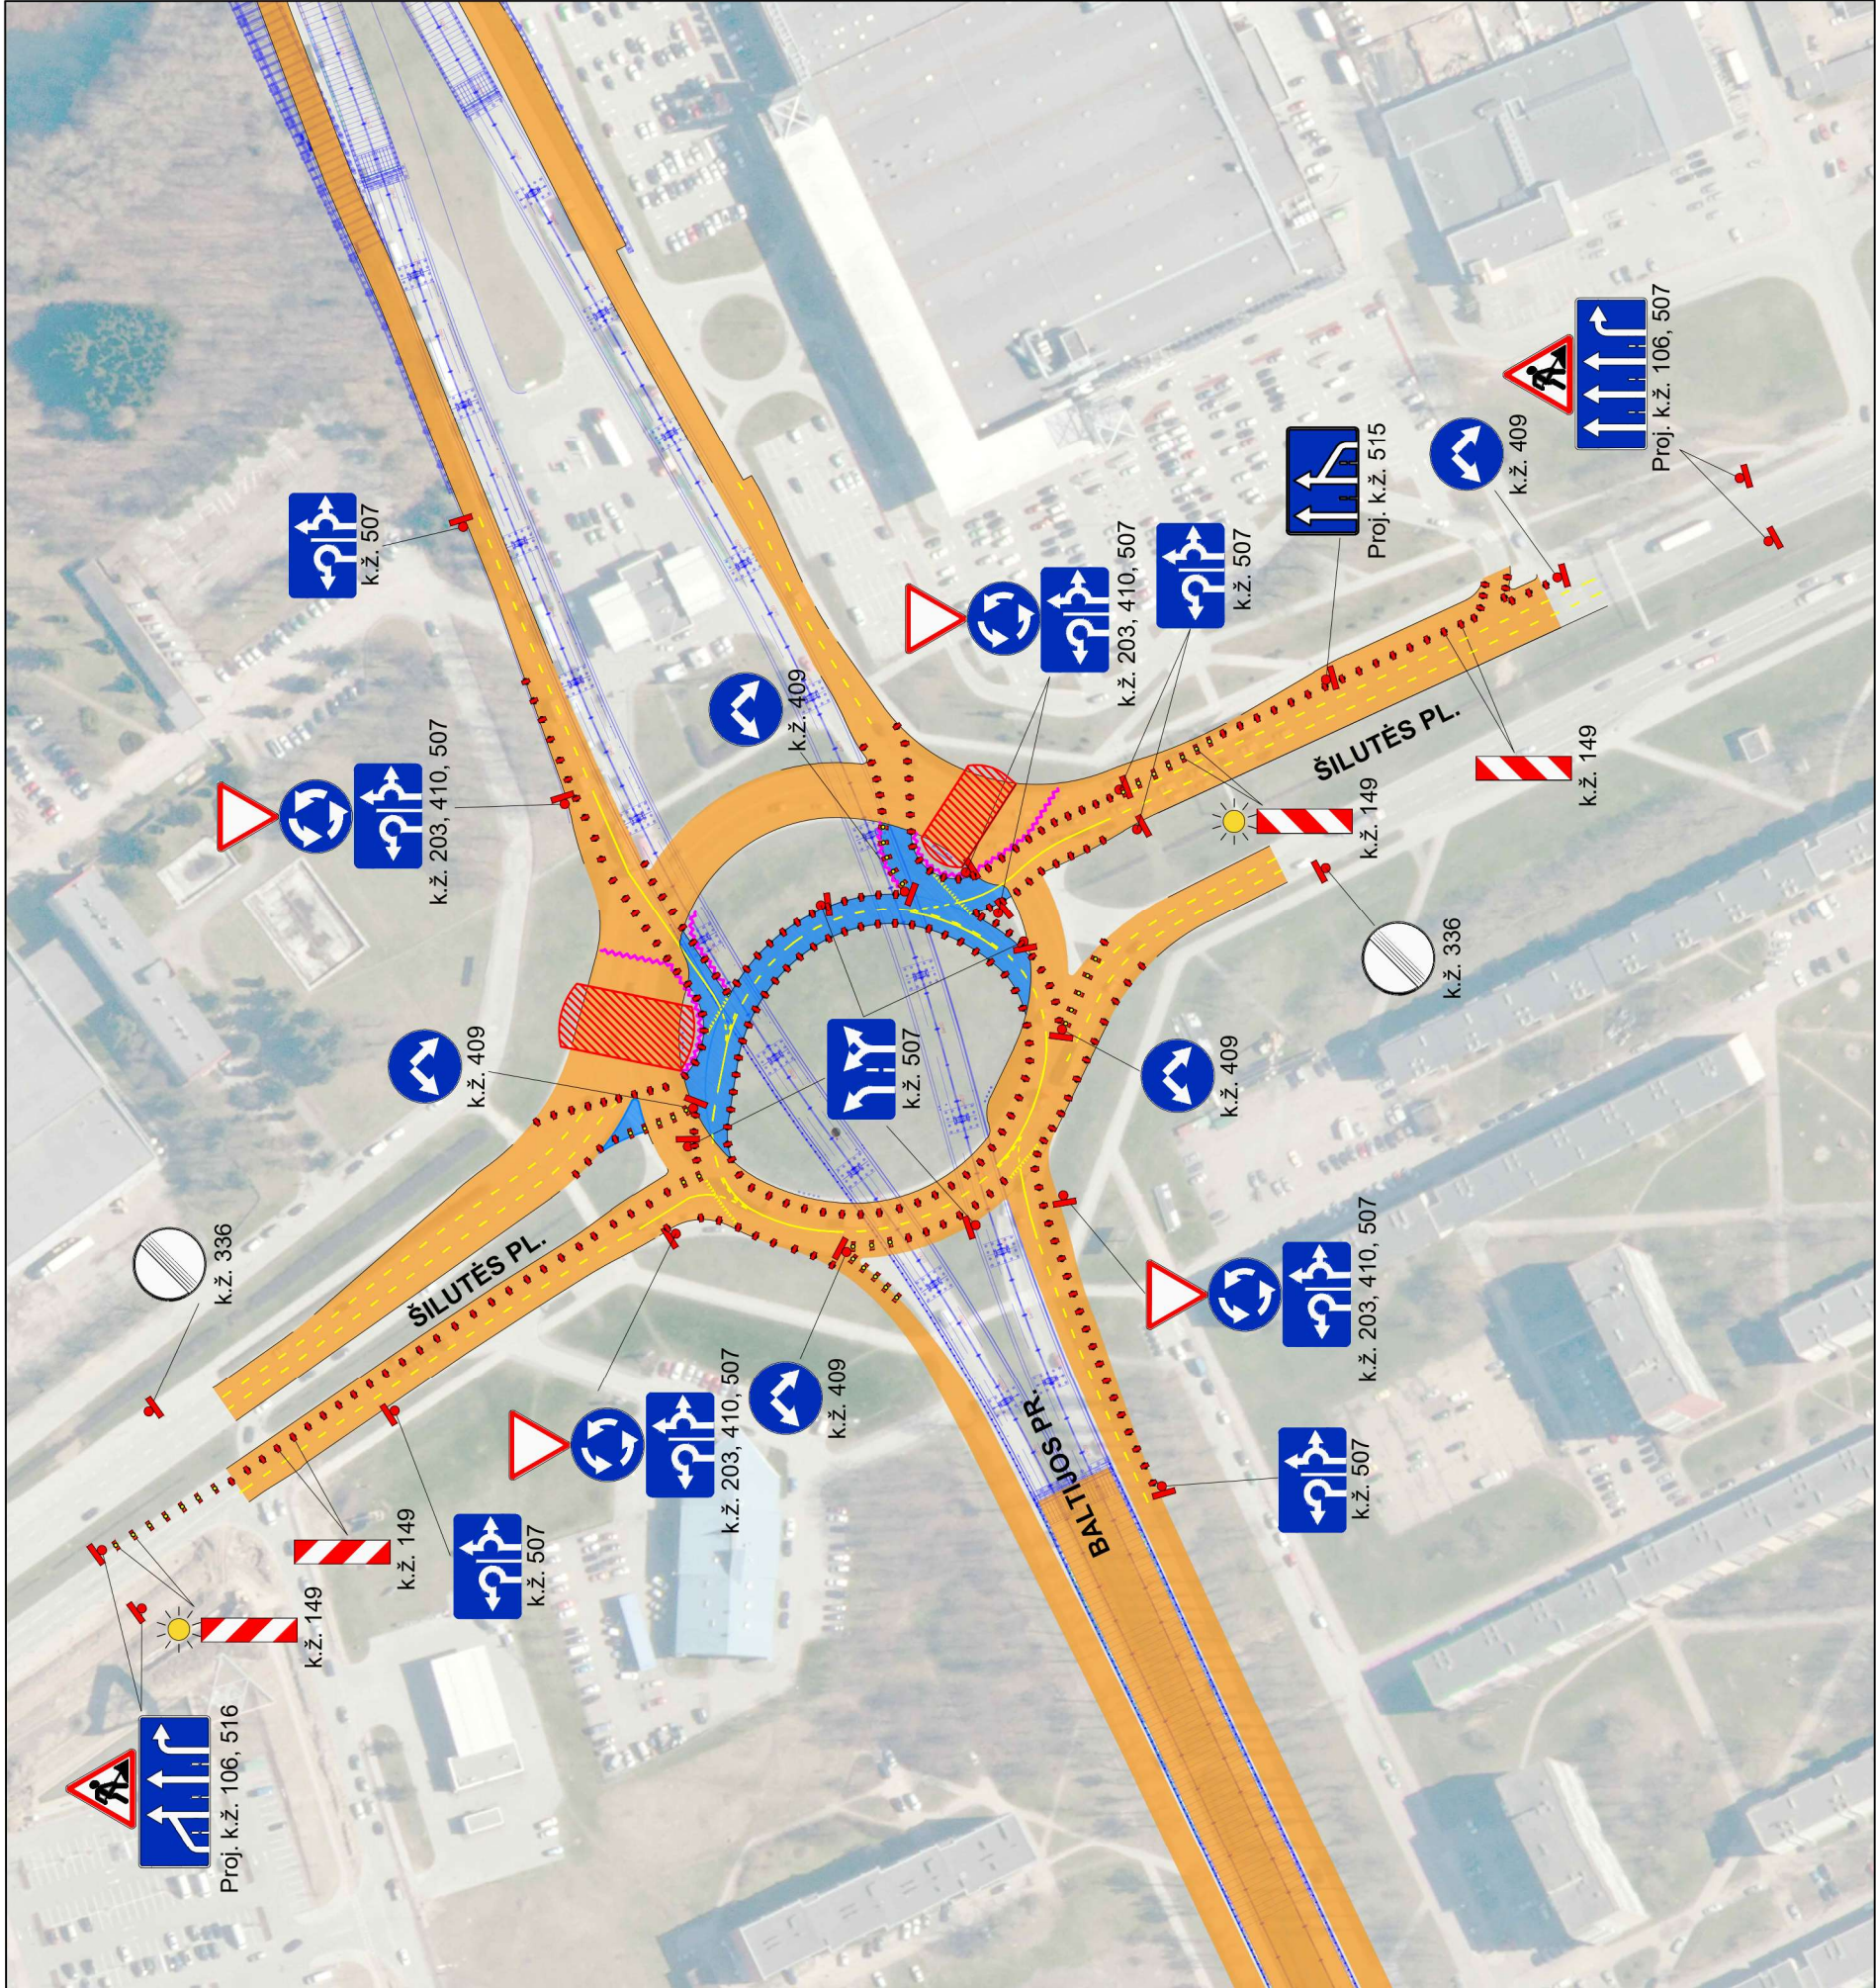

Sutartiniai žymėjimai:

- Kelio ženklai statybos darbų metu
- Formuojamas laikinas pravažiavimas
- Požeminių perėjų statybos darbų zona
- Laikini gelžbetoniniai atitvarai

Pastabos:

- Esami kelio ženklai, prieštaraujantys šiai schemei, uždengiami arba nuimami;
- Esami kelio ženklai, nurodantys eismo juostas sankryžoje, turi atitikti realią situaciją uždaromu periodu.

Darbus vykdo: AB "Kauno Tiltai"

Darbų pradžia: 2023-03

Suderinta: