


S.DAUKANTO G. TIES S.DAUKANTO G. 11, KLAIPĖDOJE LAIKINO EISMO APRIBOJIMO SCHEMA

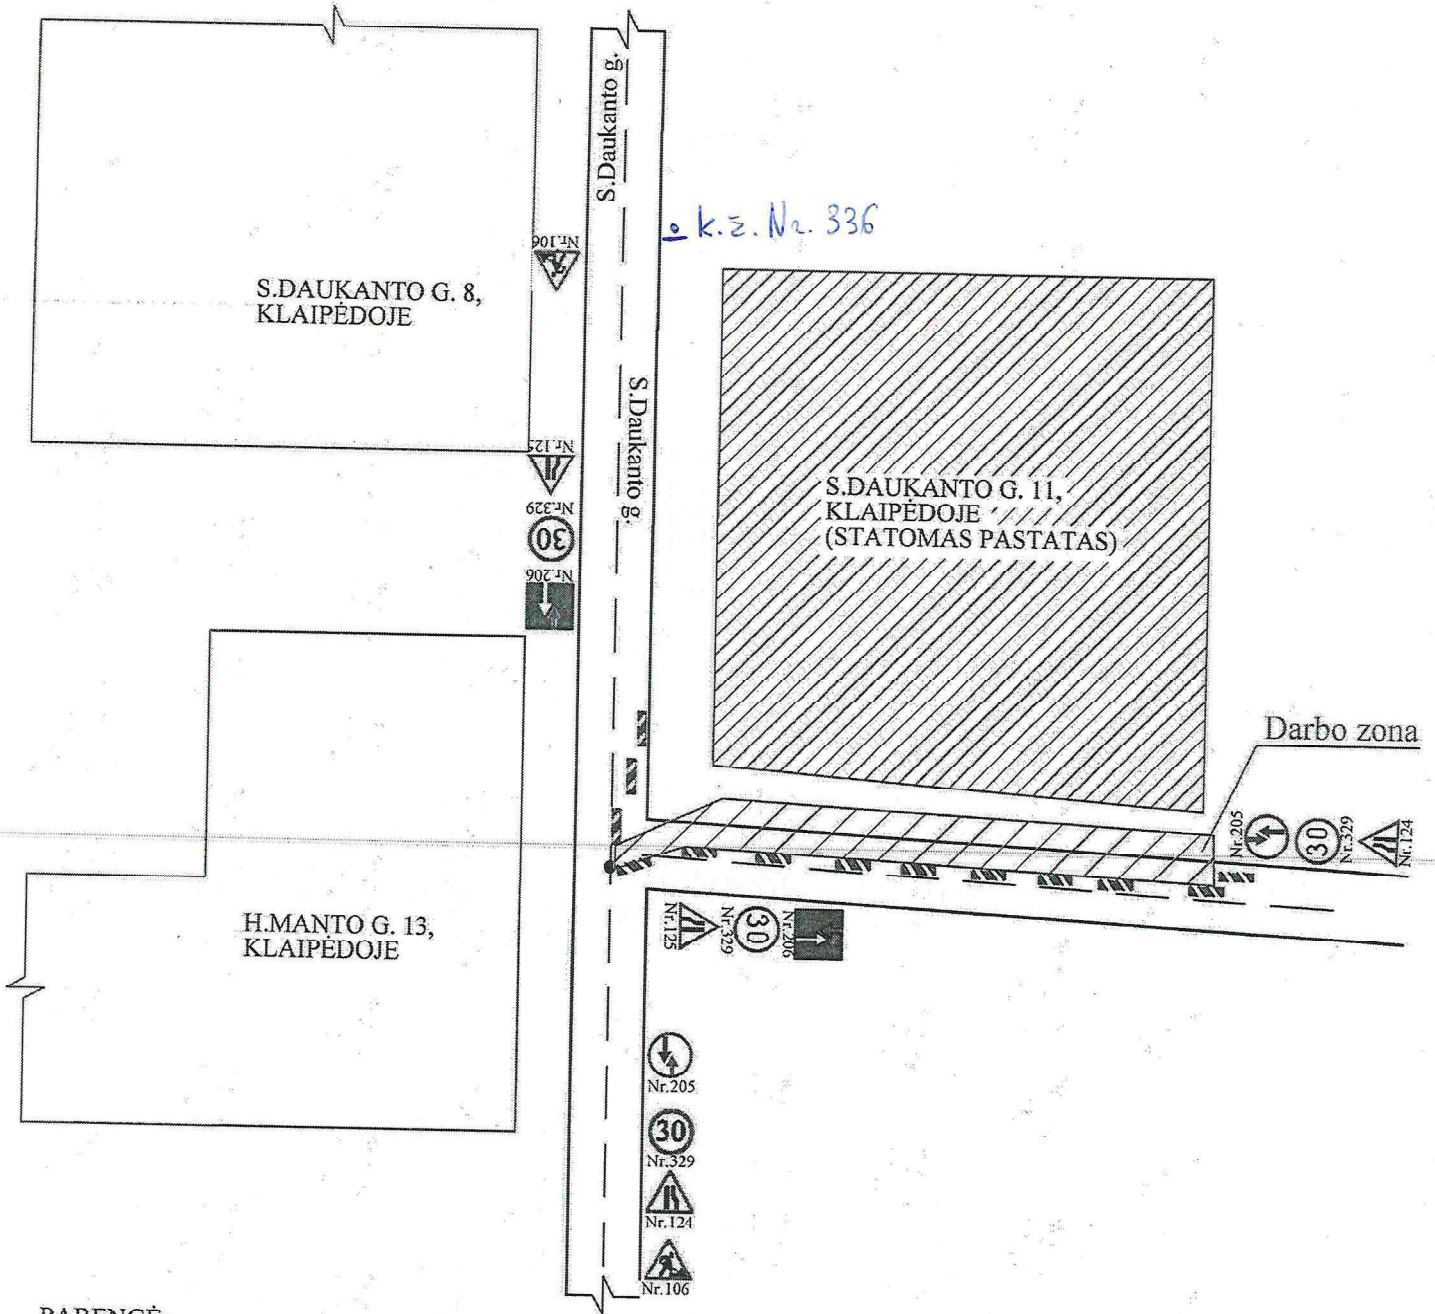

PARENGĖ:

UAB "Grundas" darbų vadovas
Linas Bakstys

SUDERINTA:

Klaipėdos apskr. VPK
Kelių policijos skyrius

Klaipėdos apskr. VPK
Kelių policijos skyriaus
specialistė

Kristina Toletkienė

2022-05-03

Reuf