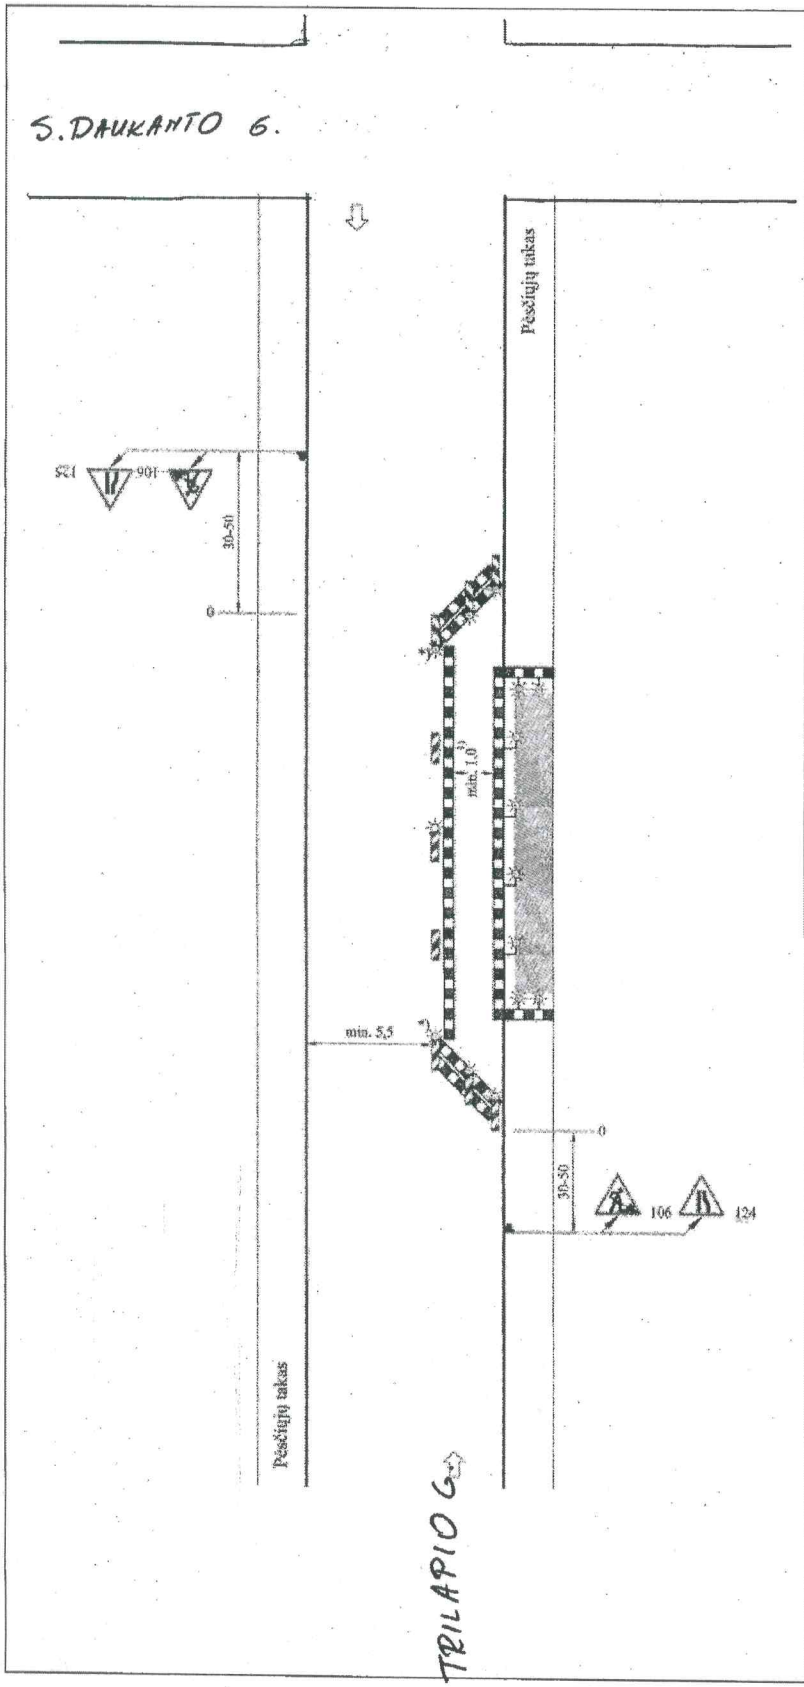

TES G II/5
Pėsčiųjų takas užtvertas
Atsarginis takas – važiuojamojoje dalyje
Mažo eismo intensyvumo gatvė (kelias) arba lėtojo eismo zona ir mažai susiaurinta važiuojamoji dalis

Skersinis atitvėrimas, naudojama AB (juostos aukštis – 100 mm) ir prireikus kontaktinės juostos akliesiems

Vienpusiai SŽ;
didžiausias atstumas tarp jų – 1 m

Išilginis atitvėrimas, naudojama AB (juostos aukštis – 100 mm) ir prireikus kontaktinės juostos akliesiems

Dvipusiai arba visomis kryptimis šviečiantys SŽ

<u>Atitvėrimas prie važiuojamosios dalies</u>
Skersinis atitvėrimas vienpusėmis NG;
atstumas tarp jų:
– 1–2 m – išilgai,
– 0,6–1 m – skersai;
ne mažiau kaip 3 dvipusiai SŽ

Išilginis atitvėrimas dvipusėmis NG;
didžiausias atstumas tarp jų – 10 m; ant kas antros NG – dvipusis SŽ; prireikus – papildoma AB (juostos aukštis – 100 mm)

*) Dvipusiai NG ir SŽ

1) Kitoks plotis (žr. XIV skyriaus V skirsnio 368 punktą)

Matmenys metrais

SUDERINTA:
Kaipėdos apskr. VPK
Kelių policijos tarnyba
Kaipėdos apskr. VPK
KPT UKPP specialistė
Tajeta Perčinnėnė
2022-03-29