


Šilumos tiekimo tinklų remonto darbų I. Kanto g. Klaipėdoje, eismo ribojimo schema

UAB „Plungės lagūna“
Stat. darbų vadovas - A. Luotė
Tel. Nr. - +370 614 83425
Darbų pradžia - 2022-09-19
Darbų pabaiga - 2022-09-23

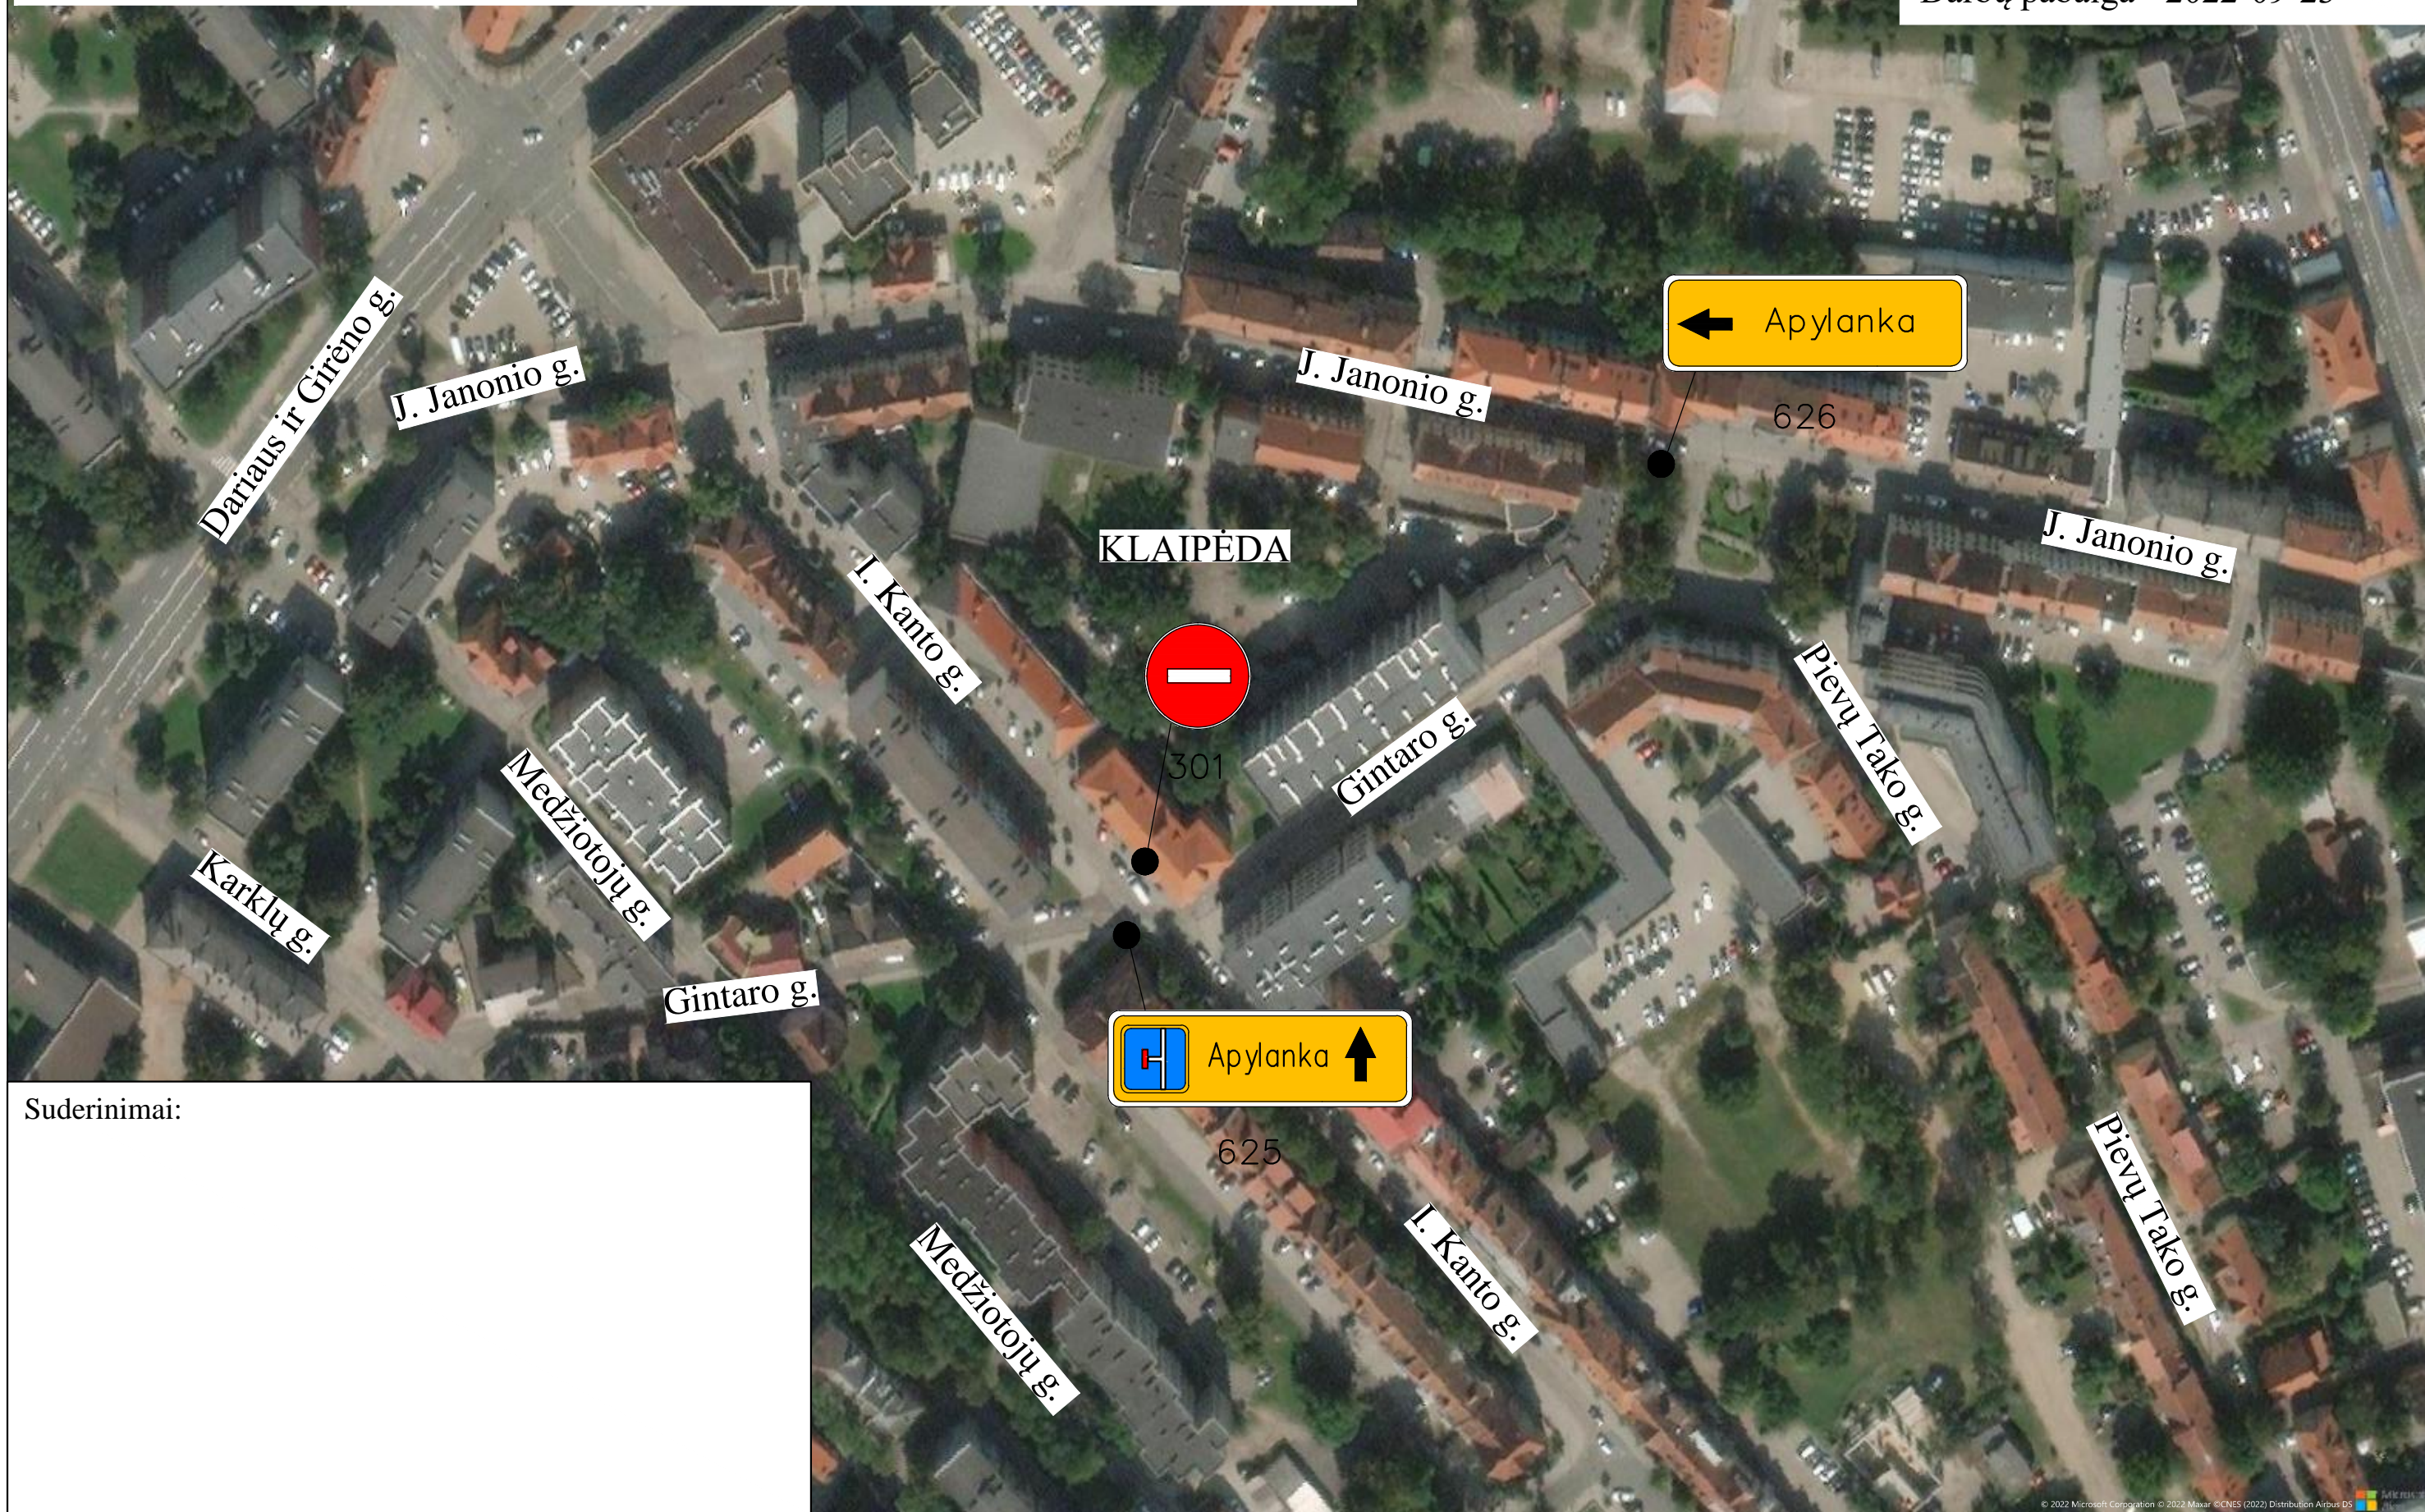

Suderinimai: