


ŽVEJŲ GATVĖS ATKARPOS NUO PK. 1+85 IKI PK. 2+95 EISMO ORGANIZAVIMO SCHEMA (I etapas)

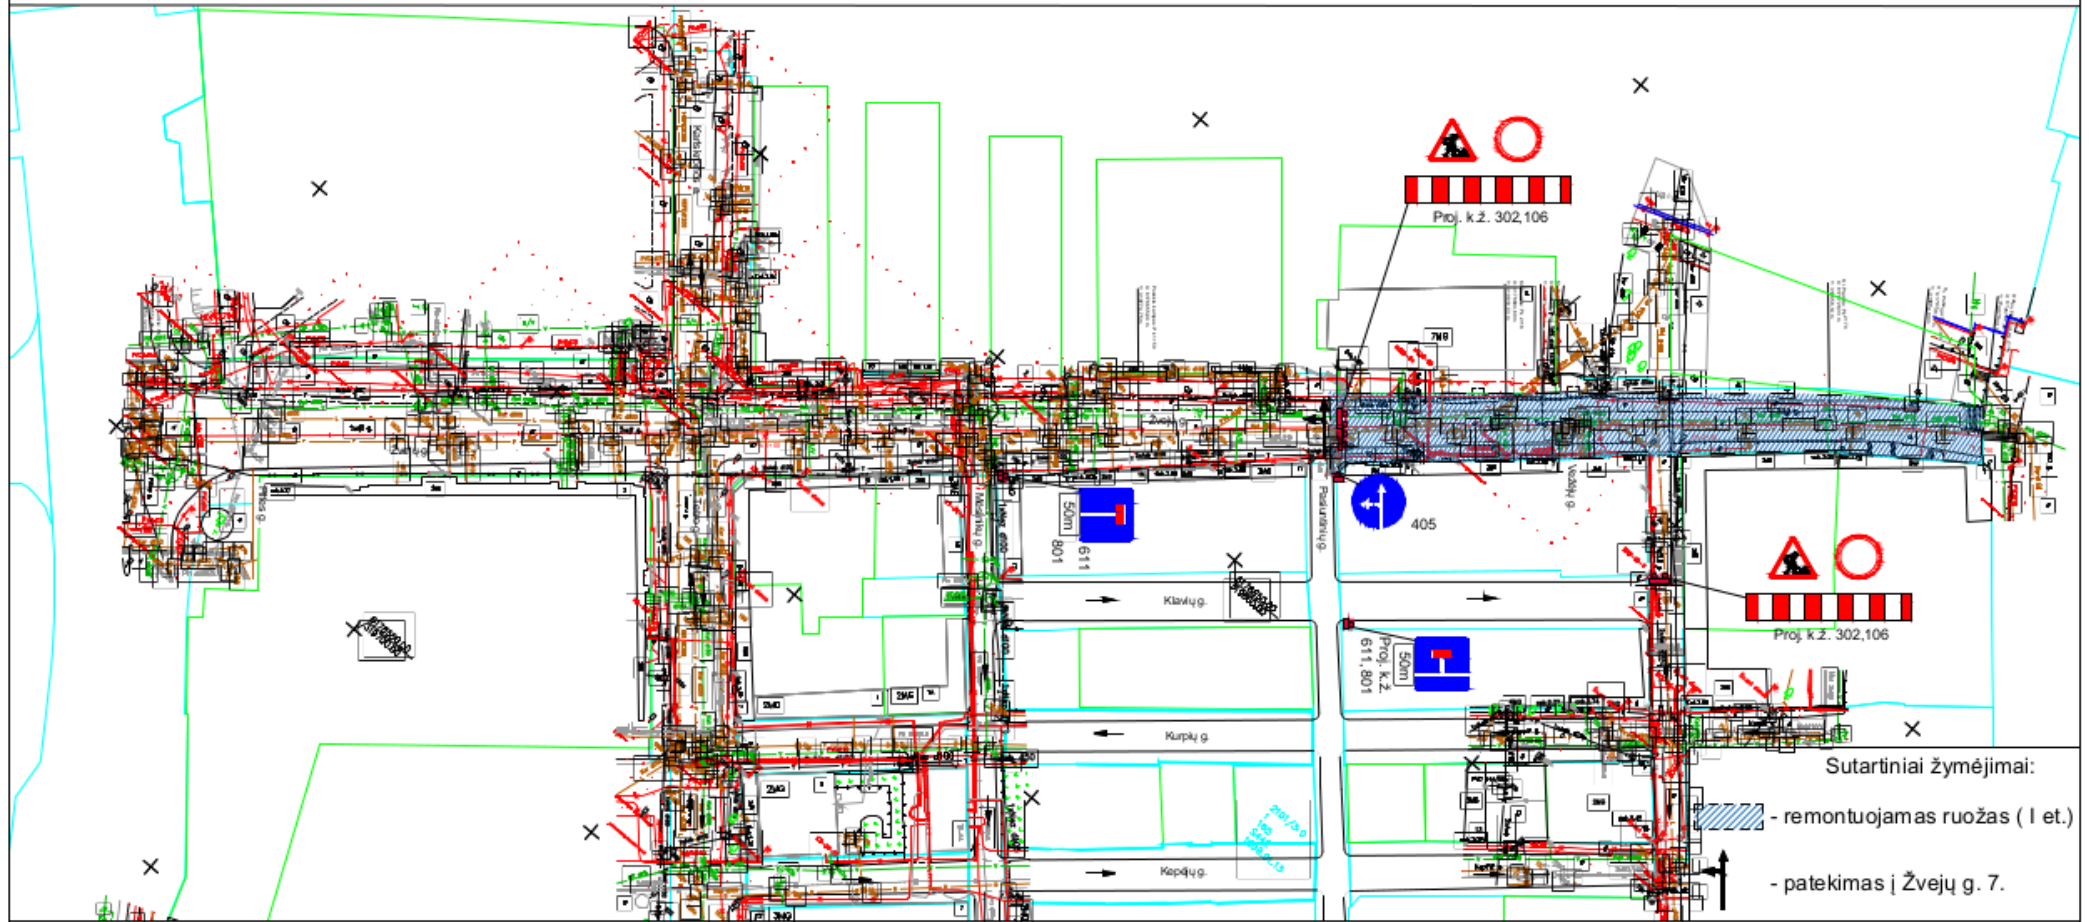

Projektas: Žvejų gatvės dalies Klaipėdoje kapitalinio remonto ir lietaus nuotekų tinklų naujos statybos techninis darbo projektas
Statytojas: Klaipėdos miesto savivaldybės administracija
Rangovas: UAB "KAVESTA", Tilžės g. 48, LT-99168 Šilutė; Statinio statybos vadovas Andrius Sasnauskas Tel. 868303671
Atliekamų darbų pobūdis: gatvės kapitalinis remontas
Darbų pradžia: 2022-03-15 Darbų pabaiga 2022-12-15
Eismas organizuojamas vadovaujantis tipinėmis schemomis TES GI/2; TES GI/5; TES GI/6;

SUDERINTA
Klaipėdos apskr. VPK
Kelių policijos tarnyba

Klaipėdos AVPK KPT
Veiklos organizavimo ir
prevencijos poskyrio specialistė
Kristina Toleikienė
2022-02-18 *Kreivė*