


LAIKINO EISMO ORGANIZAVIMO SCHEMA

Laikinių kelio ženklų įrengimo data: 2022-08-22
 Laikinių kelio ženklų demontavimo data: 2022-09-07
 Laikini kelio ženklai įrengiami: Dujotiekio trasos remonto darbų metu
 Darbus atlieka: UAB "DS-1"
 Kont. asmuo: Dainius Simanavičius, tel.: 868836087

SUDERINTA:

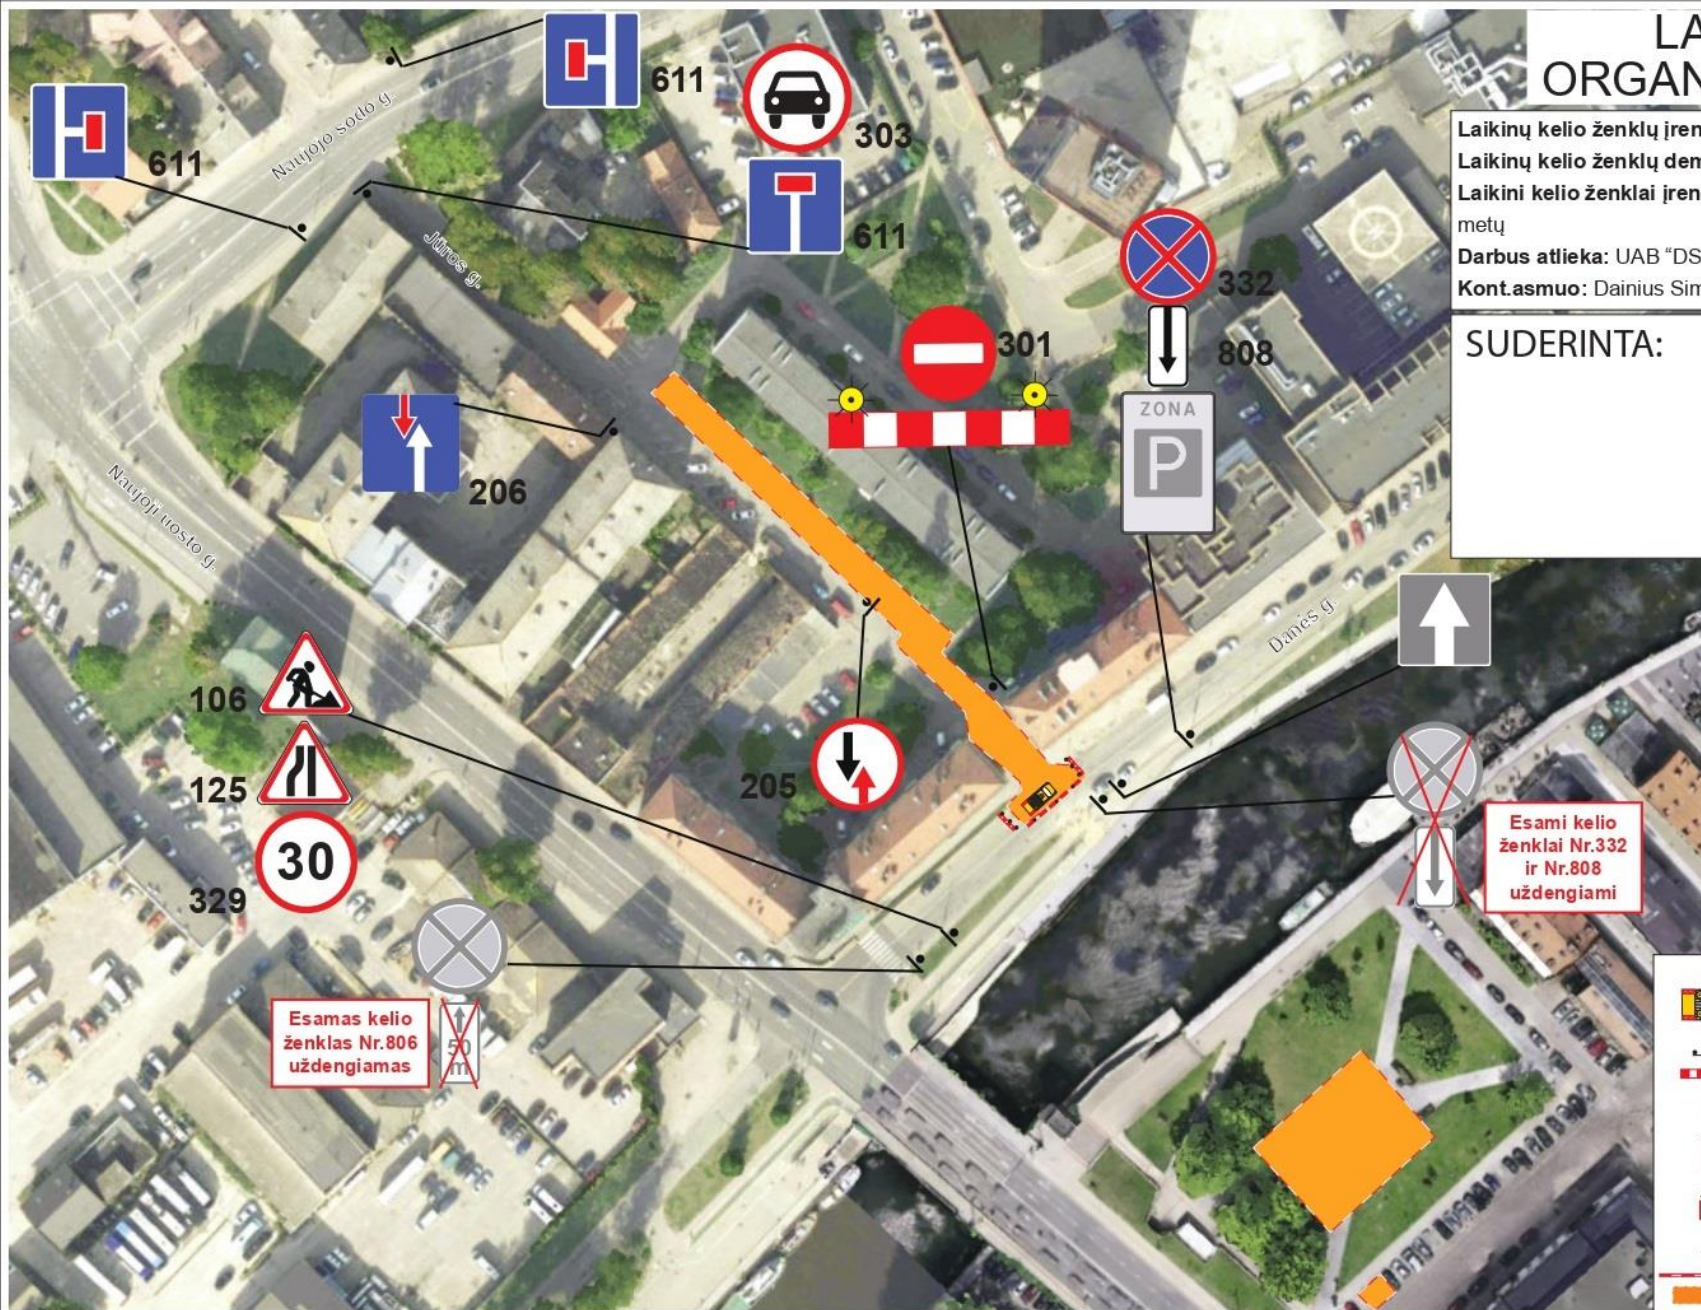

PASTABA: Darbų atlikimo metu jų vykdytojai yra atsakingi už laikinių kelio ženklų priežiūrą, saugų eismą darbų zonoje ir jos prieigose bei privalo užtikrinti esant būtinybei gyventojų, aptaranujančio ir (arba) spec. transporto priemonių saugų įvažiavimą/išvažiavimą į/iš darbų zonos prieigų, kuri, užtikrinant pėsčiųjų (dviratininkų) saugų eismą, turi būti atitverta tvora, barjerais.

- SUTARTINIŠ ZYMĖJIMAS
- Darbinė transporto priemonė, kaip apsauginė priemonė arba linijami atitvėrimo slydai, esant būtinybei, gali būti įspėjami postai
 - Projektuojamas laikinas kelio ženklas
 - Projektuojamas laikinas šeršinis atitvėrimas (apsauginis barjeras)
 - Projektuojama dvipusė nukreipiamoji gatvė (didžiausias atstumas tarp jų - 10 m)
 - Projektuojama dvipusė nukreipiamoji gatvė su geltonos spalvos signaliniu žibintu (didžiausias atstumas tarp jų - 10 m)
 - Projektuojami 145 - oji arba 147 - oji kelio ženklo segmentas su vienu spalvos signaliniu žibintu, ne mažiau kaip 5 (atstumas tarp jų - 2 m šilgait, 0,6 - 1 m skersiai)
 - Signalinis žibintas
 - Projektuojamas apsauginis barjeras ir (arba) tvora
 - Darbų zona

<p>UAB "EISMO VADYMO SISTEMOS", J. Jankaitis g. 1, LT-33101 Panevėžys, Tel.: 8 4544 0420</p>		Laikino eismo organizavimo schema	
Parengė	D. SMULKAITĖ	2022 08	
Laikinių kelio ženklų tipinė įrengimo schema Danės g., Klaipėdos m.			LEOS/76/22
		Lapas	Lapų
		1	1

