


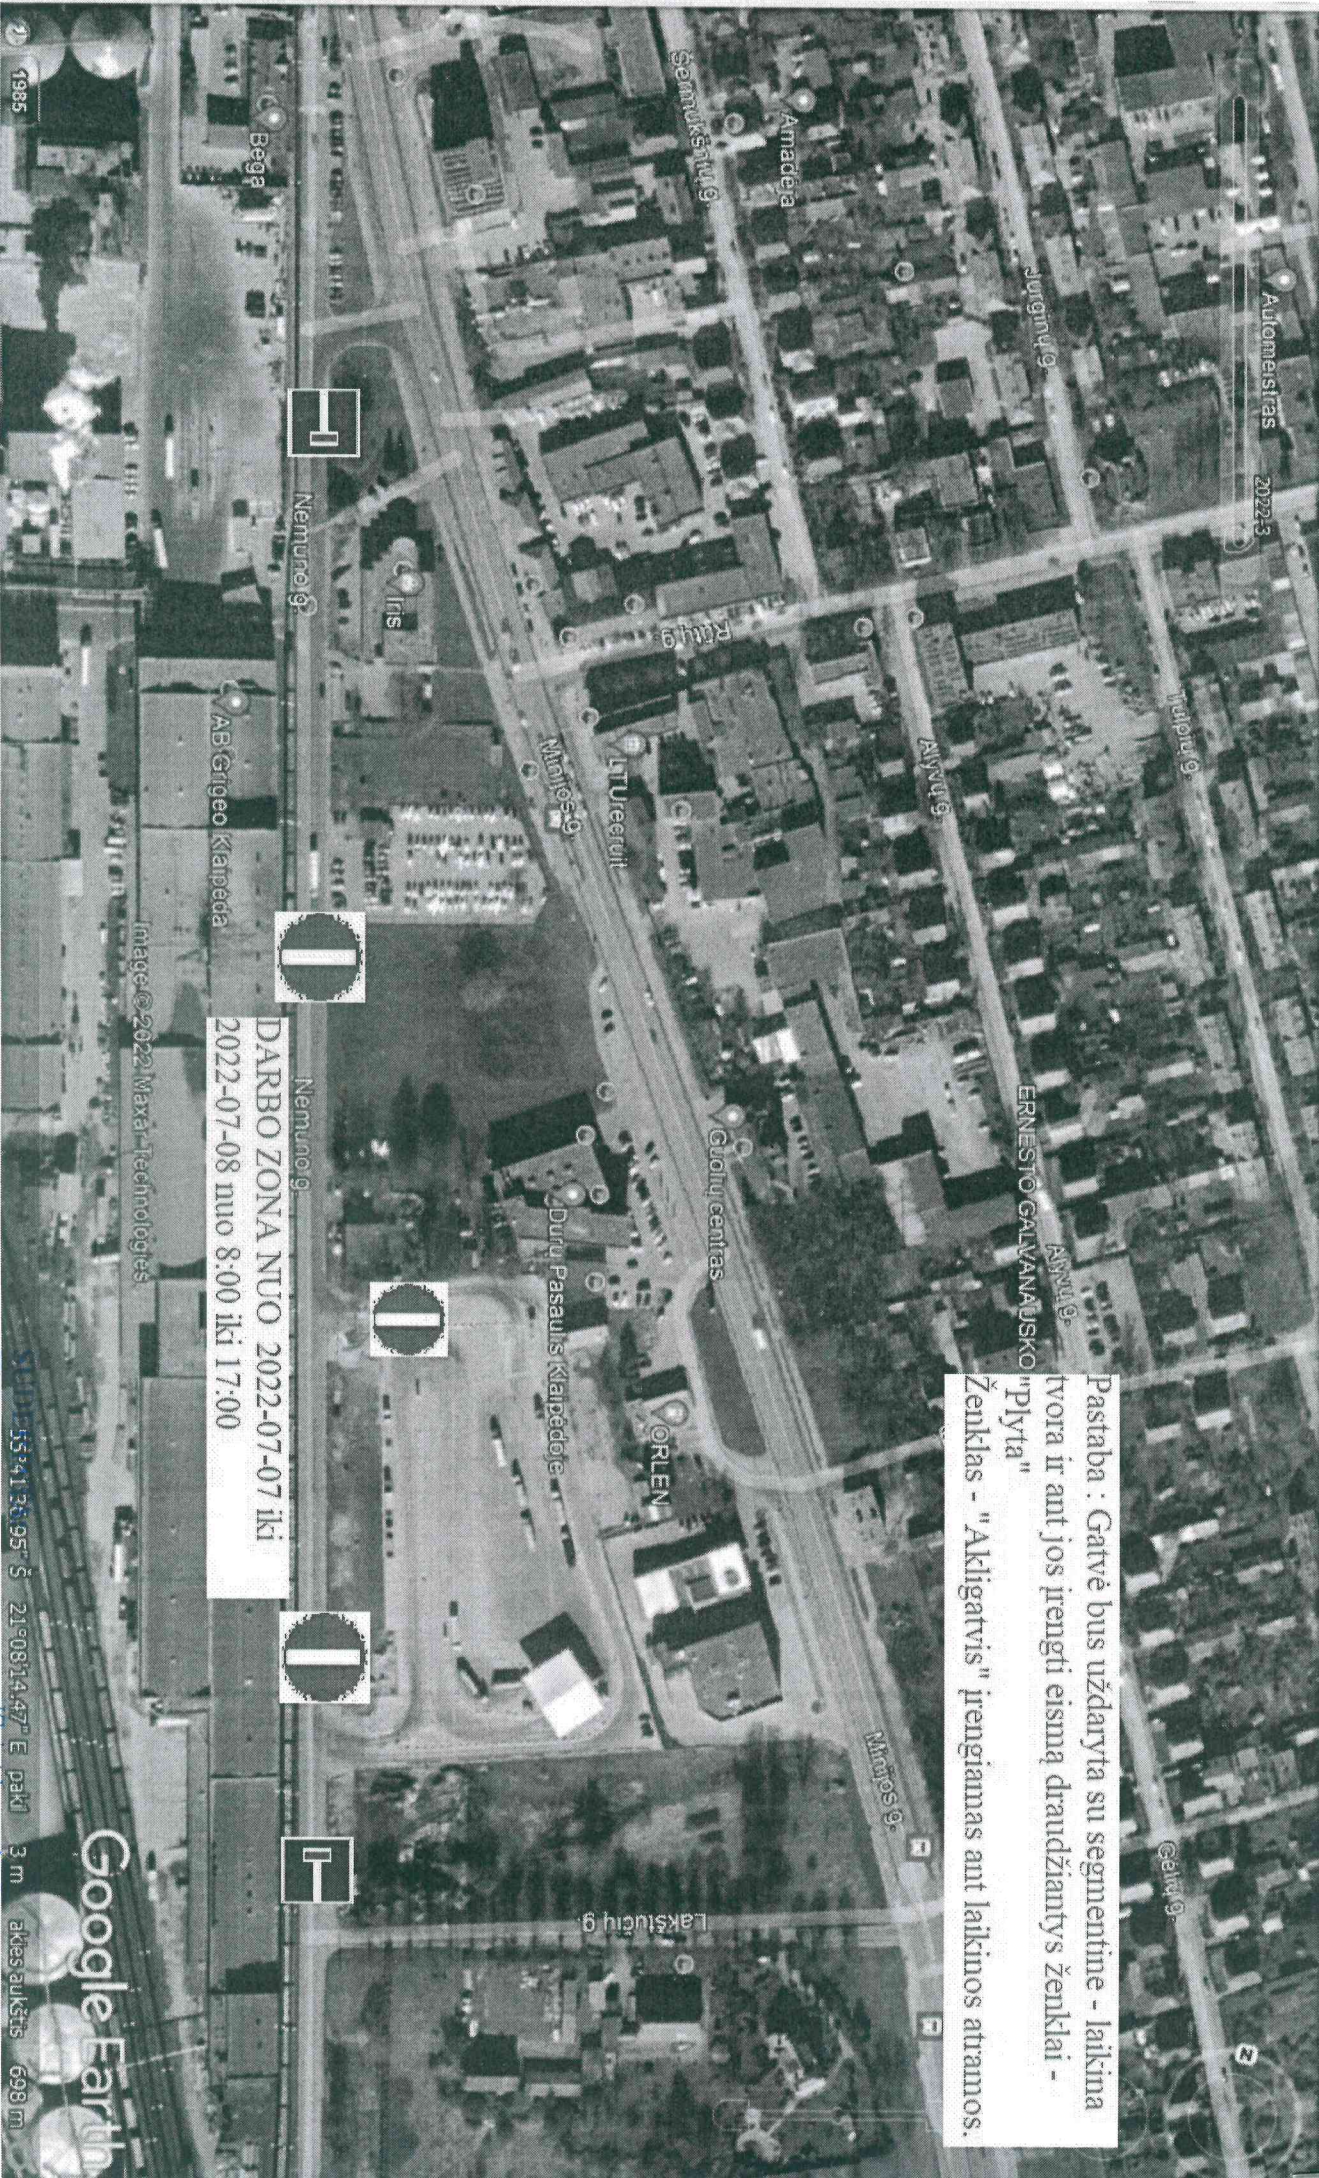

Automestras 2022-3

ERNEŠTO GALVANAUSKO

Pastaba : Gatvė bus uždaryta su segmentine - laikina tvora ir ant jos įrengti eisimą draudžiantys ženklai - "Plyta"

Ženklas - "Akligatvis" įrengiamas ant laikinos atamos.

DARBO ZONA NUO 2022-07-07 iki 2022-07-08 nuo 8:00 iki 17:00

Klaipėdos apskr. VPK
Kelių policijos skyrius
Klaipėdos apskr. VPK
Kelių policijos skyriaus specialistė
Kristina Toleikienė 2022-06-21

Google Earth