
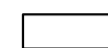








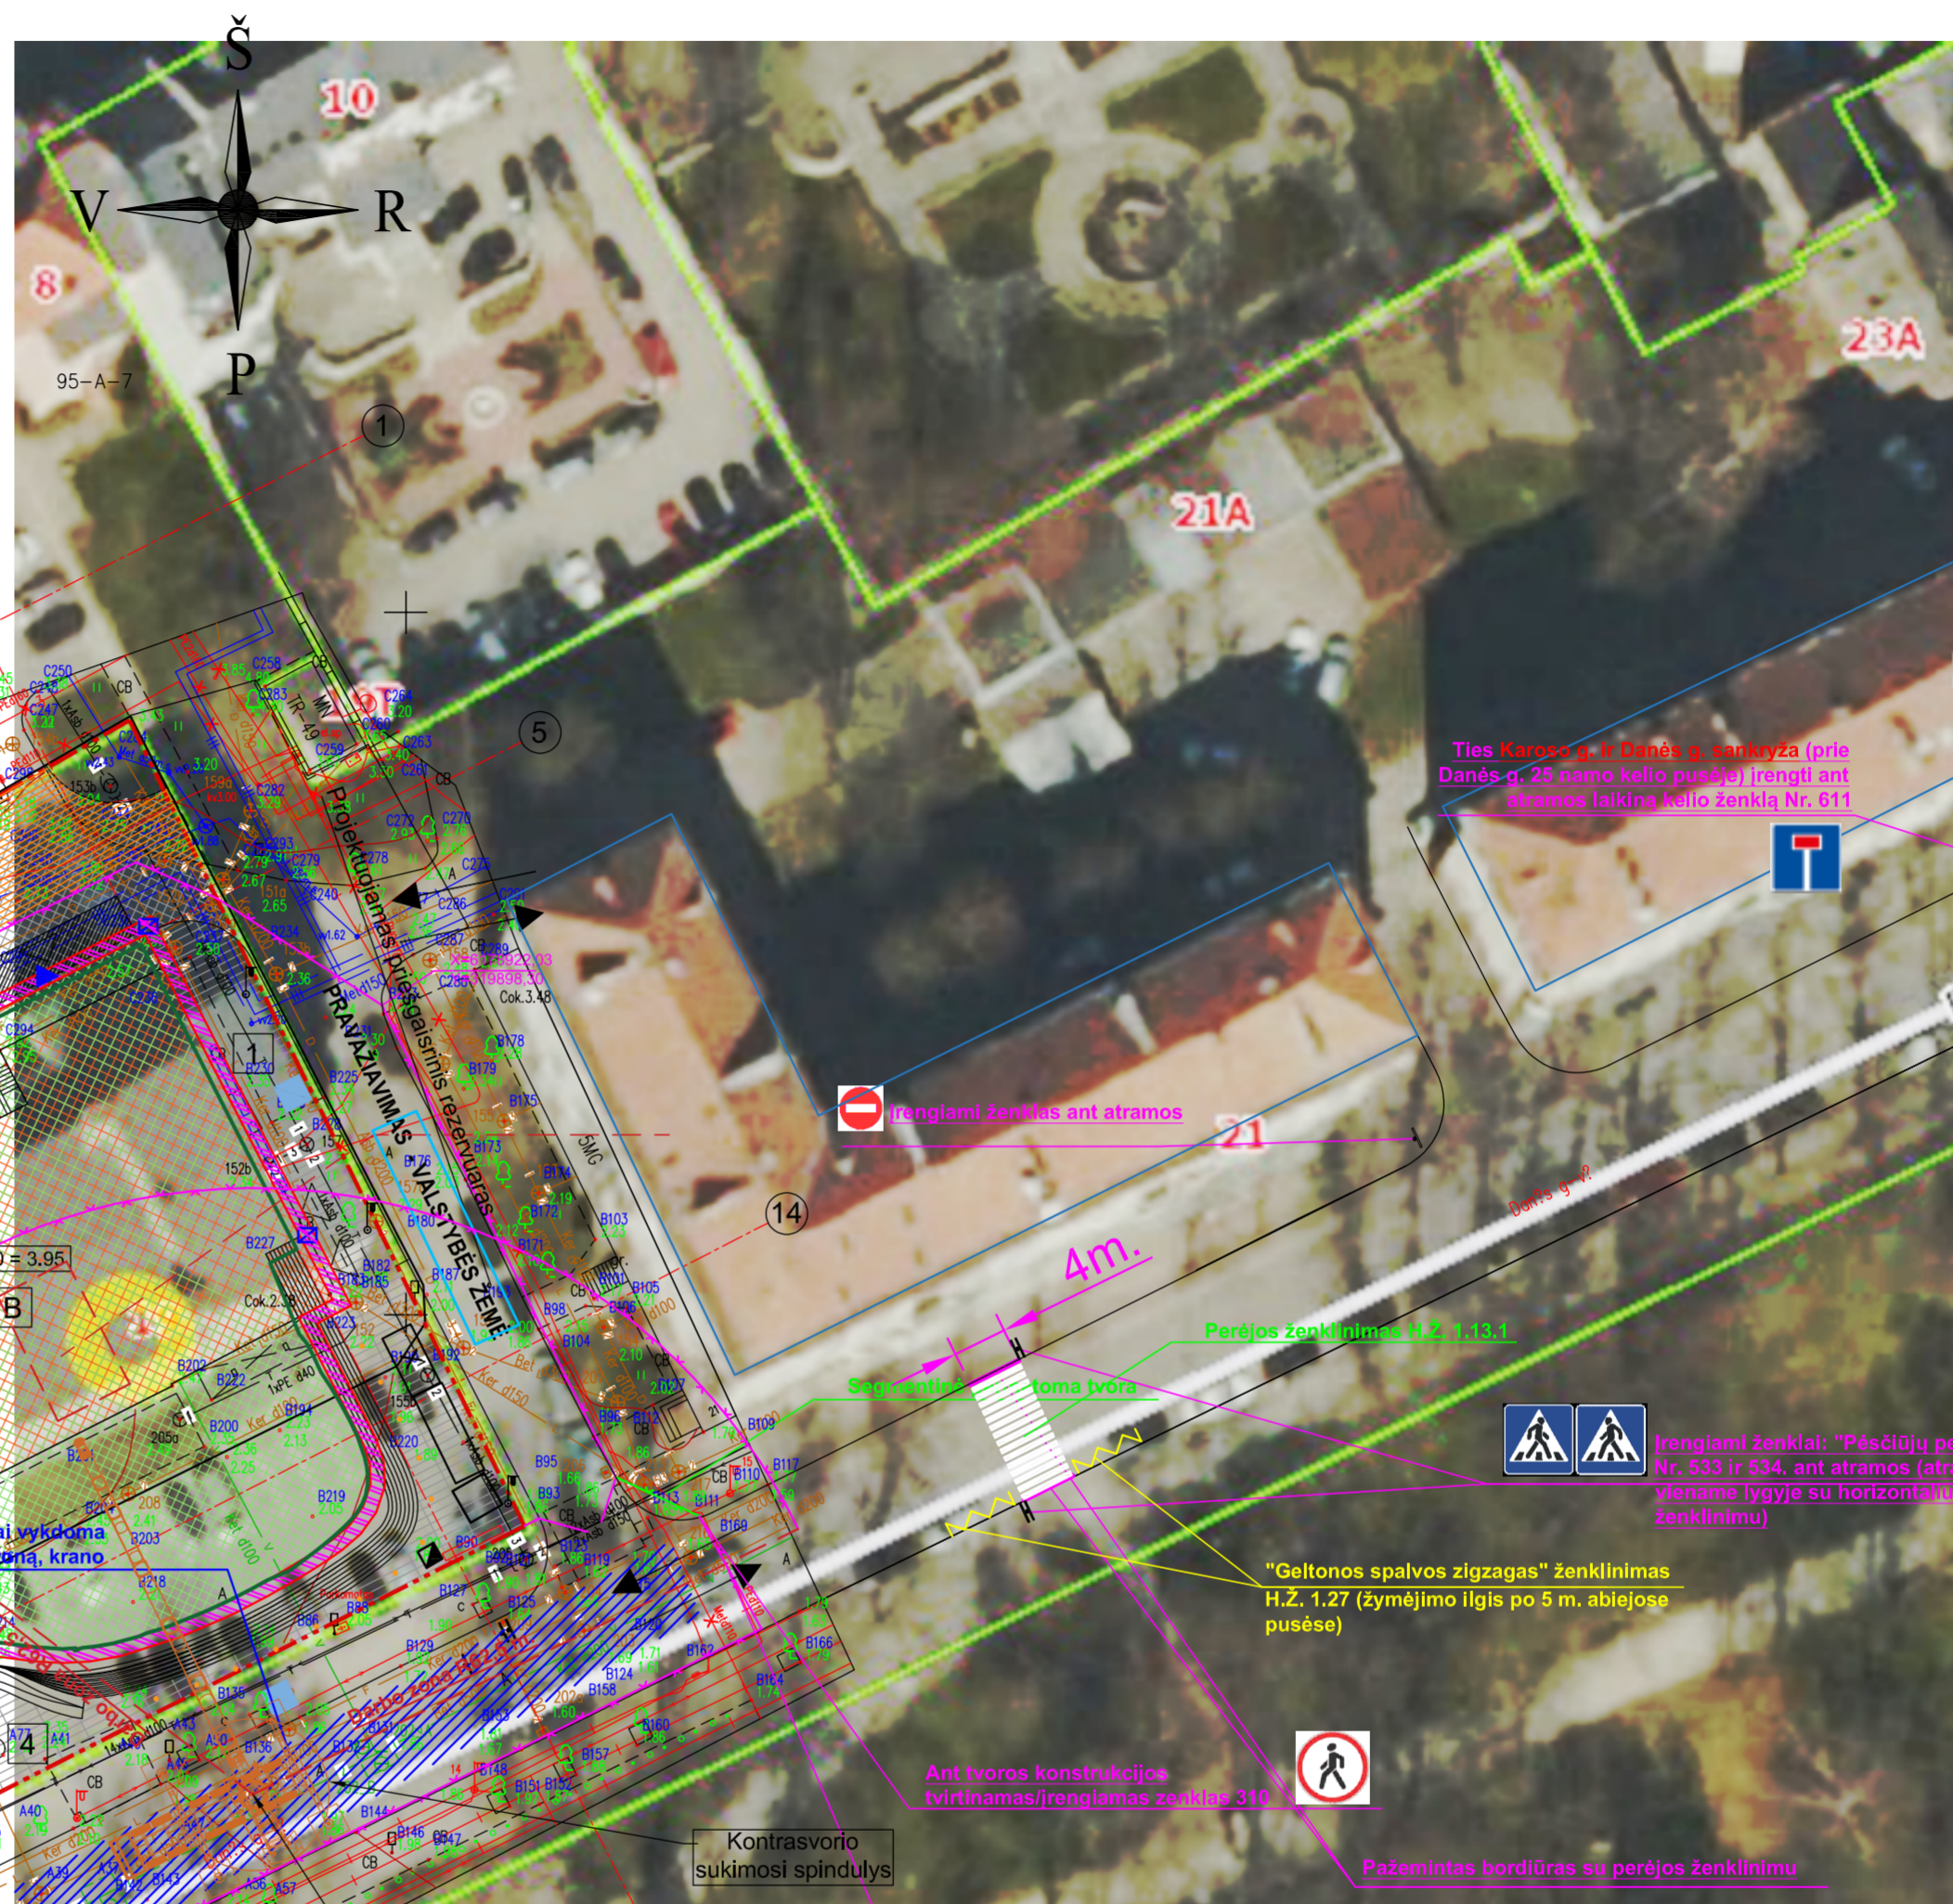


SUTARTINIAI ŽYMĖJIMAI

-  Laikina tvora (h=2.0 m) su apsauginiu stogeliu (rengiamas nekasant grunto);
-  Laikini kilnojami uždari sandėliai;
-  Laikino sandėliavimo aikštelės prie darbo vietų (darbo metu);
-  Medžiagų ir gaminių sandėliavimo aikštelės;
-  Mobilus lauko WC (biotualetai);
-  Pastolių pastatymo vieta (darbų vykdymo zona) su apsauginiu tinklu apsaugai nuo krentančių medžiagų.
-  Statybinis keltuvas arba skryščių kompleksas;
-  Pagrindinis įėjimas
-  Kiti įėjimai
-  Esami įvažiavimai į sklypą



Ties Karosa g. ir Danės g. sankryža (prie Danės g. 25 namo kello pusės) įrengti ant atramos laikiną kelių ženklą Nr. 611

Įrengiami ženklai ant atramos

Įrengiami ženklai: "Pėsčiųjų perėja" Nr. 533 ir 534, ant atramos (atramos viename lygyje su horizontaliu ženklinimu)

"Geltonos spalvos zigzagas" ženklinimas H.Z. 1.27 (žymėjimo ilgis po 5 m, abiejose pusėse)

Ant tvoros konstrukcijos tvirtinamas/irengiamas ženklas 310



Kontrasvorio sukimosi spindulys

250t kranas pozicija
Ženklas laikino pastatymo Nr. 106



Įrengiami ženklai: "Pėsčiųjų perėja" Nr. 533 ir 534, ant atramos (atramos viename lygyje su horizontaliu ženklinimu)

Segmentinė permatoma tvora

Ant tvoros konstrukcijos tvirtinamas/irengiamas ženklas 310
Pažemintas bordiūras su perėjos ženklinimu



Vietoje ženklo Nr. 404 laikinai įrengiamas ženklas 401

Ant esamų kelių ženklų laikinai uždraudiamas galimybė važiuoti per sankryžą tiesiai ant rodyklės tiesiai klijuojamas ženklas Nr. 303



PASTABA:

1. Eismo orgnizavimas įrengiamas laikinai nuo 2022.02.14 iki 2022.02.15.

0	2022.02.02	STATYBAI				
LAIDA	IŠLEIDIMO DATA	LAIDOS STATUSAS IR IŠLEIDIMO PRIEŽASTIS (JEI TAIKOMA)				
Kval. Dok. Nr.	PROJEKTUOTOJAS:		STATYBINIO PROJEKTO PAVADINIMAS:			
	 UŽDAROJI AKCINĖ BENDROVĖ INŽINERINĖ MINTIS Laisvės al. 76b, LT-44249 Kaunas Tel., +37068375353, el. p.: projektai@inminis.lt			Pastato - Muzikinio teatro, esančio Danės g. 19 Klaipėdos m., rekonstravimo projektas Darbo projektas		
20334	SPV	T. Burokas	2022.02.02		DOKUMENTO PAVADINIMAS:	
	SPVP	M. Rauckis	2022.02.02	Statybviėties plano (schema) M 1:500		Laida
					0	
Kalbos trump.: LT	STATYTOJAS:	Klaipėdos valstybinis muzikinis teatras Į. K. 190755028		DOKUMENTO ŽYMUO:	LAPAS	LAPŲ
				239-200-2018-DP-SO-SP-01b	1	1