


Eišimo ribojimo schema

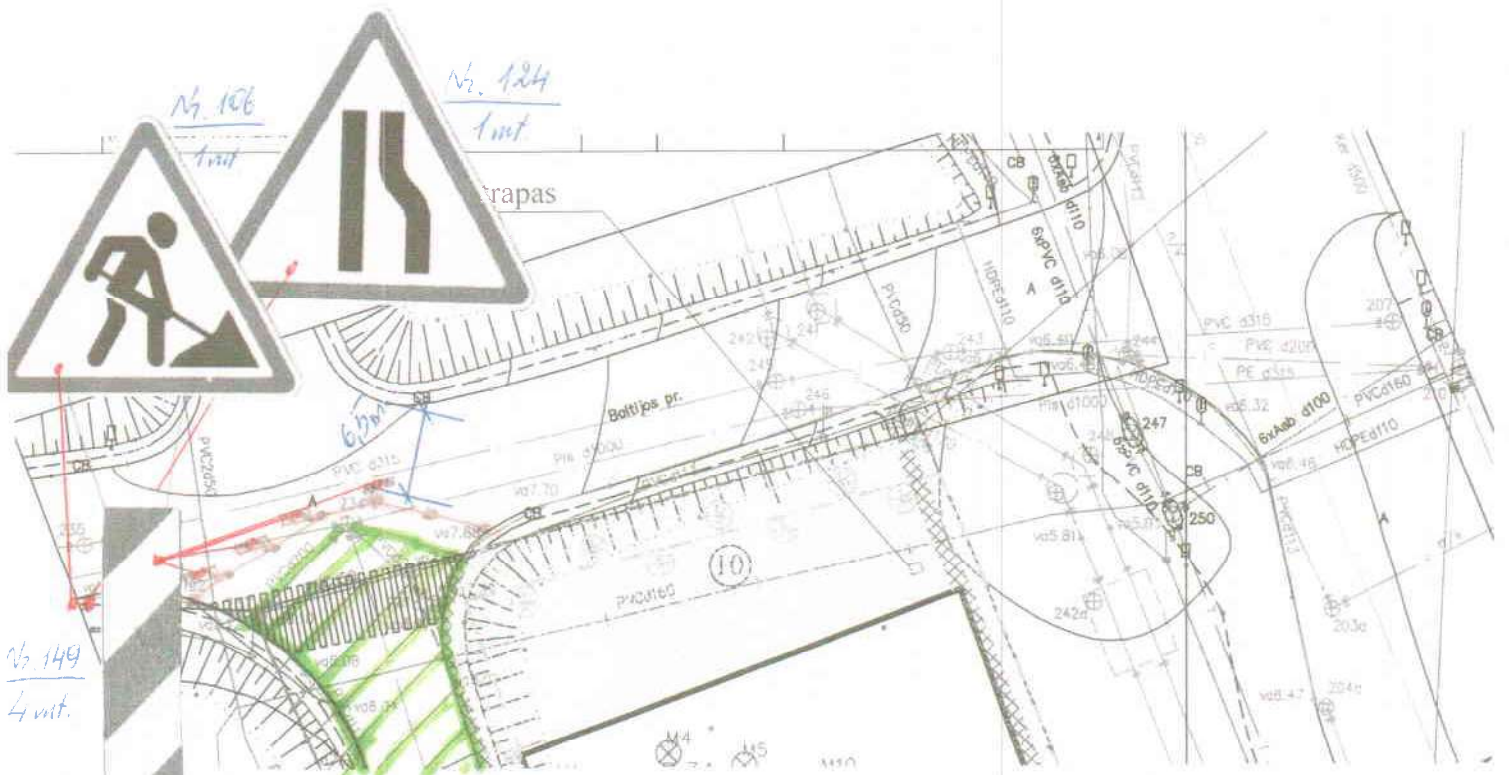

LVN tinklų įrengimo zona
Laikinas aptverimas

Numatomas ribojimo ženklas
2 d. d.

UAB „Rostmas“
Statinio statybos vadovas
Sergėjus Vdovinskis

Suderinti
Transporto skyriaus
vyriausiasis specialistas
Valdas Lukauskas

2023-03-16