




Eismo organizavimas Klemiškės g. statybos darbų metu. II etapas

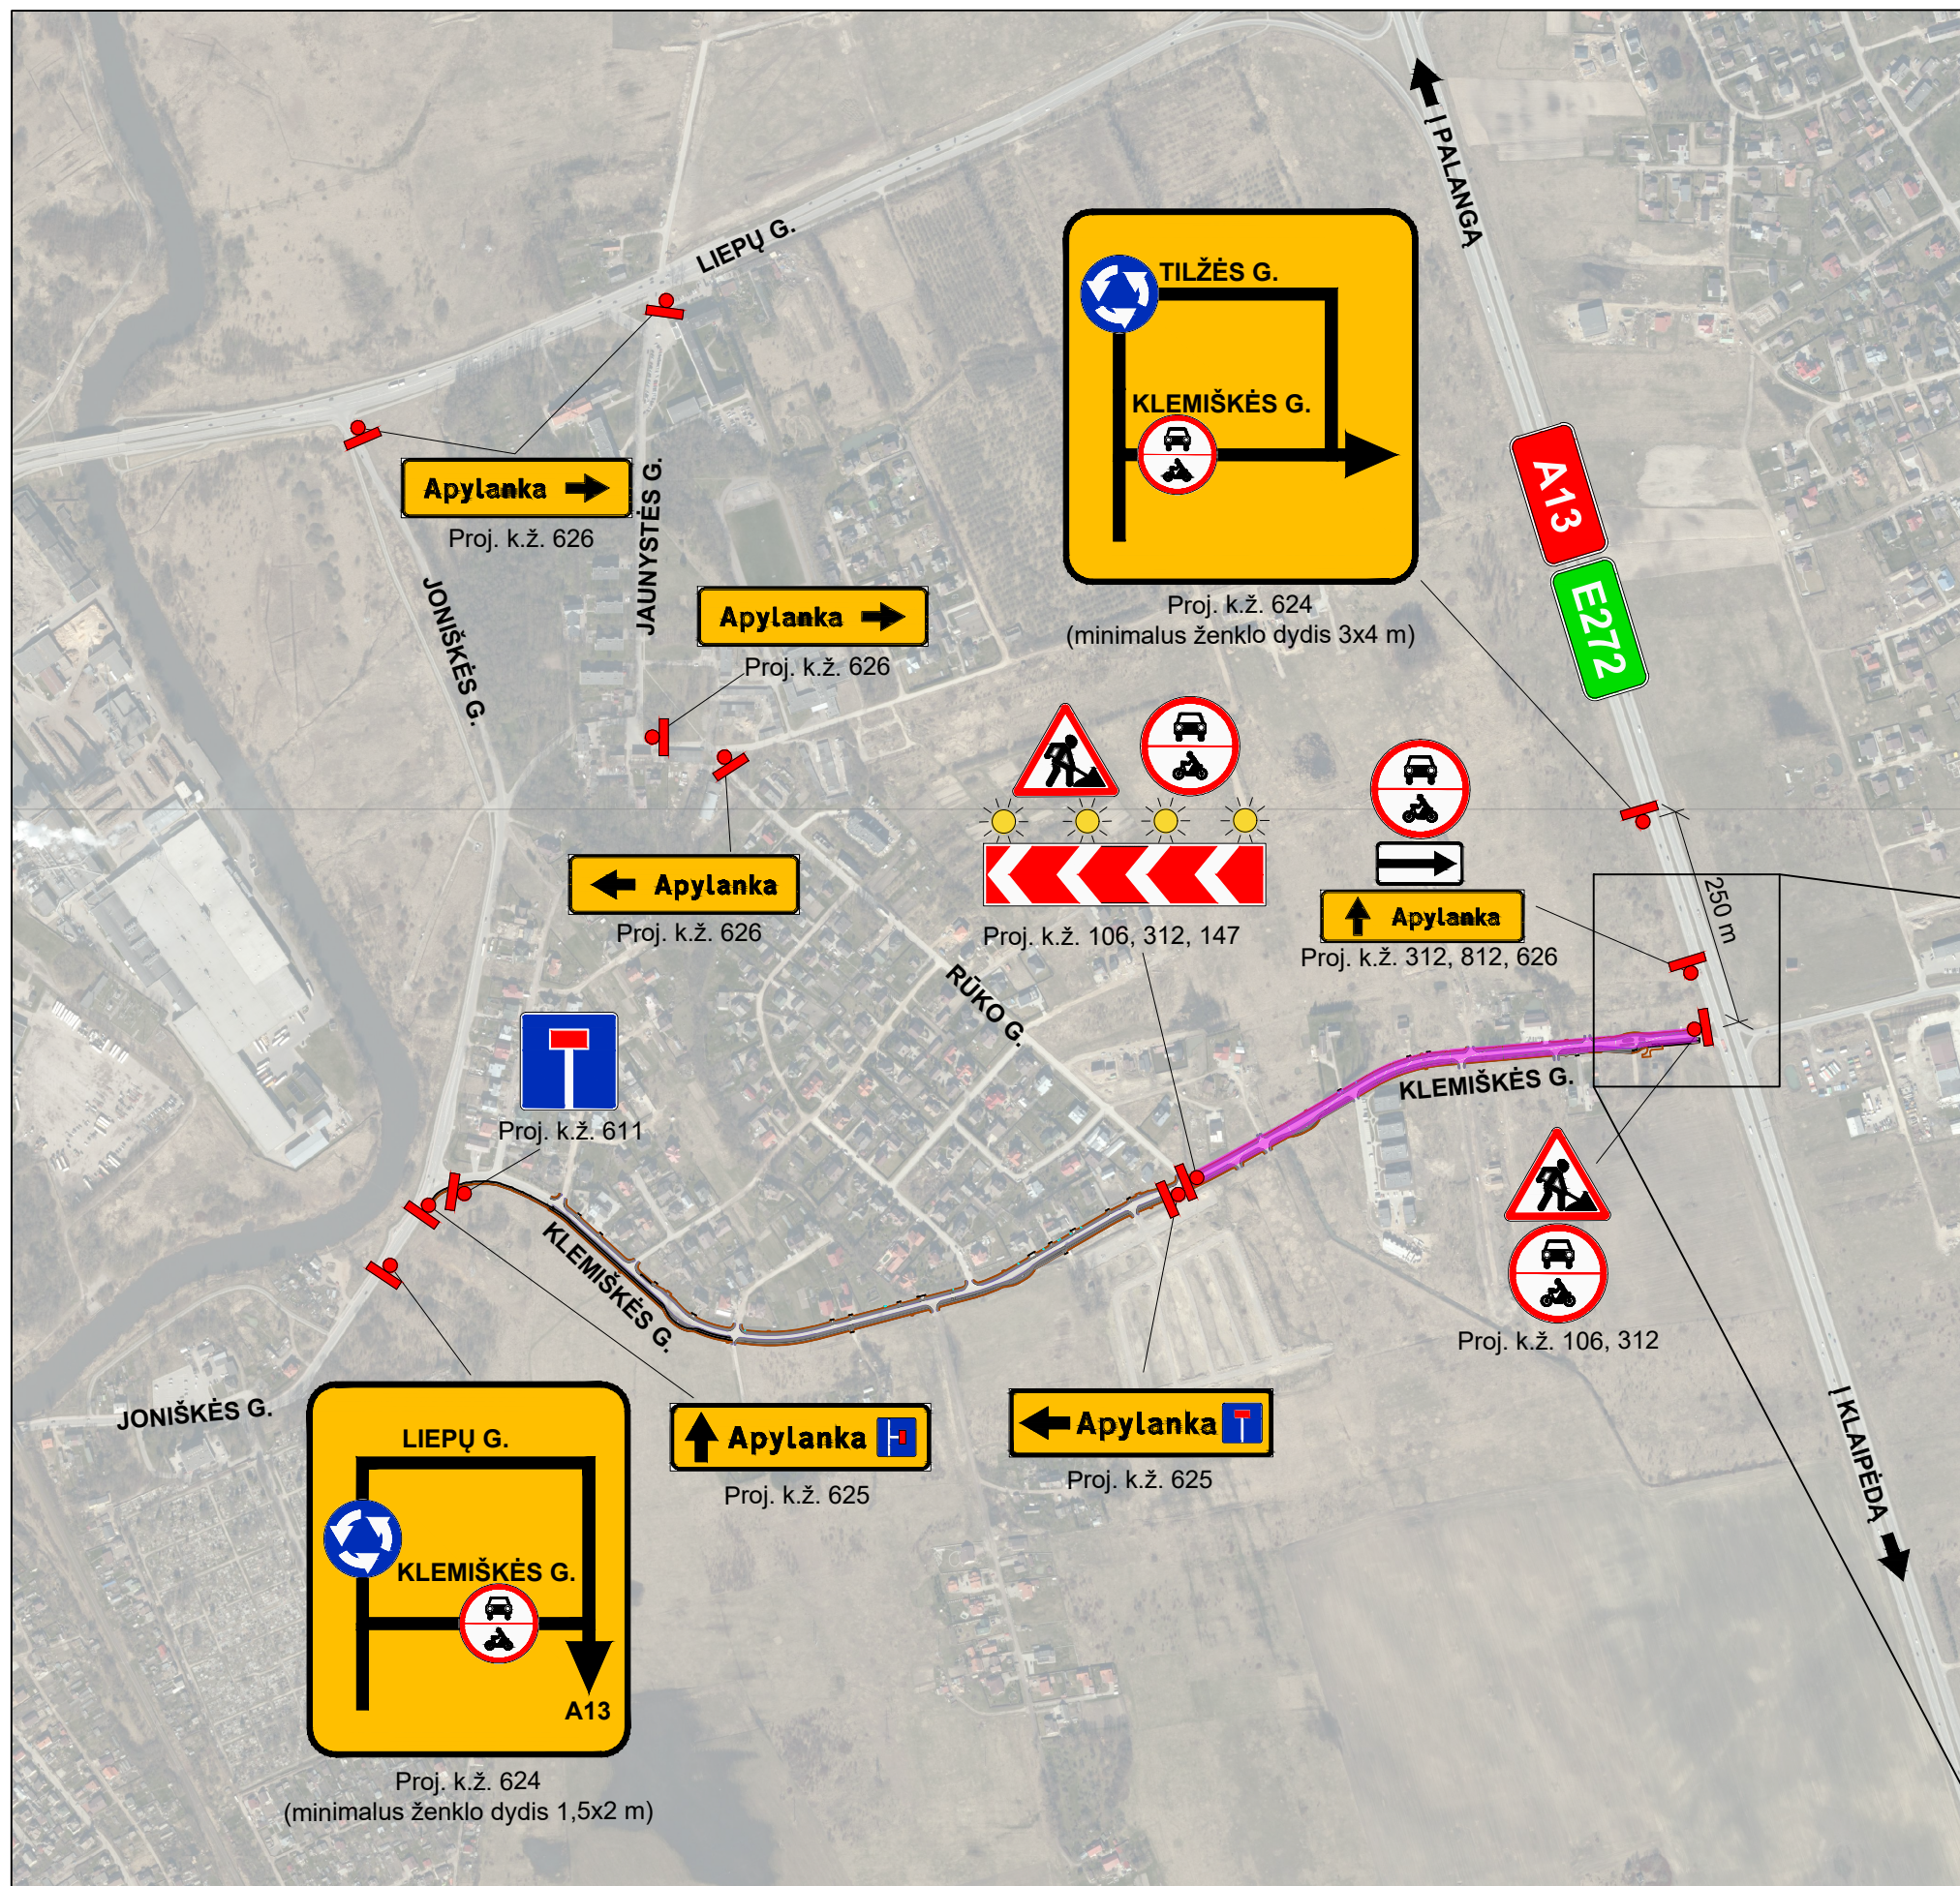

Sutartiniai žymėjimai:

-  Statybos darbų ruožas
-  Kelio ženklai statybos darbų metu

Pastabos:

- 1) Esami kelio ženklai, prieštaraujantys šiai schemai, uždengiami arba nuimami;
- 2) Gyventojams, neturintiems alternatyvių kelių pasiekti gyvenamąją vietą, eismas statybos darbų ruožu iki gyvenamosios vietos leidžiamas gavus kelyje dirbančių asmenų leidimą.

Darbus vykdo: UAB „YIT Lietuva“

Darbų pradžia:

Suderinta:

