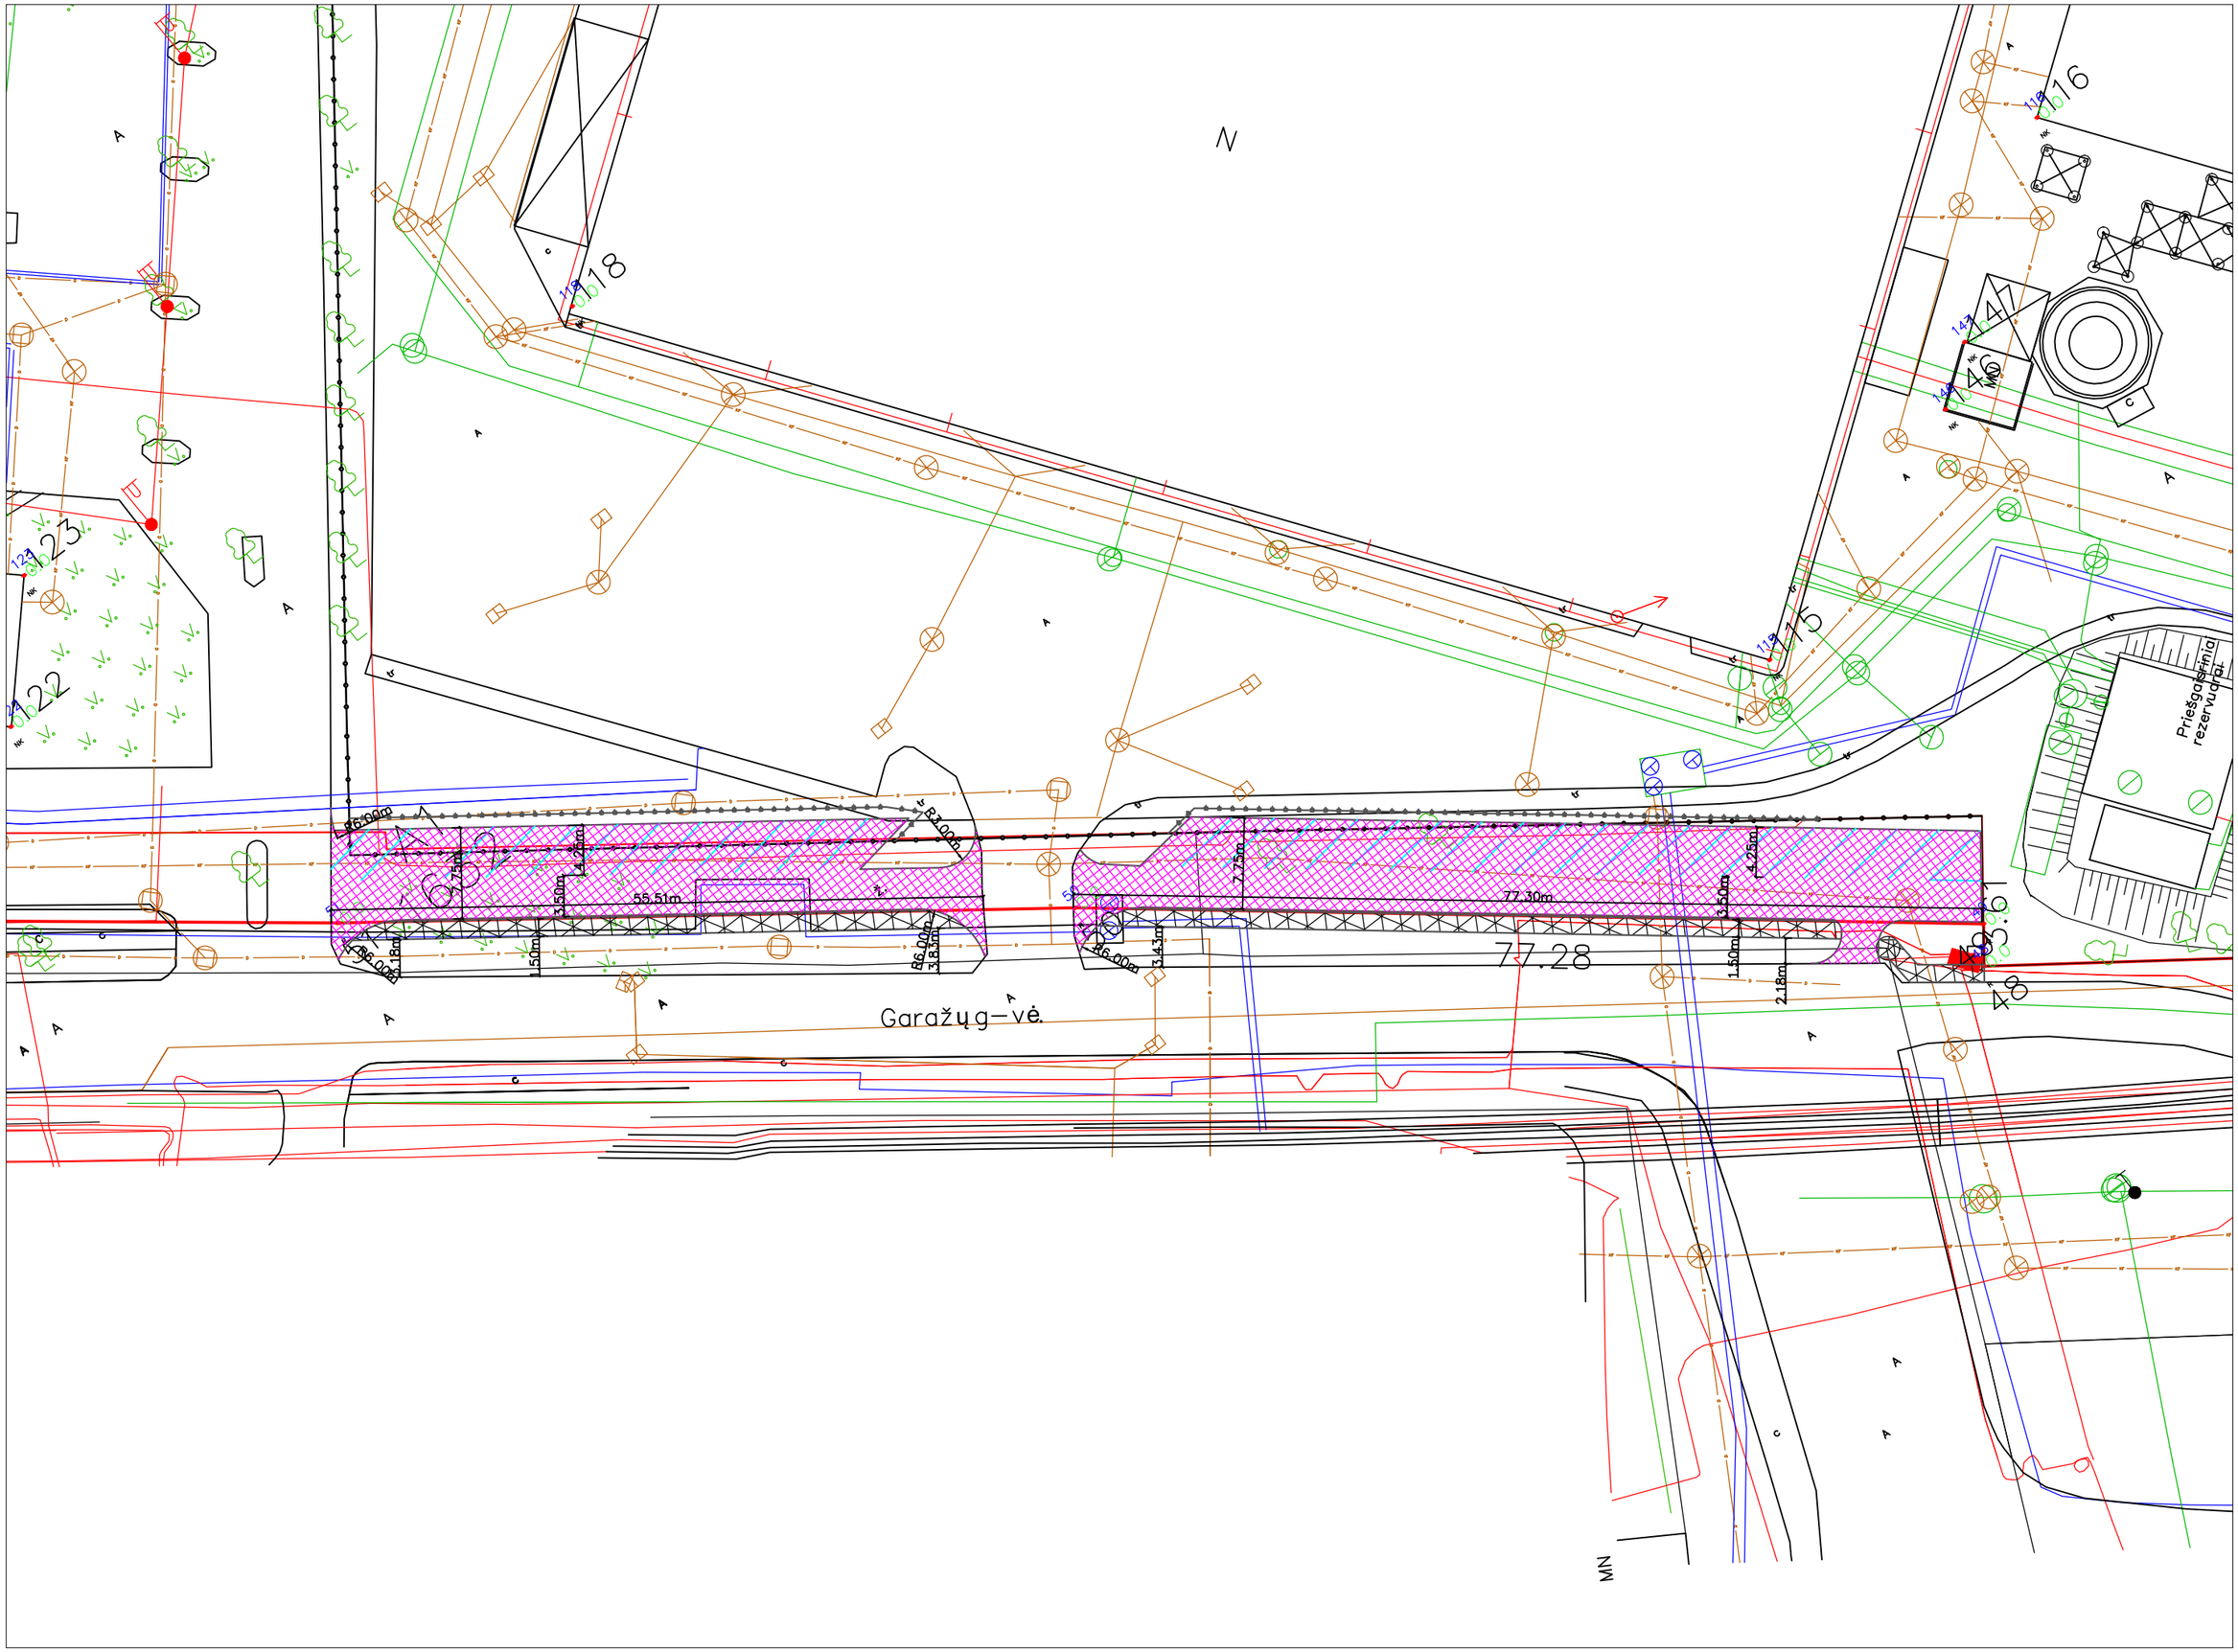
N
MN
Garažų g-vė
Priešgaisrinė rezervuaras
55.51m
77.30m
77.28
R3.00m
R6.00m
7.75m
4.25m
3.50m
1.50m
2.18m
3.43m
3.85m
18
17
16
23
22
47
46
48
39.61