


GEOSMART INOVATYVOS GEODEZINIAI SPRENDIMAI Šiuo pl. 56-217, LT-94181, Klaipėda Tel./faks.+370(46)470426, mob.+37067034769 Web: www.geosmart.lt e-pastas: info@geosmart.lt					Pavadinimas		
					Topografinė nuotrauka		
Kval.paž.Nr.		pareigos	V.Pavardė	data	parašas	Adresas	
IGKV-5		?	m.direktorius A.Bogdanovas	2016-04-21		Gubojo g., Klaipėda	
Leidimo Nr. AAK-234		Vydytojas D.Daukantas		2016-04-21		Klaipėdos m. sav.	
Koordinatų sistema - LKS-94		Mastelis M1:500					
Aukščių sistema - LAS07		Lapų sk.		Lapo Nr.			
Atlikimo standartas - GKTR 2.11.03:2014		1		1			

Anksčiau detaliuotu planu suplanuotai D1-2 kategorijos Guboju g., kurios RL - 12 m.

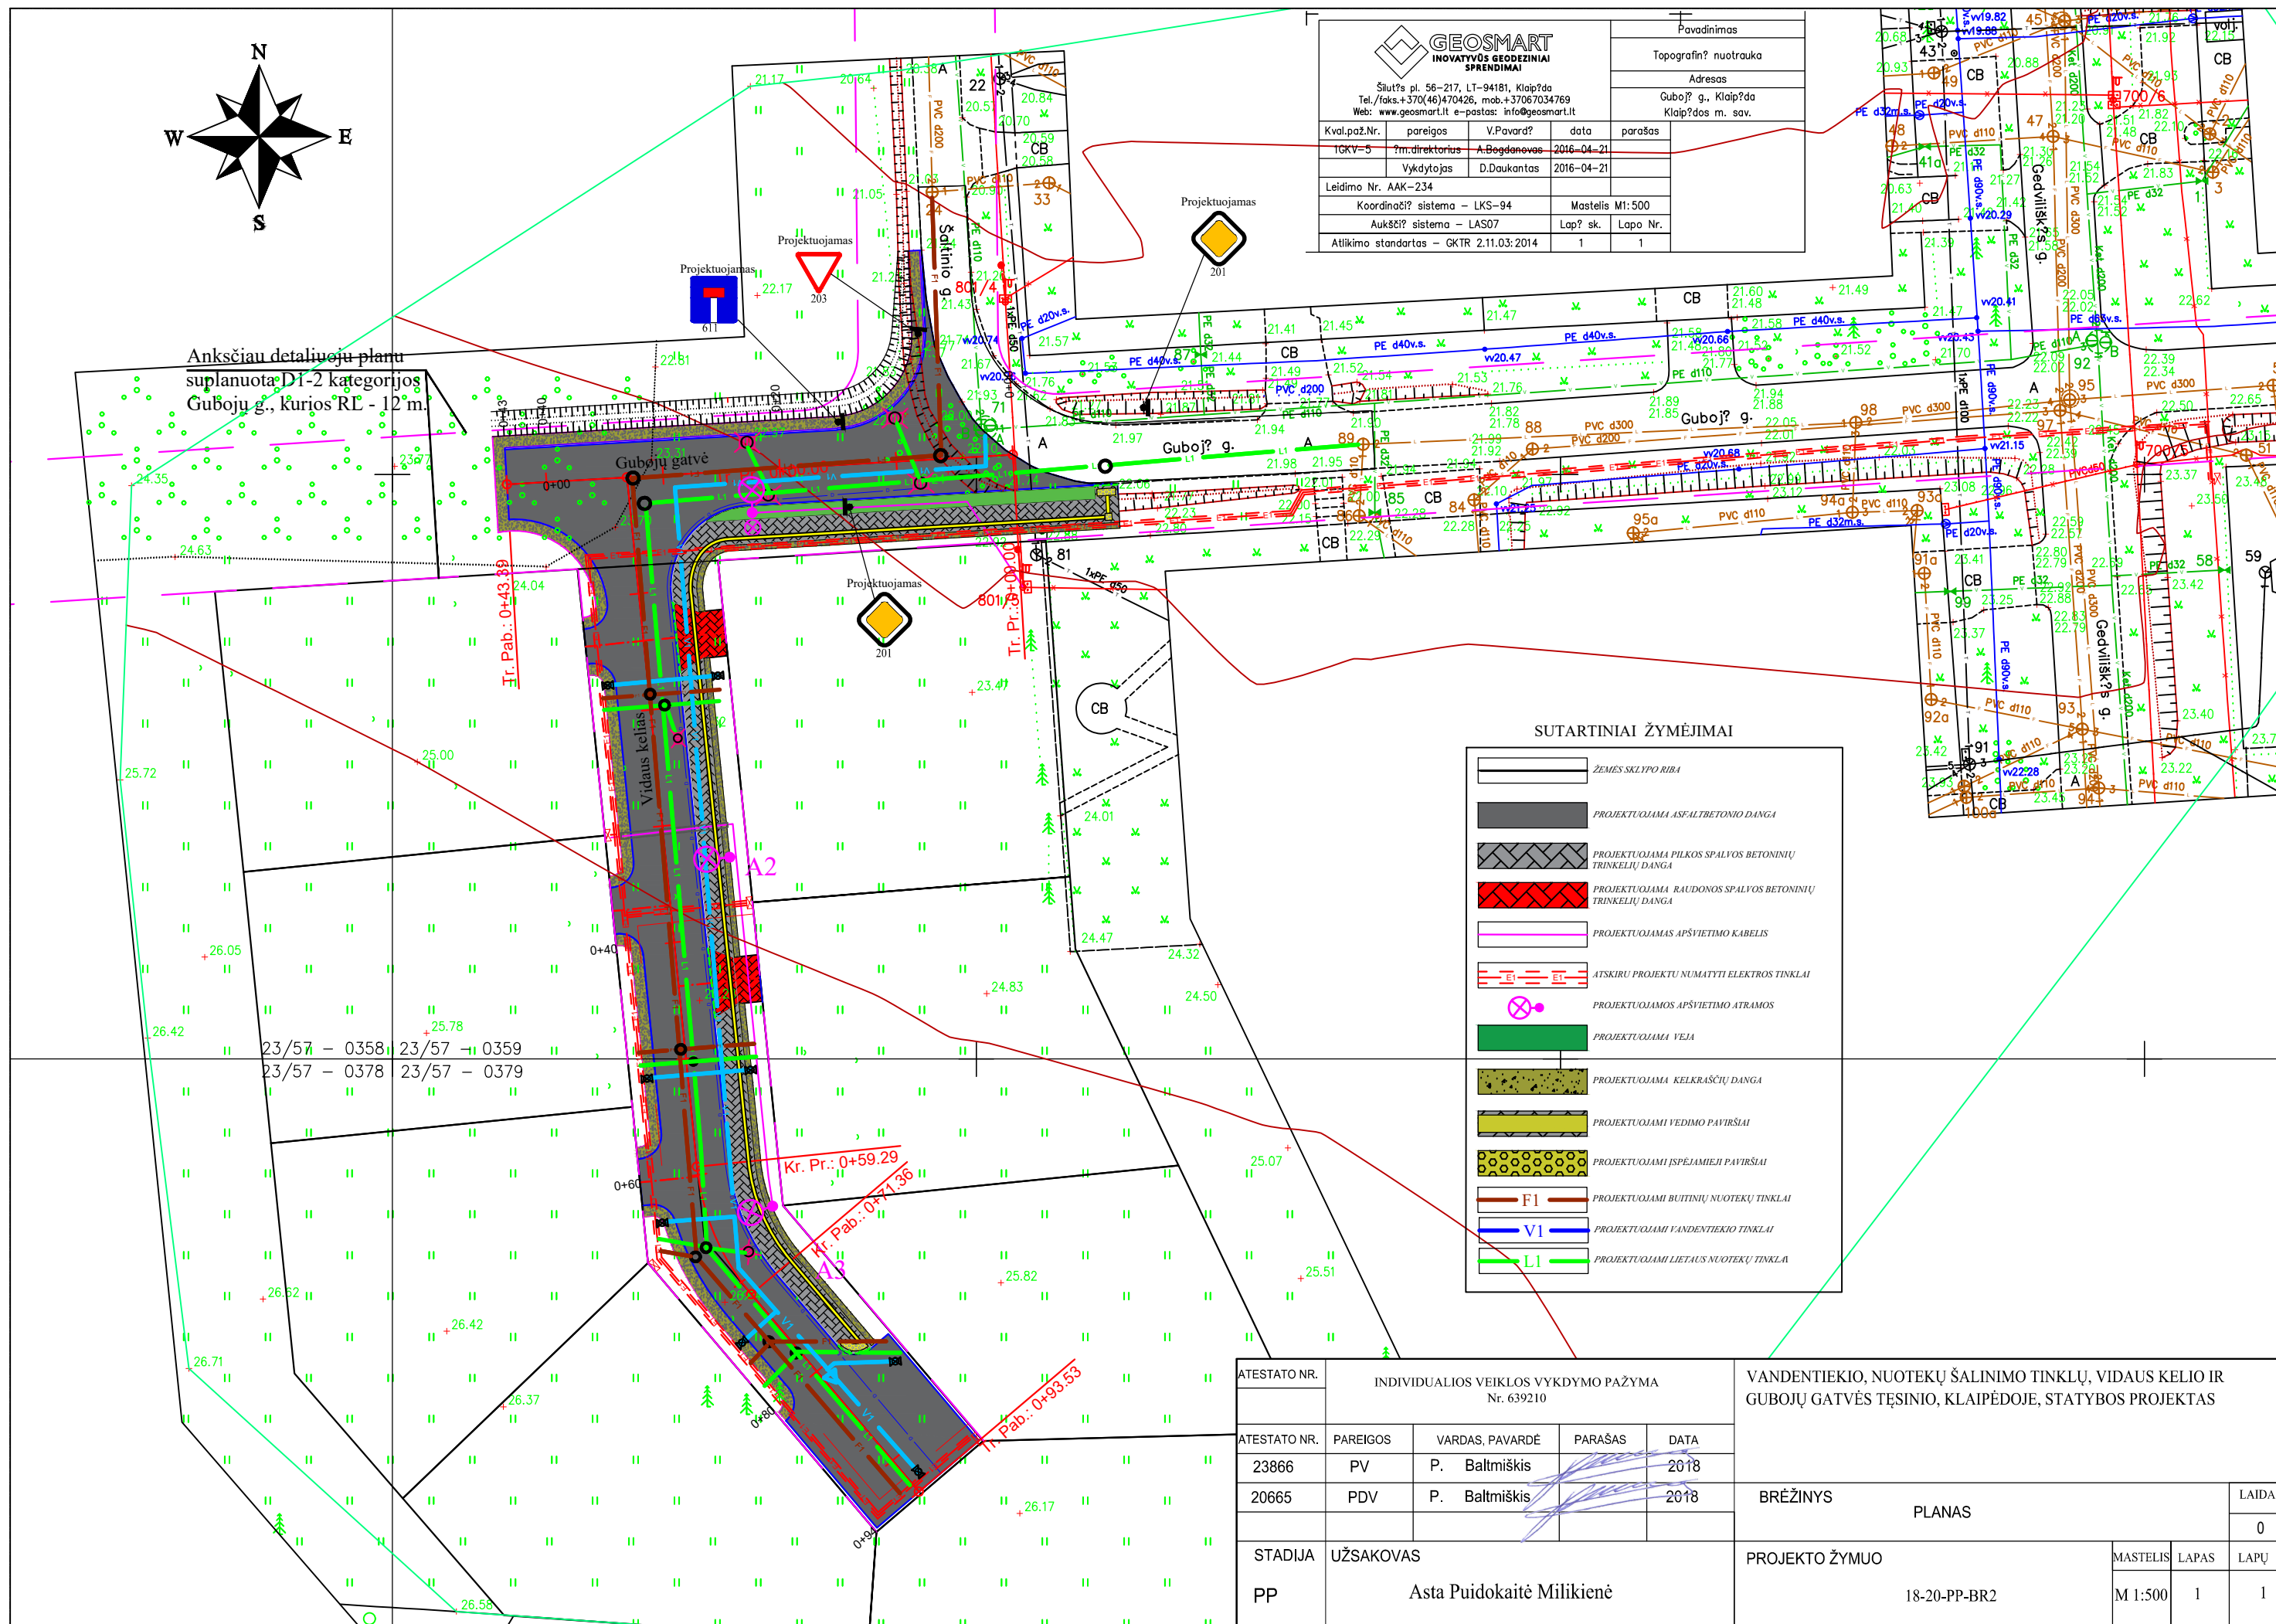

SUTARTINIAI ŽYMĖJIMAI

	ŽEMĖS SKLYPO RIBA
	PROJEKTUOJAMA ASFALTBETONINĖ DANGA
	PROJEKTUOJAMA PILKOS SPALVOS BETONINIŲ TRINKELIŲ DANGA
	PROJEKTUOJAMA RAUDONOS SPALVOS BETONINIŲ TRINKELIŲ DANGA
	PROJEKTUOJAMAS APŠVIETIMO KABELIS
	ATSKIRU PROJEKTU NUMATYTI ELEKTROS TINKLAI
	PROJEKTUOJAMOS APŠVIETIMO ATRAMOS
	PROJEKTUOJAMA VEJA
	PROJEKTUOJAMA KELKRAŠČIŲ DANGA
	PROJEKTUOJAMI VEDIMO PAVIRŠIAI
	PROJEKTUOJAMI ĮSPĖJAMIEJI PAVIRŠIAI
	PROJEKTUOJAMI BUTINIŲ NUOTEKŲ TINKLAI
	PROJEKTUOJAMI VANDENTIEKIO TINKLAI
	PROJEKTUOJAMI LIETAUS NUOTEKŲ TINKLAI

23/57 - 0358 23/57 - 0359
23/57 - 0378 23/57 - 0379

ATESTATO NR.	INDIVIDUALIOS VEIKLOS VYKDYMO PAŽYMA Nr. 639210				VANDENTIEKIO, NUOTEKŲ ŠALINIMO TINKLŲ, VIDAUŠ KELIO IR GUBOJŲ GATVĖS TĖSINIO, KLAIPĖDOJE, STATYBOS PROJEKTAS		
ATESTATO NR.	PARĖIGOS	VARDAS, PAVARDĖ	PARAŠAS	DATA	BRĖŽINYS PLANAS		
23866	PV	P. Baltmiškis		2018			
20665	PDV	P. Baltmiškis		2018	PROJEKTO ŽYMUO 18-20-PP-BR2		
STADIJA	UŽSAKOVAS Asta Puidokaitė Milikienė						
PP					M 1:500	1	1