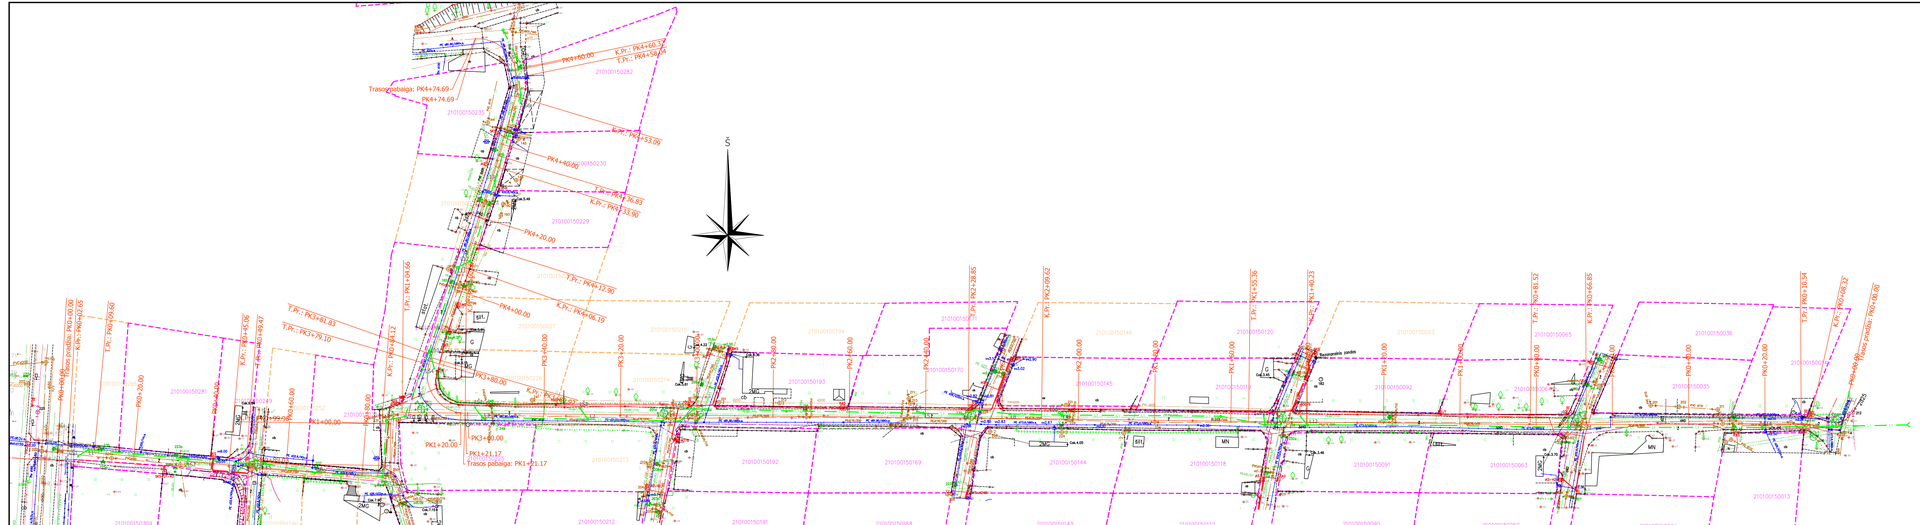
Trasos pabaiga: PK4+74.69
PK4+74.69
PK4+60.00
K.Pr.: PK4+60.57
T.Pr.: PK4+59.64
PK4+53.06
PK4+40.00
K.Pr.: PK4+38.83
K.Pr.: PK4+33.96
PK4+20.00
T.Pr.: PK4+12.90
K.Pr.: PK4+06.19
PK4+00.00
T.Pr.: PK3+81.83
T.Pr.: PK3+79.10
T.Pr.: PK3+69.60
K.Pr.: PK3+49.12
K.Pr.: PK3+45.06
K.Pr.: PK3+40.47
PK3+40.00
PK3+20.00
PK3+00.00
PK2+80.00
PK2+60.00
PK2+40.00
PK2+20.00
PK2+00.00
PK1+80.00
PK1+60.00
PK1+40.00
PK1+20.00
PK1+00.00
PK0+80.00
PK0+60.00
PK0+40.00
PK0+20.00
PK0+00.00
Trasos pradžia: PK0+00.00
K.Pr.: PK0+00.25
T.Pr.: PK0+00.00
PK3+00.00
PK1+21.17
Trasos pabaiga: PK1+21.17
T.Pr.: PK2+78.85
K.Pr.: PK2+59.62
T.Pr.: PK1+55.36
K.Pr.: PK1+40.23
T.Pr.: PK0+81.52
K.Pr.: PK0+66.85
T.Pr.: PK0+30.54
K.Pr.: PK0+08.37
Ž
Š
MN
MV
SMC
G
Esamas požeminis vandentiekis
Esamas požeminis vandentiekis
Esamas požeminis vandentiekis