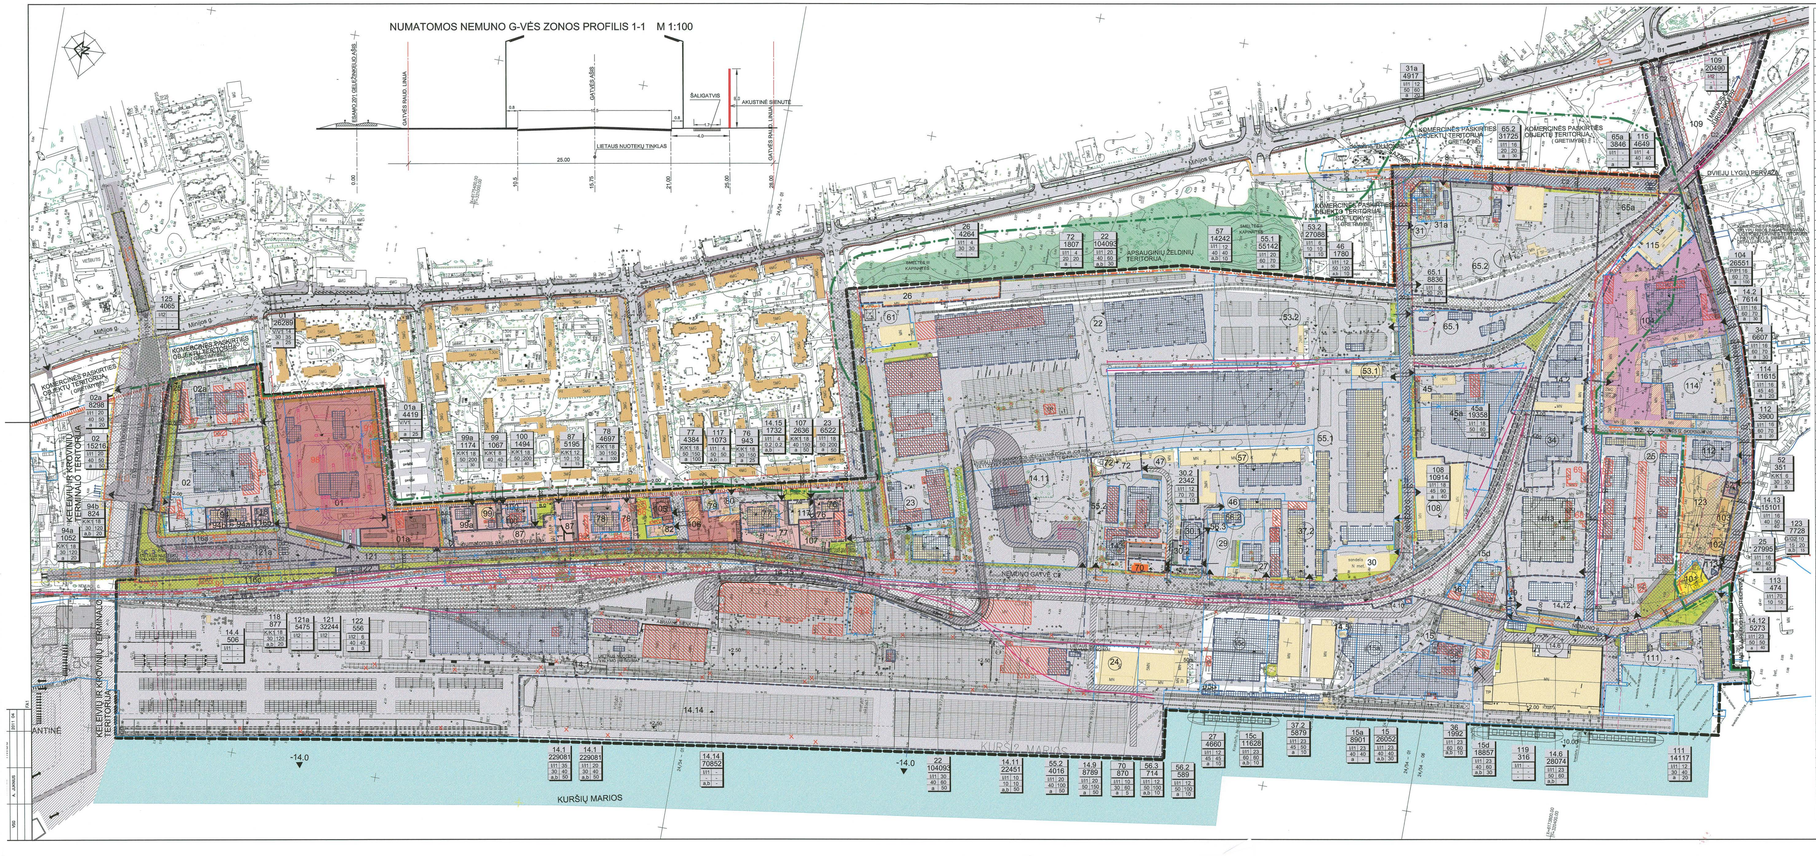
NUMATOMOS NEMUNO G-VĖS ZONOS PROFILIS 1-1 M 1:100
ŠALIGATVIS
AKUSTINĖ SIENUTĖ
LIETUVIO NUOTEKŲ TINKLAS
26.00
KOMERCINĖS PASKIRTIES OBJEKTŲ TERITORIJA
KURŠIŲ MARIOS
KURŠIŲ 2 MARIOS
NOMINO GATVĖ
KOMERCINĖS PASKIRTIES OBJEKTŲ TERITORIJA
APSAUGINIŲ ŽELDINIŲ TERITORIJA
KOMERCINĖS PASKIRTIES OBJEKTŲ TERITORIJA
KOMERCINĖS PASKIRTIES OBJEKTŲ TERITORIJA
ŽVEJŲ LYGIO PERVAŽA
KOMERCINĖS PASKIRTIES OBJEKTŲ TERITORIJ