Baltijos pr., Šilutės pl. (įskaitant ruožą į Dubysos g. įvažiavimą) ir Vilniaus pl. žiedinės sankryžos Klaipėdos m. rekonstravimo projekto, eismo organizavimo schema rekonstruojant Baltijos pr. ir Baltijos pr. esančius inžinerinius tinklus (I etapas)

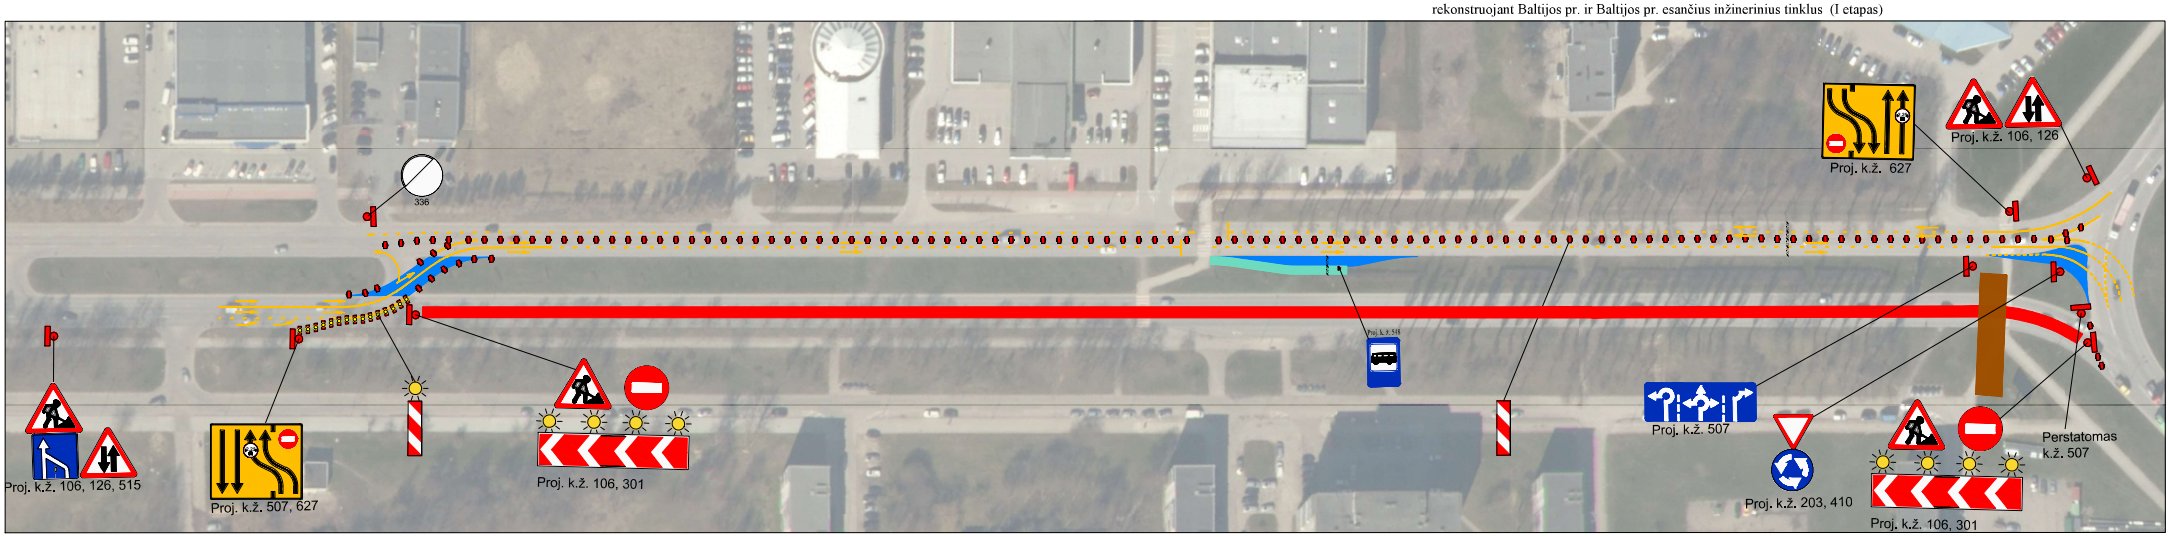

Paaiškinimas: 1) Eismo sąlygų žymėjimas pateikiamas lapelyje



Darbas vyksta: AB "Kelme 1 ĮMI"

Darbų pradžia: 2020-m.

Darbų pabaiga: 2020

Sudarytas.

- Uždaromas kelias
- Rekonstruojamas inžinerinis tinklas, vieta
- Kryptis eismo juostose