

Uždaroji akcinė bendrovė  
“RESTAURAVIMO CENTRAS”


*Užsakovas:* Klaipėdos miesto valdyba, Paminklotvarkos skyrius  
*Komplekso Nr.* 5156  
*Objektas:* Klaipėdos senamiesčio teritorija, ribojama gynybinių  
įtvirtinimų, Taikos pr., Sausio 15-osios ir Pilies g. bei Danės upės

KLAIPĖDOS SENAMIESČIO TERITORIJOS  
SKLYPŲ SUPLANAVIMO PROJEKTAS

Tyrimų grafinė dalis  
T-2

*Bendrovės direktorius:*

*J. Tilvikas*

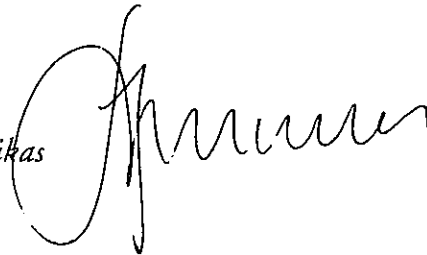

Klaipėda  
1996

KLAIPĖDOS SENAMIESČIO TERITORIJOS  
SKLYPŲ SUPLANAVIMO PROJEKTO  
SUDĖTIS

1. TEKSTINĖ DALIS T-1
2. TYRIMŲ GRAFINĖ DALIS T-2
3. PROJEKTINIŲ SPRENDIMŲ GRAFINĖ DALIS T-3
4. KLAIPĖDOS SENAMIESČIO SKLYPŲ  
RAIDOS APYBRAIŽA T-4
5. PUBLIKACIJOS IR ISTORINĖS-URBANISTINĖS APYBRAIŽOS,  
RECENZIJOS, PROTOKOLAI T-5

|          |                |                    |   |                               |       |      |
|----------|----------------|--------------------|---|-------------------------------|-------|------|
|          |                |                    | Klaipėdos senamiesčio teritorijos<br>sklypų suplanavimo projektas |                               |       |      |
| Pr. vad. | E.Andrijauskas |                    | Sklypų istorinės<br>raidos planas                                 | Stadija                       | Lapas | Lapy |
| Arch.    | S.Stripinienė  |                    |   | DP                            | BD-1  | 3    |
| Arch.    | V.Paulionienė  | <i>[Signature]</i> |   | UAB "Restauravimo<br>centras" |       |      |
| Arch.    | S.Stripinis    |                    |   |                               |       |      |
| Arch.    |                |                    |   |                               |       |      |

# TURINYS





1. BENDRŲJŲ DUOMENŲ LAPAS.....BD-1÷ BD-3
2. SKLYPŲ ISTORINĖS RAIDOS PLANAS.....IP-1
3. KARTOGRAMA IR ARCHEOLOGINIŲ TYRINĖJIMŲ REŽIMAI.....IP-2

| PLANŠETO Nr. | BRĖŽINIO Nr. | LAPŲ Nr. |
|--------------|--------------|----------|
| 95-A-10      | IP-1         | 1        |
| 95-A-11      | IP-1         | 2        |
| 95-A-12      | IP-1         | 3        |
| 95-B-9       | IP-1         | 4        |
| 95-A-14      | IP-1         | 5        |
| 95-A-15      | IP-1         | 6        |
| 95-A-16      | IP-1         | 7        |
| 95-B-13      | IP-1         | 8        |
| 95-C-2       | IP-1         | 9        |
| 95-C-3       | IP-1         | 10       |
| 95-C-4       | IP-1         | 11       |
| 95-C-7       | IP-1         | 12       |
| 95-C-8       | IP-1         | 13       |
|              | IP-2         | 1        |

KLAIPĖDOS SENAMIESČIO TERITORIJOS  
SKLYPŲ IŠPLANAVIMO PROJEKTAS

SKLYPŲ ISTORINĖS RAIDOS PLANAS  
M 1:500

SUTARTINIAI ŽENKLAI


-  1812 m. miesto kvartalų užstatymo riba
-  1840 m. miesto plano sklypų ribos
-  1939 m. kadastrinio plano sklypų ribos
-  XVIII a. miesto įtvirtinimų pylimų kontūras
-  Pastatai, įtraukti į nekilnojamojų kultūros vertybių registrą - architektūros paminklai
-  Pastatai, atitinkantys bendruosius teritorijos užstatymo principus
-  Pastatai, pažeidžiantys bendruosius teritorijos užstatymo principus











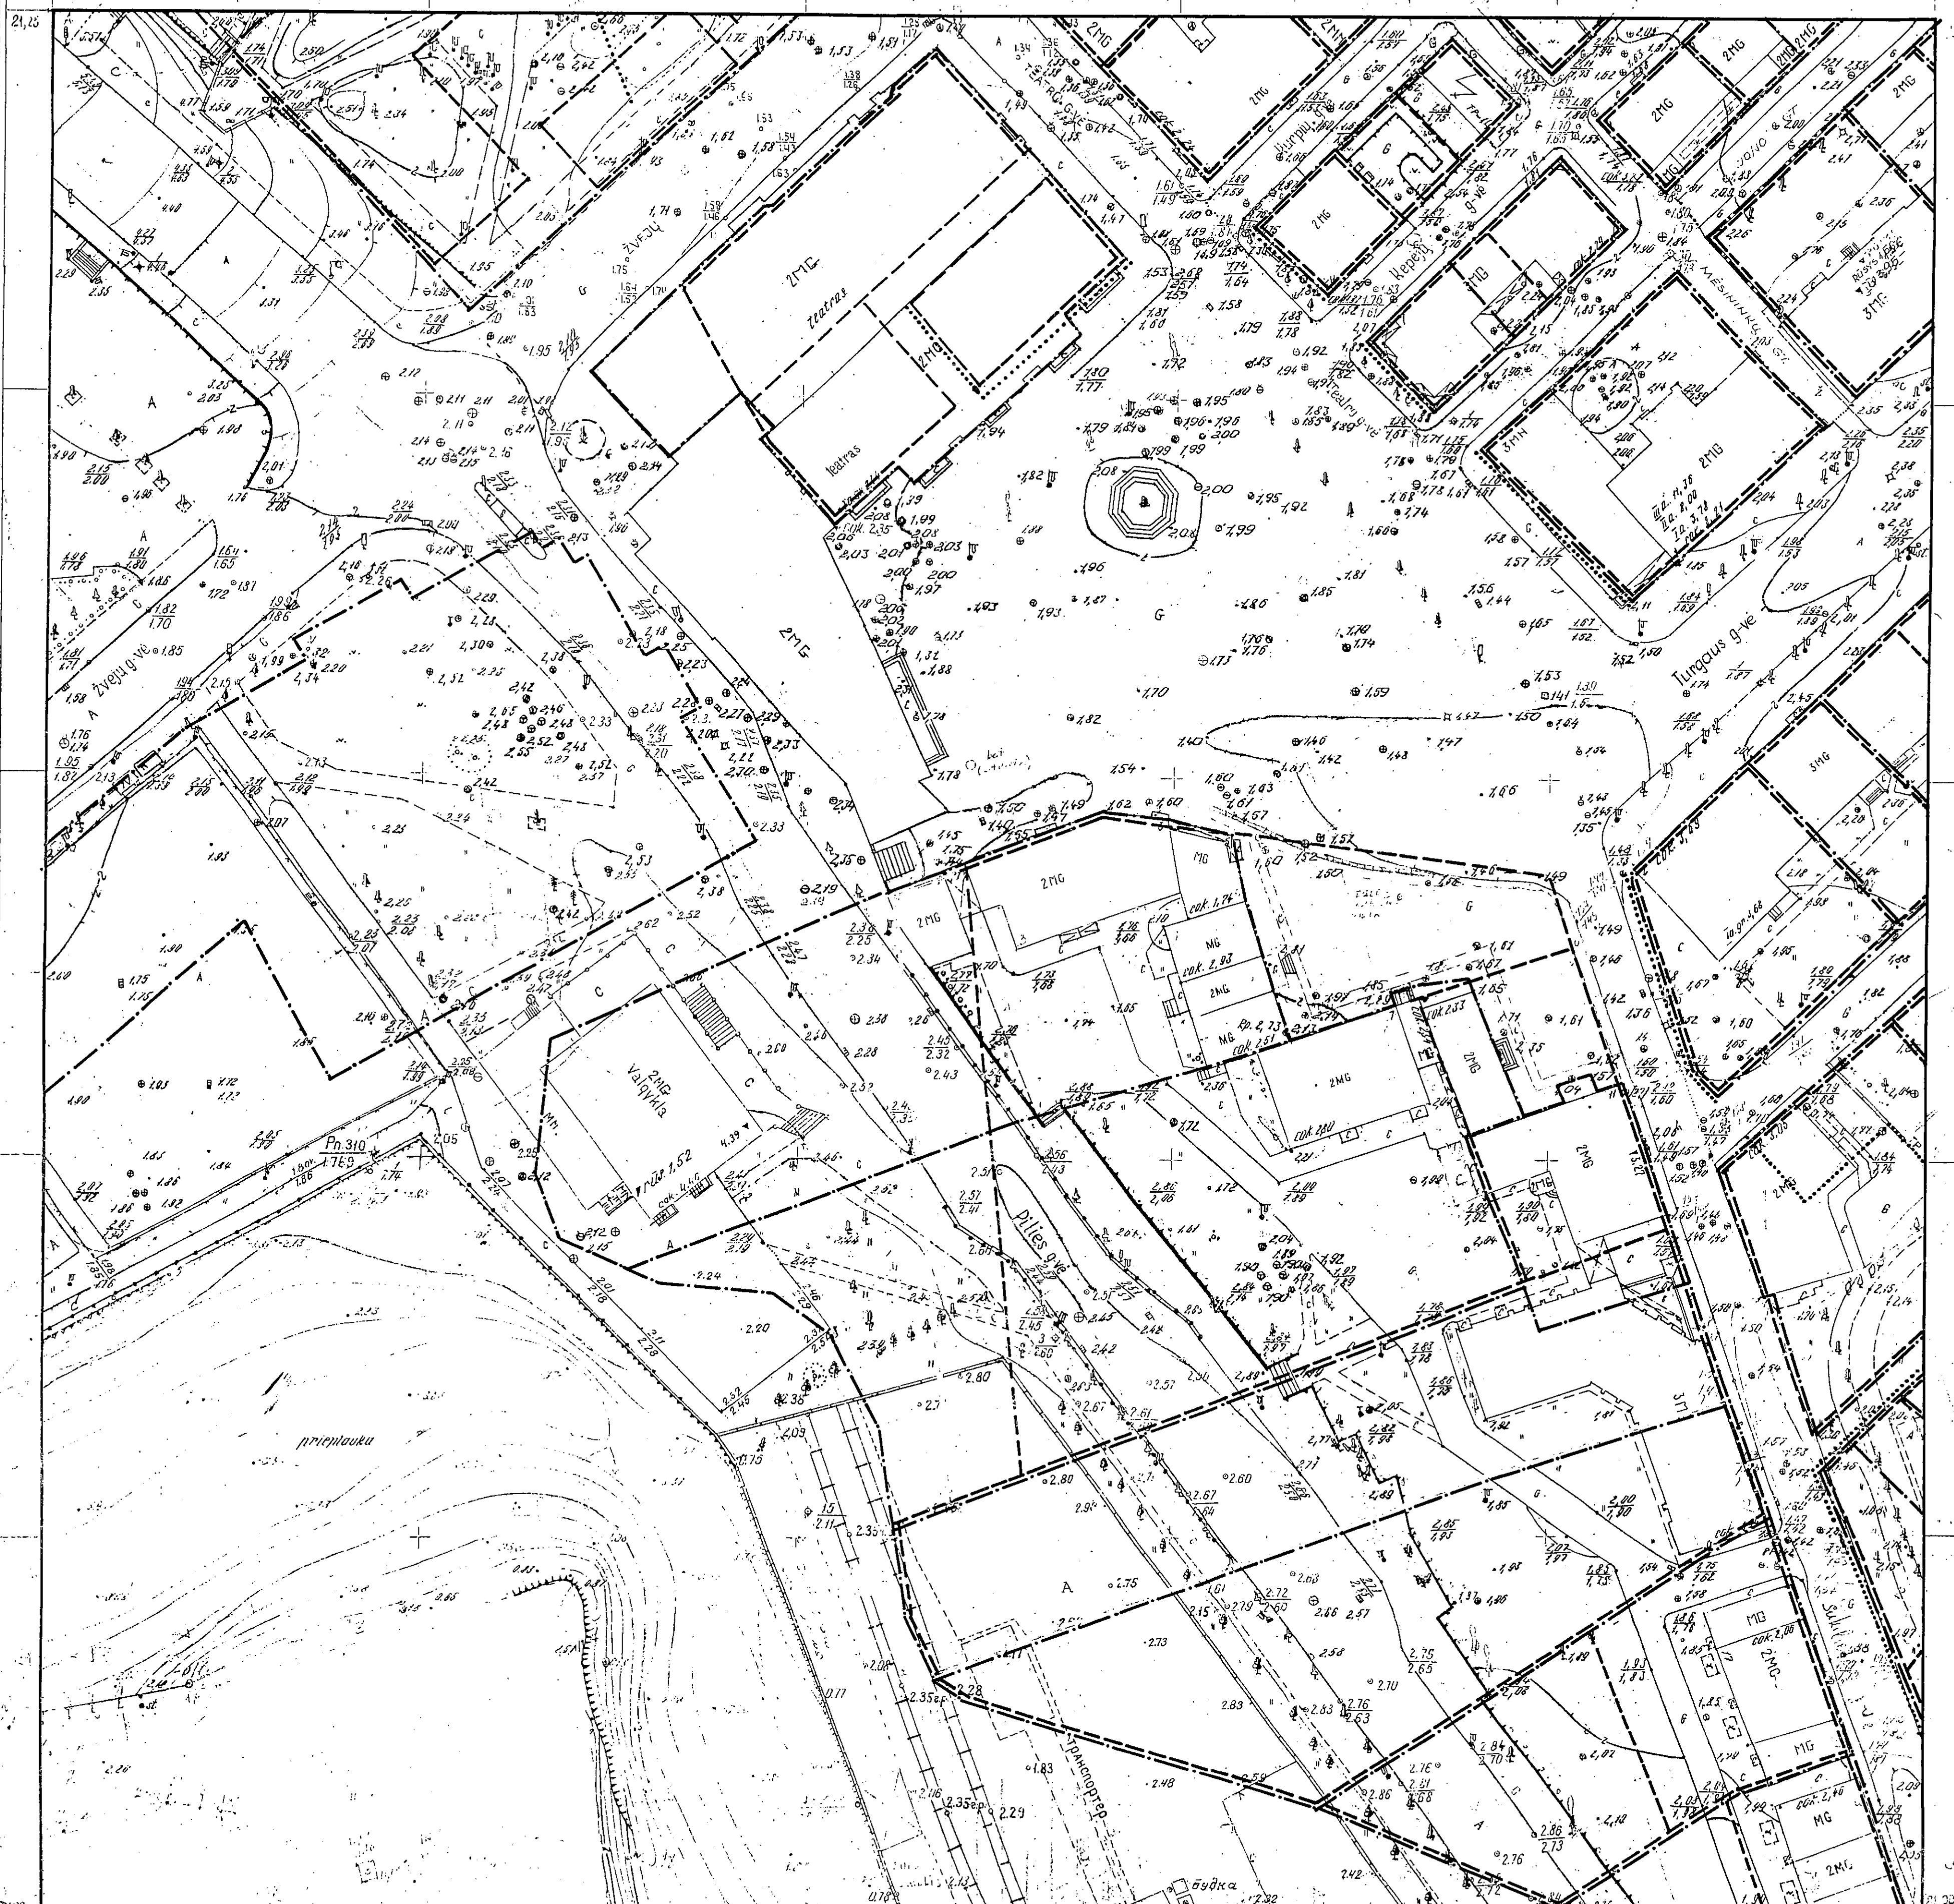



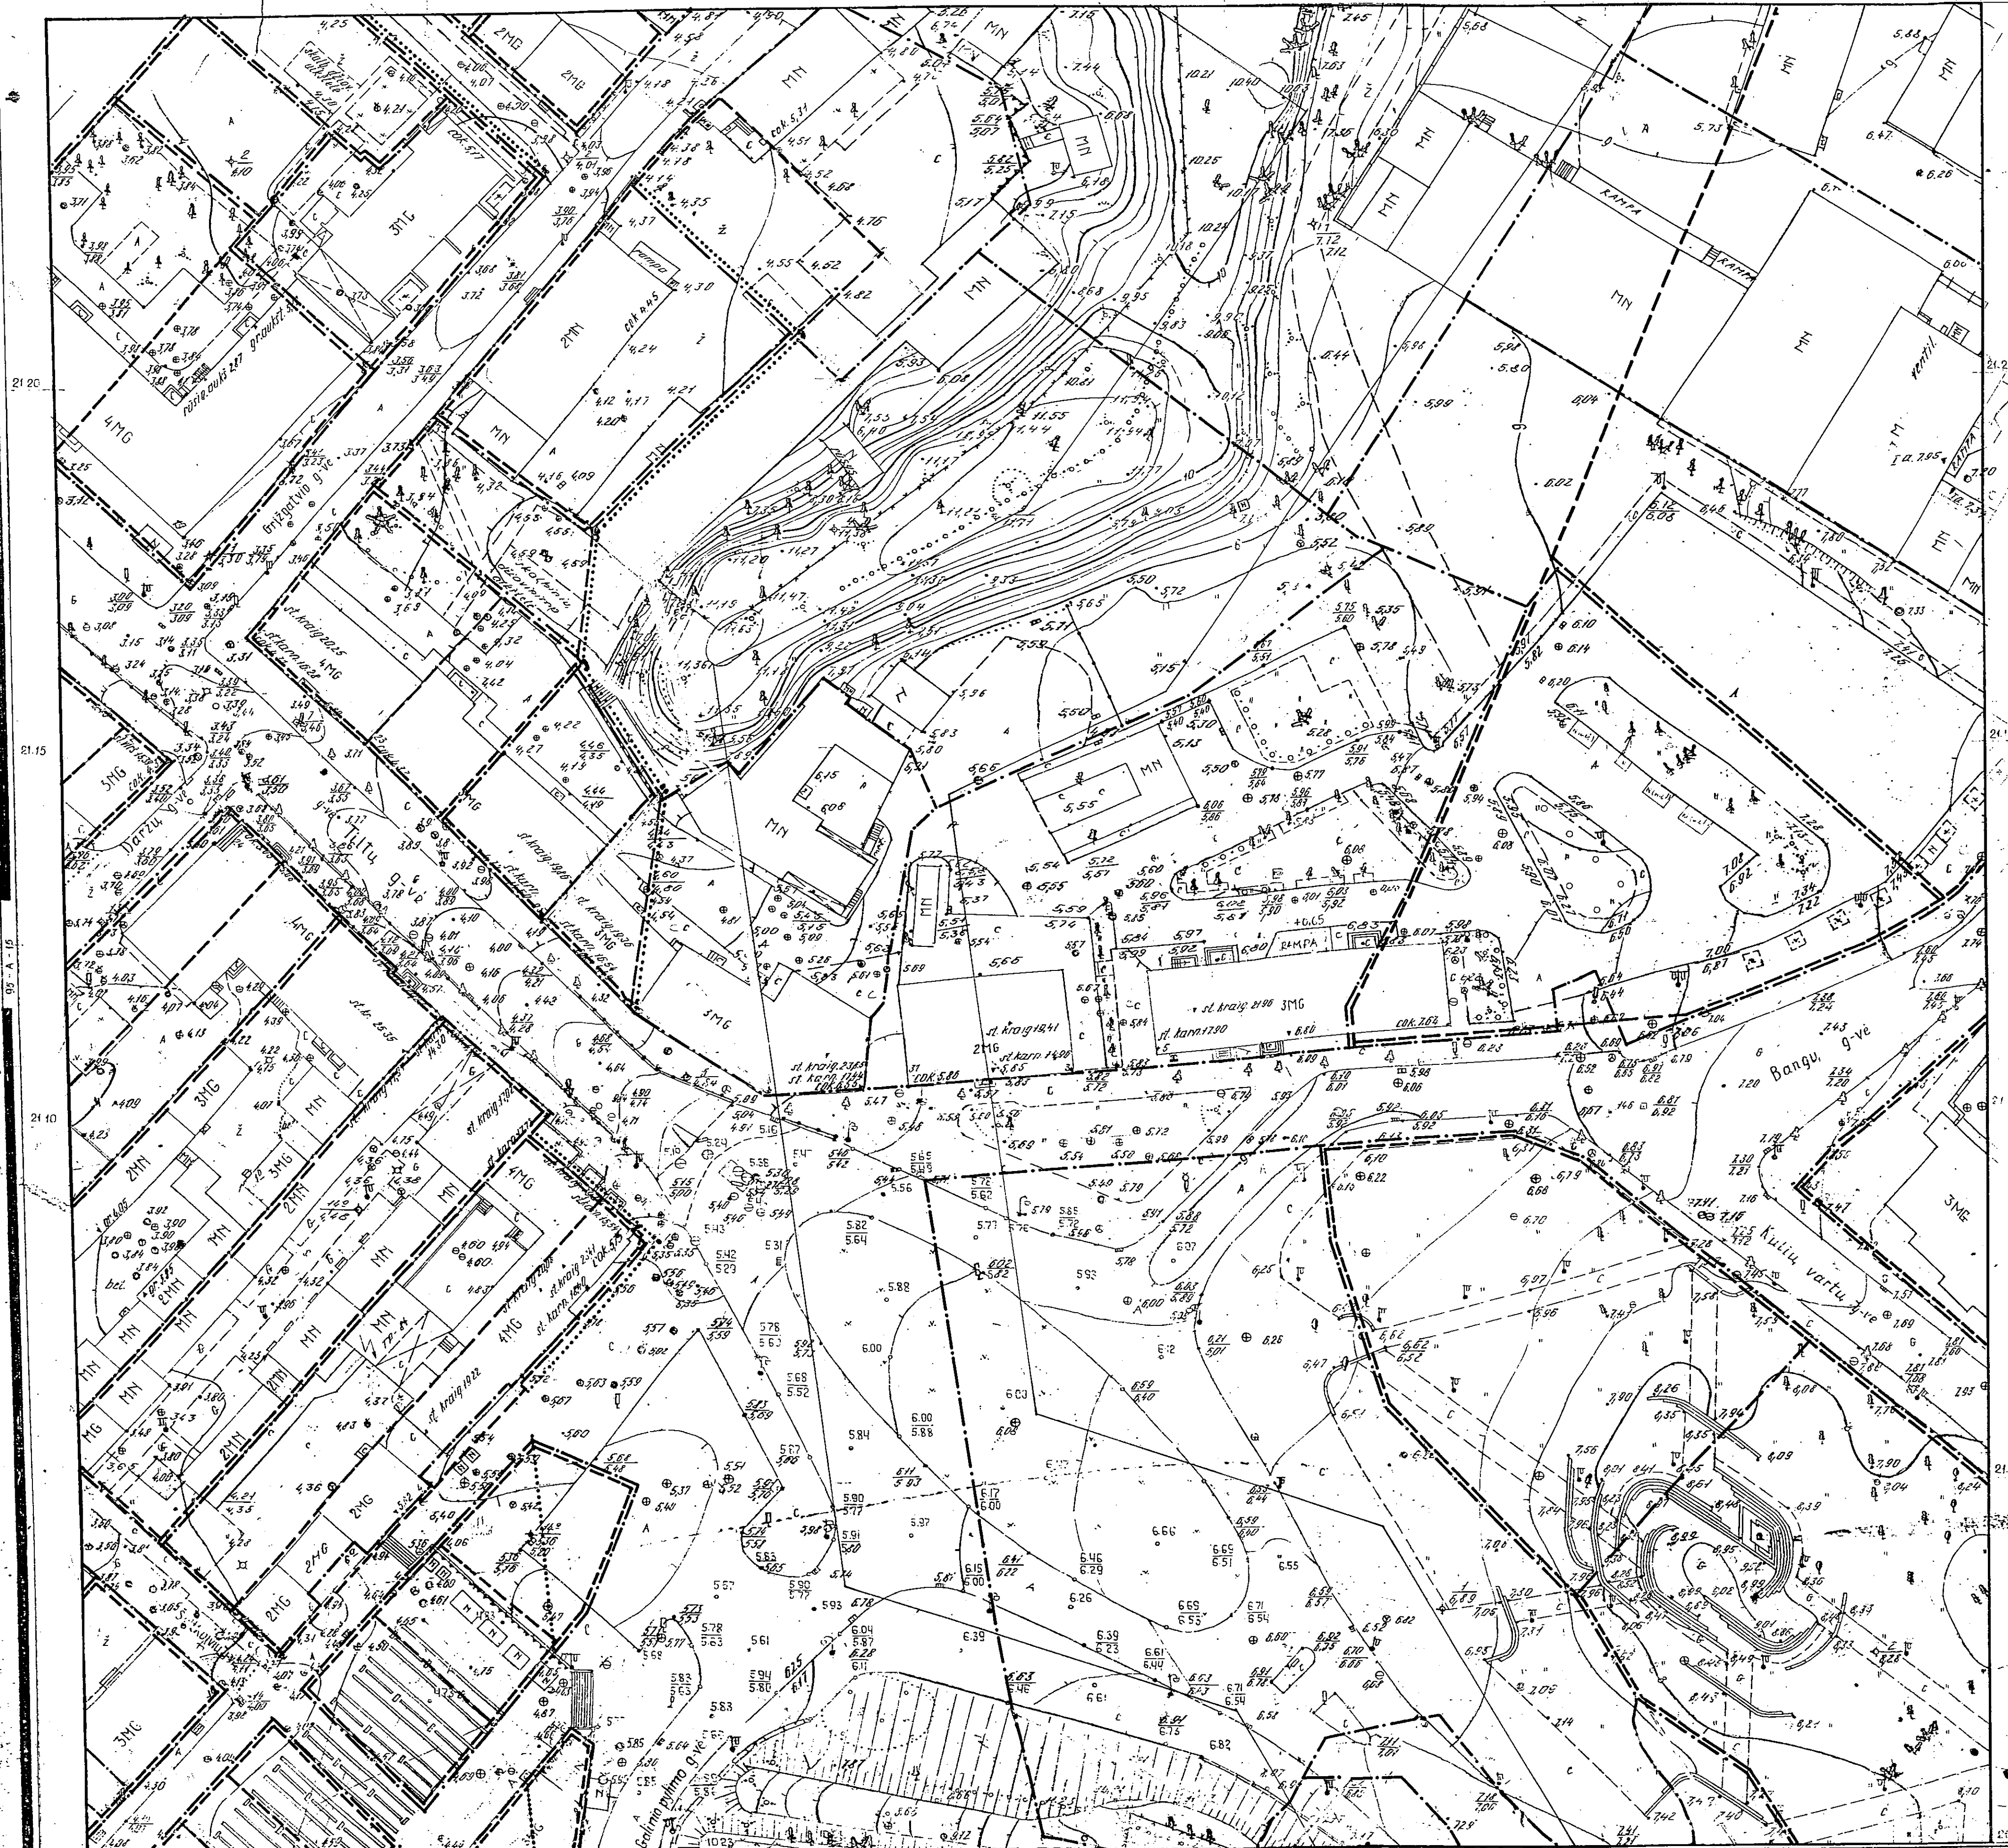


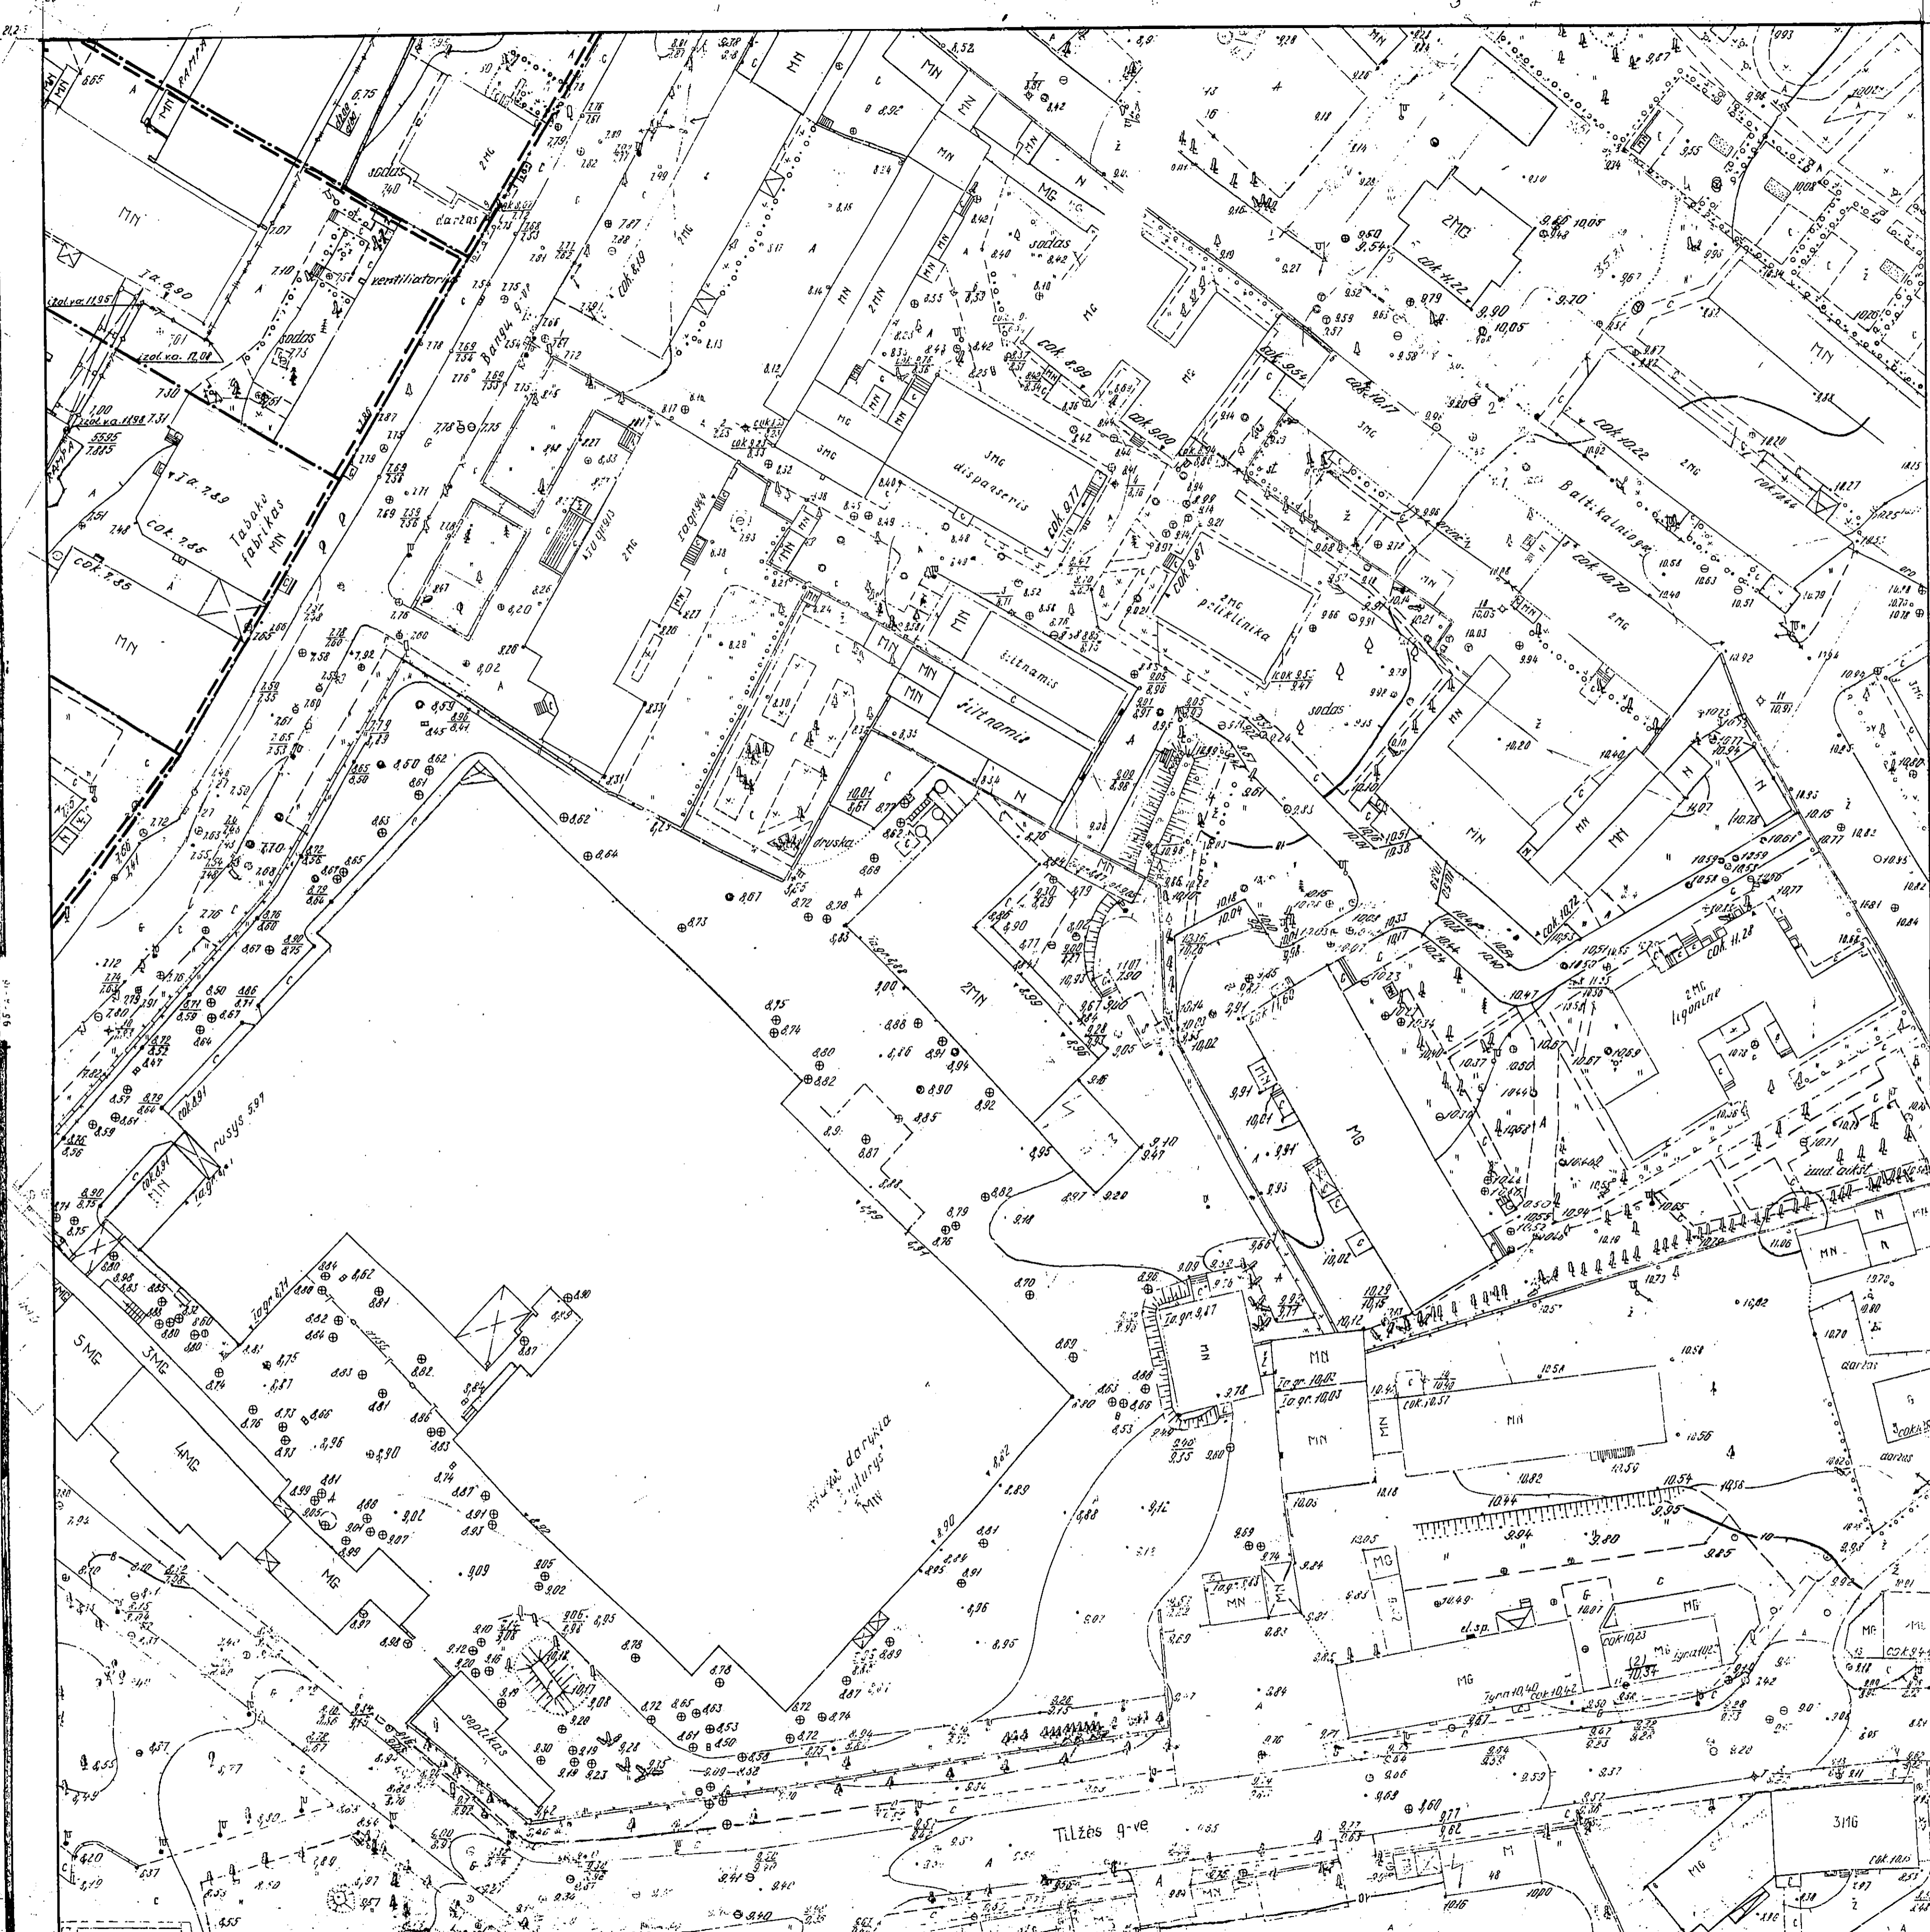








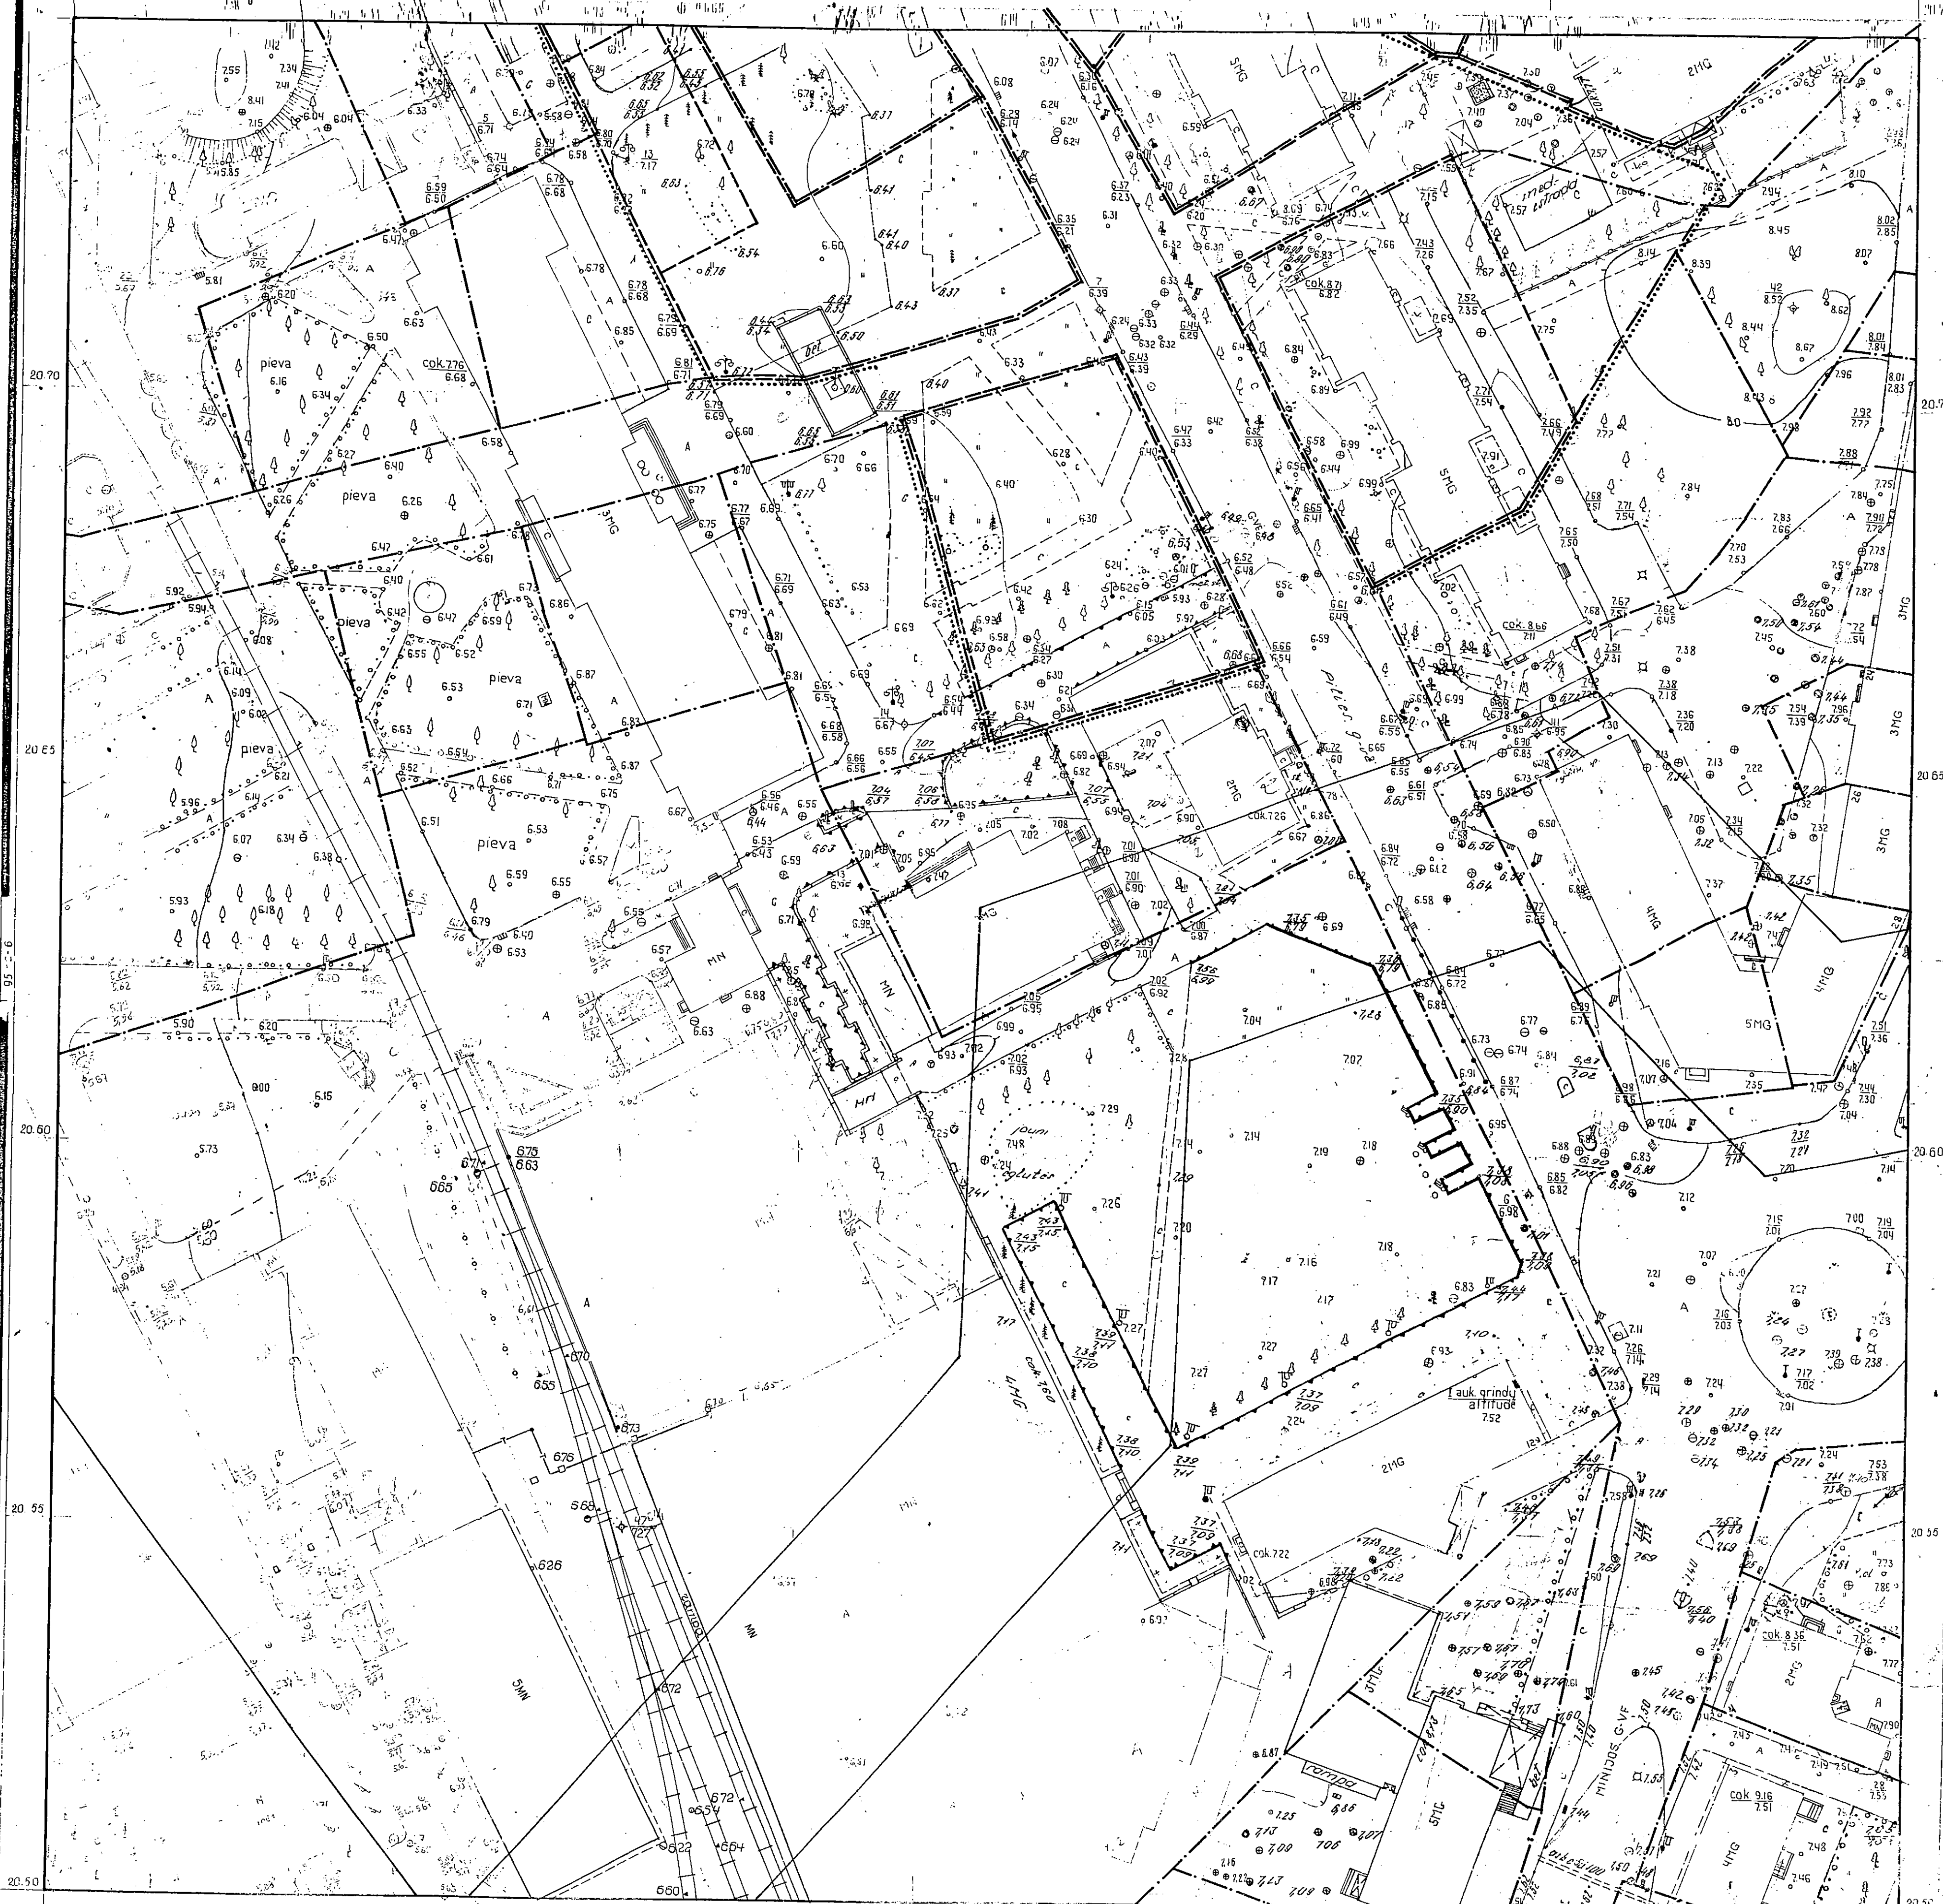









# KLAIPĖDOS SENAMIESČIO KULTŪRINIS SLUOKSNIS

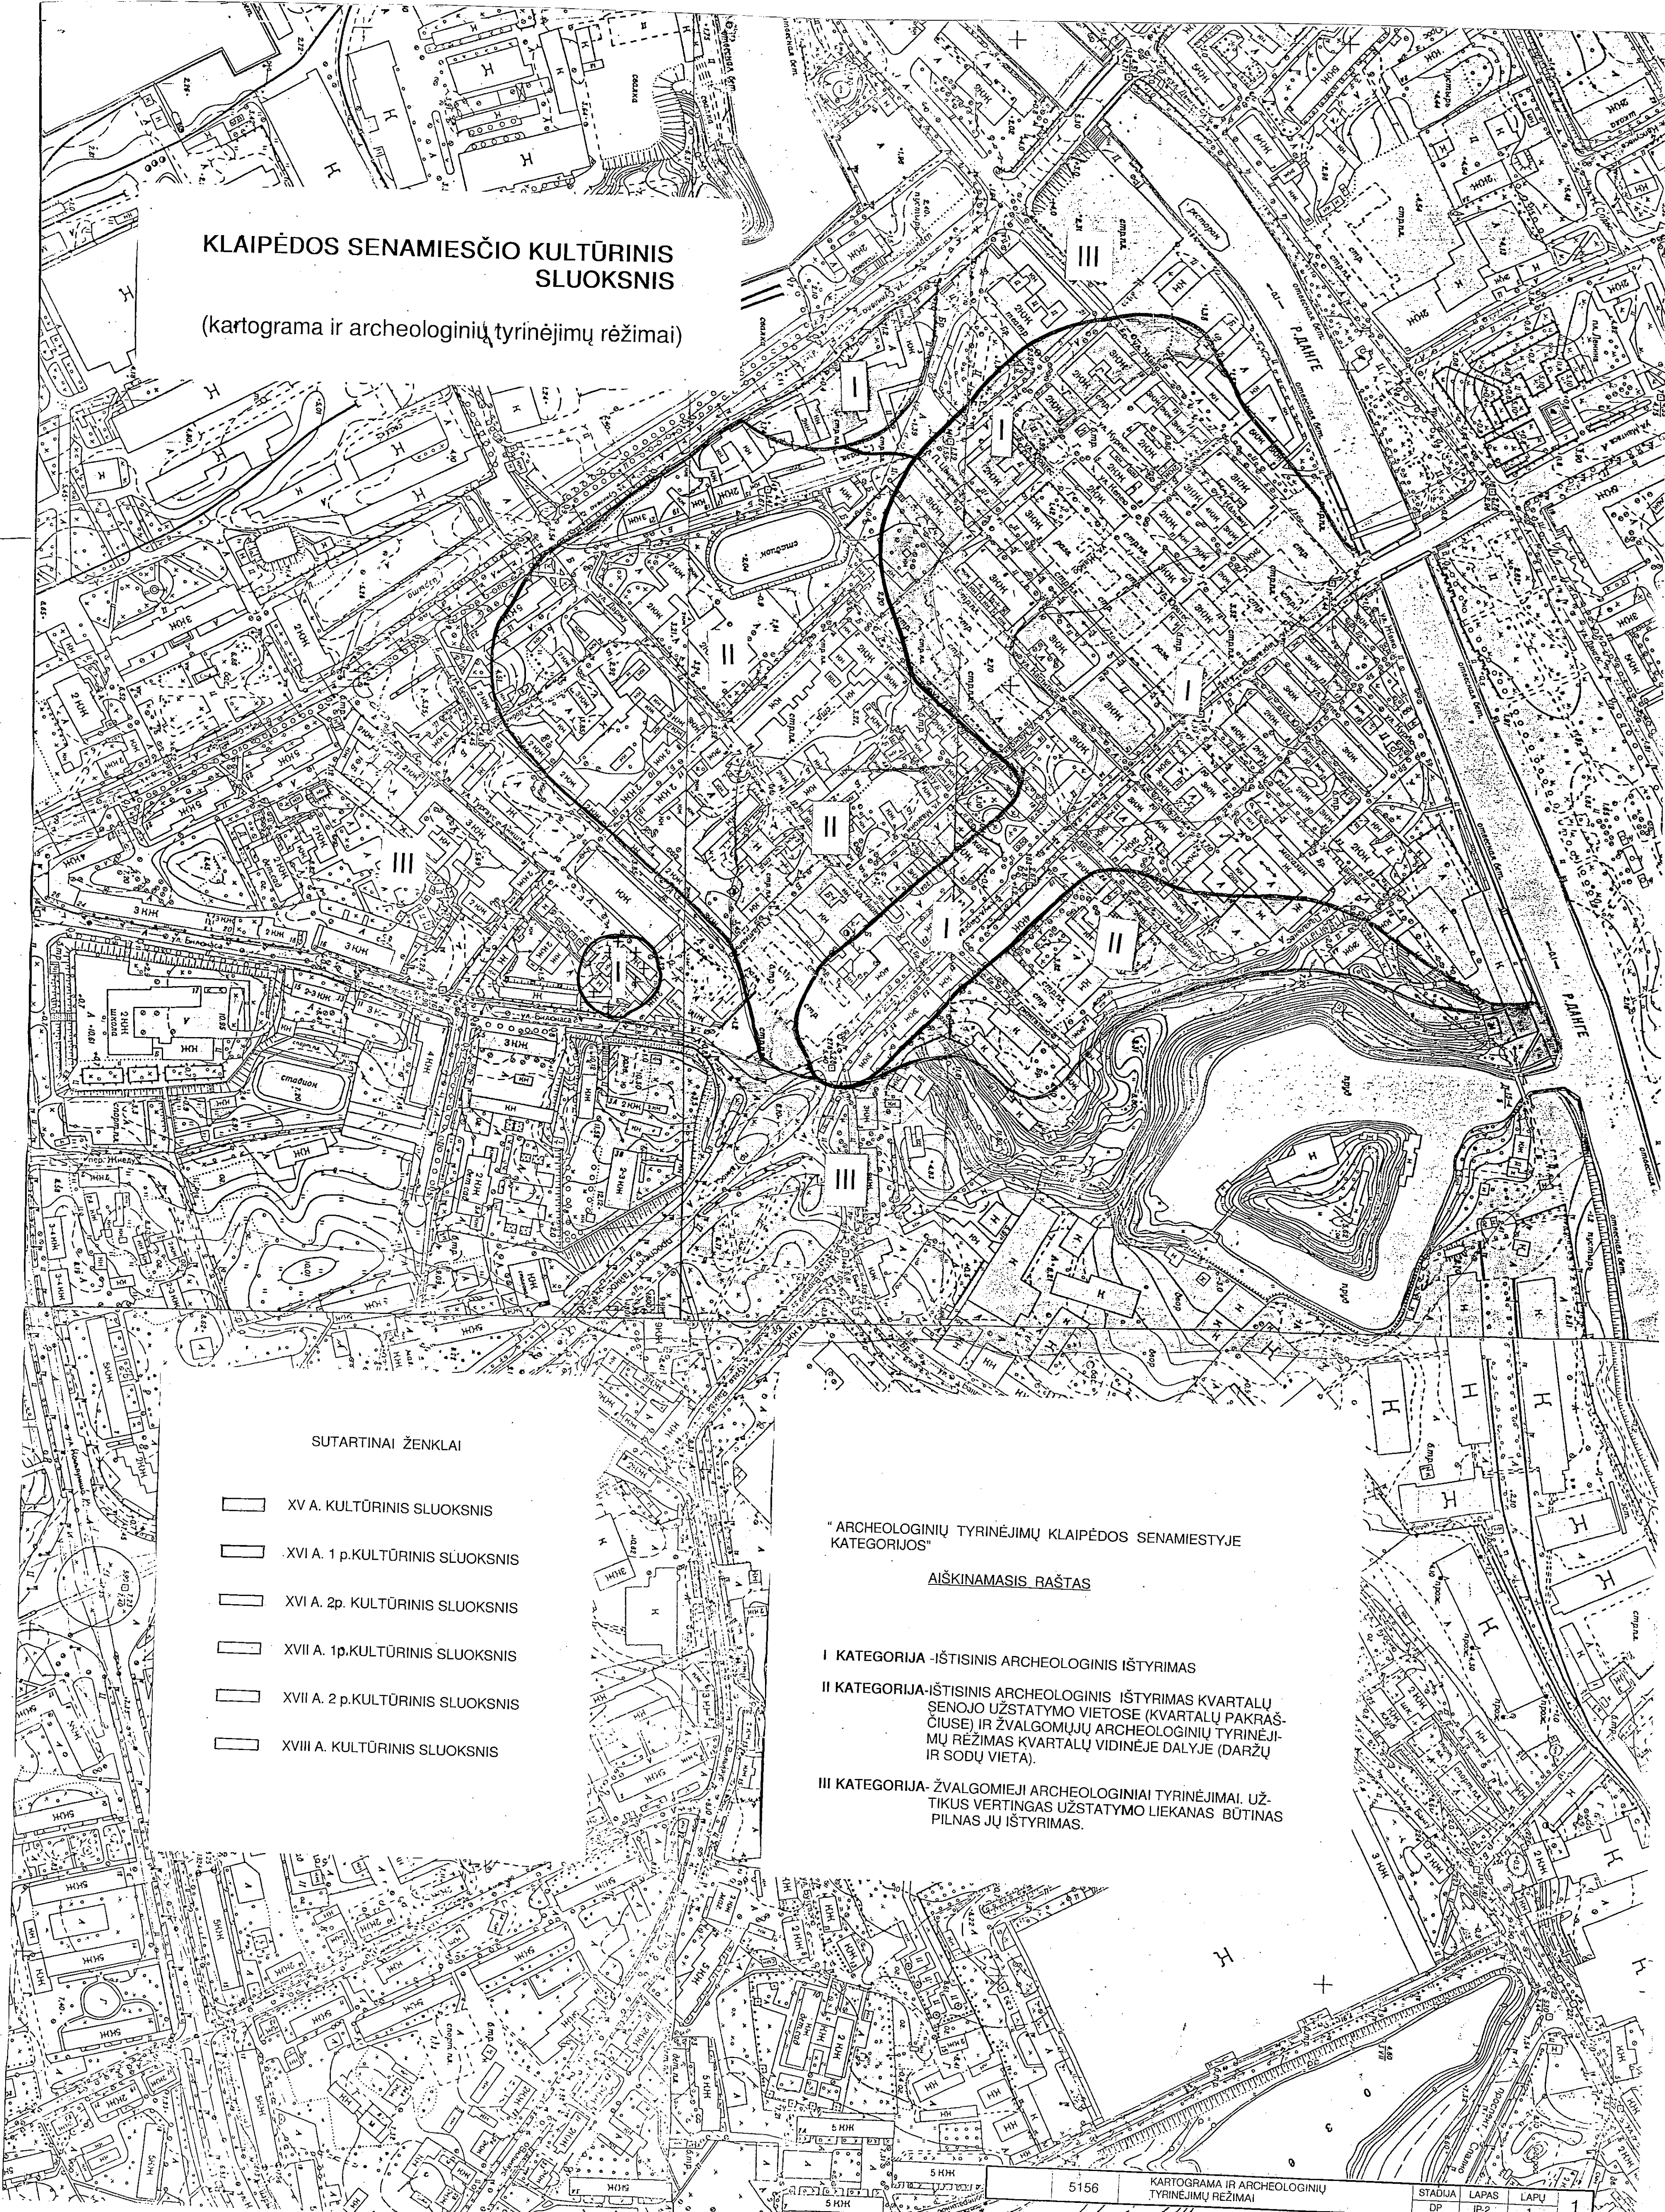(kartograma ir archeologinių tyrinėjimų režimai)

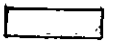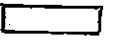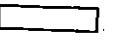

## SUTARTINAI ŽENKLAI

-  XV A. KULTŪRINIS SLUOKSNIS
-  XVI A. 1 p. KULTŪRINIS SLUOKSNIS
-  XVI A. 2 p. KULTŪRINIS SLUOKSNIS
-  XVII A. 1 p. KULTŪRINIS SLUOKSNIS
-  XVII A. 2 p. KULTŪRINIS SLUOKSNIS
-  XVIII A. KULTŪRINIS SLUOKSNIS

"ARCHEOLOGINIŲ TYRINĖJIMŲ KLAIPĖDOS SENAMIESTYJE  
KATEGORIJOS"

## AIŠKINAMASIS RAŠTAS

- I KATEGORIJA - IŠTISINIS ARCHEOLOGINIS IŠTYRIMAS
- II KATEGORIJA - IŠTISINIS ARCHEOLOGINIS IŠTYRIMAS KVARTALŲ  
SENOJO UŽSTATYMO VIETOSE (KVARTALŲ PAKRAŠ-  
ČIUSE) IR ŽVALGOMJŲ ARCHEOLOGINIŲ TYRINĖJI-  
MŲ REŽIMAS KVARTALŲ VIDINĖJE DALYJE (DARŽŲ  
IR SODŲ VIETA).
- III KATEGORIJA - ŽVALGOMIEJI ARCHEOLOGINIAI TYRINĖJIMAI. UŽ-  
TIKUS VERTINGAS UŽSTATYMO LIEKANAS BŪTINAS  
PILNAS JŲ IŠTYRIMAS.













