



KLAIPĖDOS MIESTO SAVIVALDYBĖS TARYBA

SPRENDIMAS

DĖL ŽEMĖS SKLYPO BUTKŲ JUZĖS G. 9 DETALIOJO PLANO PATVIRTINIMO

2007 m. sausio 25 d. Nr. T2-29

Klaipėda

Vadovaudamasi Lietuvos Respublikos vietos savivaldos įstatymo (Žin., 1994, Nr. 55-1049; 2000, Nr. 91-2832; 2001, Nr. 85-2969, Nr. 110-3984; 2002, Nr. 33-1256, Nr. 43-1604, Nr. 103-4605, Nr. 112-4976; 2003, Nr. 17-704, Nr. 28-1124, Nr. 73-3357, Nr. 104-4636; 2004, Nr. 134-4839; 2005, Nr. 57-1941) 17 straipsnio 1 dalies 30 ir 49 punktais, Lietuvos Respublikos teritorijų planavimo įstatymo (Žin., 1995, Nr. 107-2391; 2004, Nr. 21-617; 2006, Nr. 66-2429) 26 straipsnio 4 ir 8 dalimis bei atsižvelgdama į Klaipėdos apskrities viršininko administracijos teritorijų planavimo dokumento 2007 m. sausio 15 d. patikrinimo aktą Nr. PL-10, Klaipėdos miesto savivaldybės taryba n u s p r e n d ž i a:

1. Patvirtinti žemės sklypo Butkų Juzės g. 9 detalų planą (pridedamas pagrindinis brėžinys).

2. Nustatyti, kad pagal detaliojo plano sprendinius už sklypo ribų numatomi vykdyti infrastruktūros įrengimo darbai, nurodyti pagrindiniame brėžinyje už sklypo ribų numatomų vykdyti darbų aprašomojoje lentelėje, turi būti projektuojami kompleksiskai su statinių techniniu projektu ir įrengiami iki objekto pripažinimo tinkamu naudoti.

3. Skelbti apie šį sprendimą vietinėje spaudoje.

Savivaldybės meras



Rimantas Taraškevičius


NUMERACIJA	MEŽIŲ KROMŲ RŪŠIS	H, m	D, cm	PASTABOS


ASFBETONAS	ASFBETONAS	3124 00-2
BETONINIŲ FLYTELIŲ DANGA	BETONINIŲ FLYTELIŲ DANGA	2182 00-2
DVIKŲ TAKO DANGA	DVIKŲ TAKO DANGA	399 00-2
BETONINIŲ TRNKELIŲ DANGA	BETONINIŲ TRNKELIŲ DANGA	451 00-2
VEJA	VEJA	1187 00-2
PROJEKTOJAMAS KELO BORTAS	PROJEKTOJAMAS KELO BORTAS	899 00m
PROJEKTOJAMAS VELOS BORTAS	PROJEKTOJAMAS VELOS BORTAS	1361 00m
ISARDOMAS KELO BORTAS	ISARDOMAS KELO BORTAS	1789 00m
KELO ŽEMĖLINIS	KELO ŽEMĖLINIS	1103 00-2
ESAMOS ASFALTO DANGOS ARDYMAS	ESAMOS ASFALTO DANGOS ARDYMAS	100-3
PROJEKTOJAMAS ŠVIŠSOFORAS	PROJEKTOJAMAS ŠVIŠSOFORAS	4 vnt

PAGAL DETALŲ PLANŲ EPRENDINIUS NUMATŲŲ VYKDYTI DARŲ APRAŠŲ KORTĖLĖ

SUTARTINIS ŽEMĖJMAS	RAVADINIMAS	DARBUS VYKDYTI
11	POBŪKIO IS PRESTOČIO G. (DAUKANTO G.) ĮRENGIMAS	
12	REGULIUOJAMOS SANKRYŽOS ĮRĖNGIMO (DEŠNĖJE Š BŪTIKŲ JUZES G. (DAUKANTO G.) ĮRENGIMAS	
13	KLAIPĖDOS M. VISLOMENIMO AUTOTRANSPORTO SUSTYMO, STOVĖJIMO VIETŲ ĮRENGIMAS	UAB "KLAIPĖDOS AUTOBŪSŲ PARKAS"
15	35 PARKAVIMO VIETŲ BŪTIKŲ JUZES SKL. REKONSTR. ĮRENGIMAS, PĖSŲLIŲ, DVIKŲ TAKŲ ĮRENGIMAS	UAB "KLAIPĖDOS AUTOBŪSŲ PARKAS"
16	35 PARKAVIMO VIETŲ BŪTIKŲ JUZES ŠILYPO REKONSTR. ĮRENGIMAS	UAB "KLAIPĖDOS AUTOBŪSŲ PARKAS"
17	PĖSŲLIŲ TAKŲ, VELOS ĮRENGIMAS	UAB "KLAIPĖDOS AUTOBŪSŲ PARKAS"
18	PĖSŲLIŲ TAKŲ, VELOS ĮRENGIMAS	UAB "KLAIPĖDOS AUTOBŪSŲ PARKAS"




SUTARTINIAI ŽENKLAI, REGLEMENTAI

1	2	1 - teritorijos naudojimo būdų ir pobūdžio
1	2	1 - teritorijos naudojimo būdų ir pobūdžio
3	4	2 - pastatų aukštis
		3 - užstatymo tankio indeksas
		4 - užstatymo intensyvumo indeksas

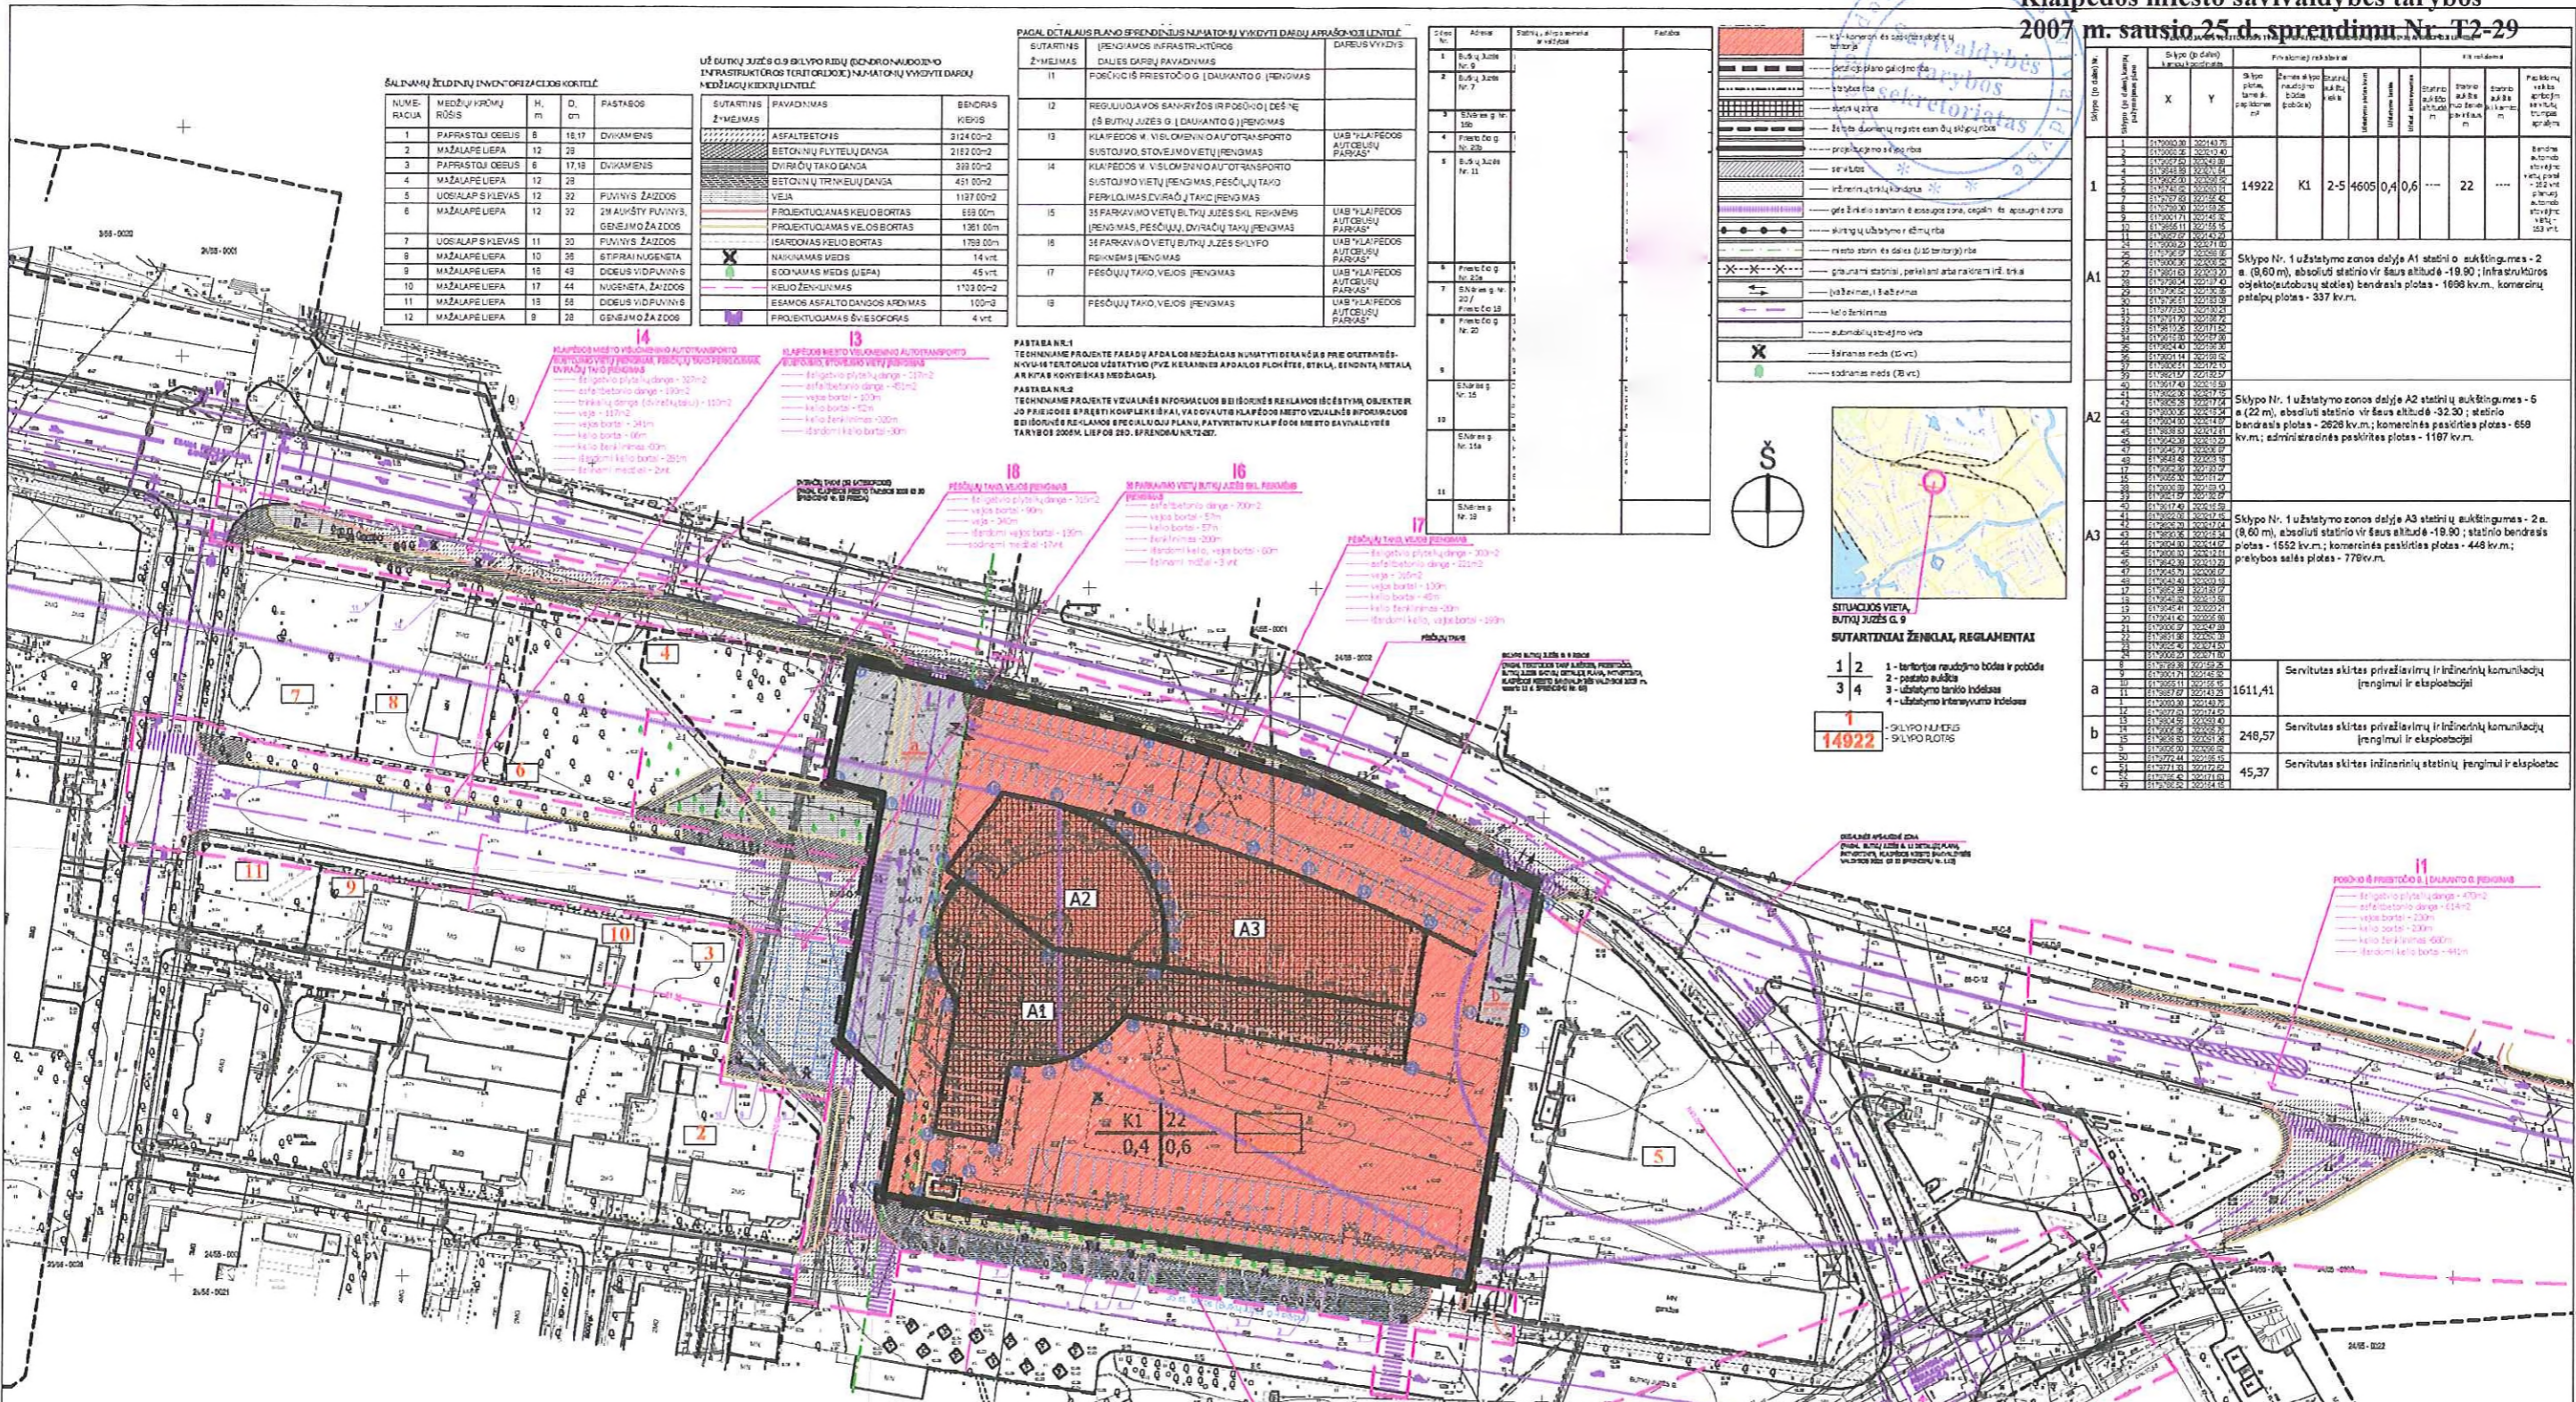

Žemės sklypo Butikų Juzės G. 9, Klaipėdos detalus planas. Projekto nuotarpai pasibaigė.

Kompiuterinio atvaizdavimo linijinis pavadinimas	Planavimo sąlyga, leidimo data	Kompiuterinio atvaizdavimo pavadinimas	Darbinio įrašas	Parabos, data
Klaipėdos regiono apibrėžimo apsaugos departamentas	2006 05 25 raštas Nr. (9-143) Vd 2960		Departamento raštas nurodantis, kad neįvykdyti reikalavimai, Darbinis nebūtinai.	2006 12 13
Klaipėdos visuomenės sveikatos centras	2006 05 22 Nr. (7-7) 05-45		Būderinis	2006 12 13
Klaipėdos miesto POT Vokietijos priešgaisrinės priežiūros įrenginiai	2006 05 24 raštas Nr. 1.13 13-46		Departamento raštas nurodantis, kad neįvykdyti reikalavimai, Darbinis nebūtinai.	2006 12 13
Kultūros paveldo departamento Klaipėdos teritorinis padalinys	2006 05 23 Nr. 001		Būderinis	2006 12 13
Paveldosaugos skyrius	2006 05 22 Nr. V5-714	Vedėja Rima Noreikienė	Prilarta	2006 12 13
Geddes ir GOS skyrius		Vedėja Vytautas Nausėda	Būderinis	2006 12 13
Žemėtvarkos teritorijų planavimo skyrius		Vedėja Ramona Grušienė	Būderinis	2006 12 13

Kompiuterinio atvaizdavimo linijinis pavadinimas	Planavimo sąlyga, leidimo data	Kompiuterinio atvaizdavimo pavadinimas	Darbinio įrašas	Parabos, data
Statybos ir infrastruktūros planavimo skyrius		Vedėja Violeta Staikonienė	Darbu	2006 12 13
Architektūros ir miesto planavimo skyrius	2006 05 07 Nr. 06-46	Vyr. specialistas Mindaugas Petrušis	Suderinta	2006 12 13
		Vyr. specialistas Juozas Vaitiekaitis	Suderinta	2006-12-13
		Vedėja pavaduotoja Valtiekaitė	Suderinta	2006 12 13
		Vedėja Alina Antanavičiūtė	Suderinta	2006 12 13
A3 "Klaipėdos vanduo"	2006 05 01 Nr. T86/3-341		Prilarta	2006 12 24
A3 "Klaipėdos energija"	2006 05 03 Nr. K 2006 209	Šilumos tinklų tarnybos vadovas V. Pabirėnas	Prilarta	2006 12 24
AB "VSI"	2006 05 07 Nr. 10710 1413	Klaipėdos m. skyriaus vad. Alina Vaitė	Suderinta	2006-12-24
AD "TEO LT"		Klaipėdos POP centro vad. J. V. Kašauskienė	Būderinis	2006 12 24


FFNORAS PARKAVIMO VIETŲ PŪPŪP KRS			492
PROJEKTOJAMAS PARKAVIMO VIETŲ			152



Autobūsnių stoties - Baitos Koordinacinis planas - LK8 64

Projekto vadovas: UAB "VEDUTA"

Užsakovs: UAB "KLAIPĖDOS AUTOBŪSŲ PARKAS"

Projekto vadovas: dr. D. Balauskas, arch. E. Kasiškienė

2008 m. sausio 25 d.