



**KLAIPĖDOS MIESTO SAVIVALDYBĖS
ADMINISTRACIJOS DIREKTORIUS**

**ĮSAKYMAS
DĖL ŽEMĖS SKLYPŲ KLAIPĖDOJE, SAULĖLYDŽIO G. 19 IR SAULĖLYDŽIO G. 19A,
PLANO, PRILYGINAMO DETALIOJO TERITORIJŲ PLANAVIMO DOKUMENTUI,
PATVIRTINIMO**

2012 m. lapkričio 22 d. Nr. AD1-2711
Klaipėda

Vadovaudamasi Lietuvos Respublikos vietos savivaldos įstatymo (Žin., 1994, Nr. 55-1049; 2008, Nr. 113-4290; 2009, Nr. 159-7206) 29 straipsnio 8 dalies 2 punktu, Lietuvos Respublikos teritorijų planavimo įstatymo (Žin., 1995, Nr. 107-2391; 2004, Nr. 21-617; 2009, Nr. 159-7205) 21 straipsnio 3 dalimi, Žemės sklypo plano, prilyginamo detaliojo teritorijų planavimo dokumentui, rengimo, derinimo ir tvirtinimo miestų teritorijose tvarkos aprašo, patvirtinto Lietuvos Respublikos Vyriausybės 2010 m. liepos 21 d. nutarimu Nr. 1124 (Žin., 2010, Nr. 91-4815), 40 punktu, atsižvelgdama į uždarnosios akcinės bendrovės „Georamas“ 2012 m. lapkričio 19 d. prašymą, tvirtinu žemės sklypų Klaipėdoje, Saulėlydžio g. 19 ir Saulėlydžio g. 19A, planą, prilyginamą detaliojo teritorijų planavimo dokumentui (sprendinių brėžinys pridedamas).

Šis įsakymas gali būti skundžiamas Lietuvos Respublikos administracinių bylų teisenos įstatymo nustatyta tvarka Klaipėdos apygardos administraciniam teismui Galinio Pylimo g. 9, Klaipėda, per 1 mėnesį nuo individualaus akto paskelbimo dienos.

Savivaldybės administracijos direktorė



Judita Simonavičiūtė

ŽEMĖS SKLYPO PLANO, PRILYGINAMO DETALIOJO TERITORIJŲ PLANAVIMO DOKUMENTUI, LENTELĖ

Sklypo Nr.	Suformuoto žemės sklypo plotas (m²)	Sklypo kampų žymėjimas	Sklypo kampų koordinatės		Žemės sklypo ribų ilgiai		Žemės sklypo naudojimo paskirtis, naudojimo būdas ir pobūdis	Statinių aukštis (m)	Užstatymo tankumas	Duomenys apie žemės naudojimo apribojimus		Žemės sklypo duomenys			
			X	Y	Sklypo kampų Nr.	Aukštumas (m)				Spec. žemės naudojimo sąlygos	Servitutas	Formuojamų sklypų adresas		Suformuoto žemės sklypo savininkas (naudotojas)	Su dokumentu išsamiai susipažinusi ir esančianti pilnai Pasiryti, pasiryti neturi
			Savivaldybė	Gatvė, namo Nr.											
1	873	1	6178927.36	322536.99	1-2	28.15	1. Elektros linijų apsaugos zonos (VI) 2. Dujotiekų apsaugos zonos (IX) 3. Vandentiekio, lietaus ir fekalinės kanalizacijos tinklų ir inžinerinių apsaugos zonos (XLD)	10	0.25	1.Nėra	Saulėlydžio g. 19 A				
		2	6178947.67	322520.51	2-3	9.44									
		3	6178957.08	322521.29	3-4	7.94									
		4	6178963.22	322518.25	4-5	3.97									
		5	6178960.52	322513.33	5-6	34.42									
		6	6178937.17	322483.04	6-7	14.59									
		7	6178924.92	322496.96	7-8	4.71									
		8	6178920.56	322498.52	8-9	12.41									
		9	6178928.71	322508.21	9-10	2.63									
		10	6178928.65	322509.65	10-11	17.03									
		11	6178937.17	322523.24	11-12	16.97									
		12	6178923.99	322533.93	12-1	4.55									
2	636	8	6178920.56	322498.52	8-9	12.41	1. Elektros linijų apsaugos zonos (VI) 2. Vandentiekio, lietaus ir fekalinės kanalizacijos tinklų ir inžinerinių apsaugos zonos (XLD)	10	0.25	1.Nėra	Saulėlydžio g. 19				
		9	6178928.71	322508.21	9-10	2.63									
		10	6178928.65	322509.65	10-11	17.03									
		11	6178937.17	322523.24	11-12	16.97									
		12	6178923.99	322533.93	12-13	32.46									
4	71	6	6178937.17	322483.04	6-7	14.59	1. Vandentiekio, lietaus ir fekalinės kanalizacijos tinklų ir inžinerinių apsaugos zonos (XLD)			Klaipėdos miestas					
		7	6178924.92	322496.96	7-8	4.71									
		8	6178920.56	322498.52	8-9	12.41									
		16	6178917.68	322493.91	16-17	19.54									
		17	6178935.99	322486.56	17-6	1.89									
5(1+4)	944	1	6178927.36	322536.99	1-2	28.15	1. Elektros linijų apsaugos zonos (VI) 2. Dujotiekų apsaugos zonos (IX) 3. Vandentiekio, lietaus ir fekalinės kanalizacijos tinklų ir inžinerinių apsaugos zonos (XLD)	10	0.25	1.Nėra	Saulėlydžio g. 19 A				
		2	6178947.67	322520.51	2-3	9.44									
		3	6178957.08	322521.29	3-4	7.94									
		4	6178963.22	322518.25	4-5	3.97									
		5	6178960.52	322513.33	5-6	34.42									
		6	6178937.17	322483.04	6-7	14.59									
		7	6178924.92	322496.96	7-8	4.71									
		8	6178920.56	322498.52	8-9	12.41									
		9	6178928.71	322508.21	9-10	2.63									
		10	6178928.65	322509.65	10-11	17.03									
		11	6178937.17	322523.24	11-12	16.97									
		12	6178923.99	322533.93	12-1	4.55									
6(2+3)	805	8	6178920.56	322498.52	8-9	12.41	1. Elektros linijų apsaugos zonos (VI) 2. Vandentiekio, lietaus ir fekalinės kanalizacijos tinklų ir inžinerinių apsaugos zonos (XLD)	10	0.25	1.Nėra	Saulėlydžio g. 19				
		9	6178928.71	322508.21	9-10	2.63									
		10	6178928.65	322509.65	10-11	17.03									
		11	6178937.17	322523.24	11-12	16.97									
		12	6178923.99	322533.93	12-13	32.46									
		13	6178920.56	322498.52	13-14	3.84									

PATVIRTINTA
Klaipėdos miesto savivaldybės administracijos
direktorius 2012 m. *lopkričio*
įsakymu Nr. AD-1-2711




SITUACIJOS SCHEMA



PLANUOJAMI SKLYPAI

SUTARTINIAI ŽYMĖJIMAI

$\frac{1}{n}$	ŽEMĖS SKLYPO NUMERIS ŽEMĖS SKLYPO PLOTAS
	FORMUOJAMŲ ŽEMĖS SKLYPŲ RIBOS
	NAIKINAMA ŽEMĖS SKLYPO RIBA
	ESAMŲ ŽEMĖS SKLYPŲ RIBOS
	ESAMI STATINIAI IR ĮRENGINIAI
	ESAMA GATVĖ
	ESAMŲ INŽINERINIŲ TINKLŲ APSAUGOS ZONA
	ĮVAŽIAVIMAS - IŠVAŽIAVIMAS, EISMO KRYPTYS
	VANDENS TELKINIŲ APSAUGOS JUOSTOS IR ZONOS

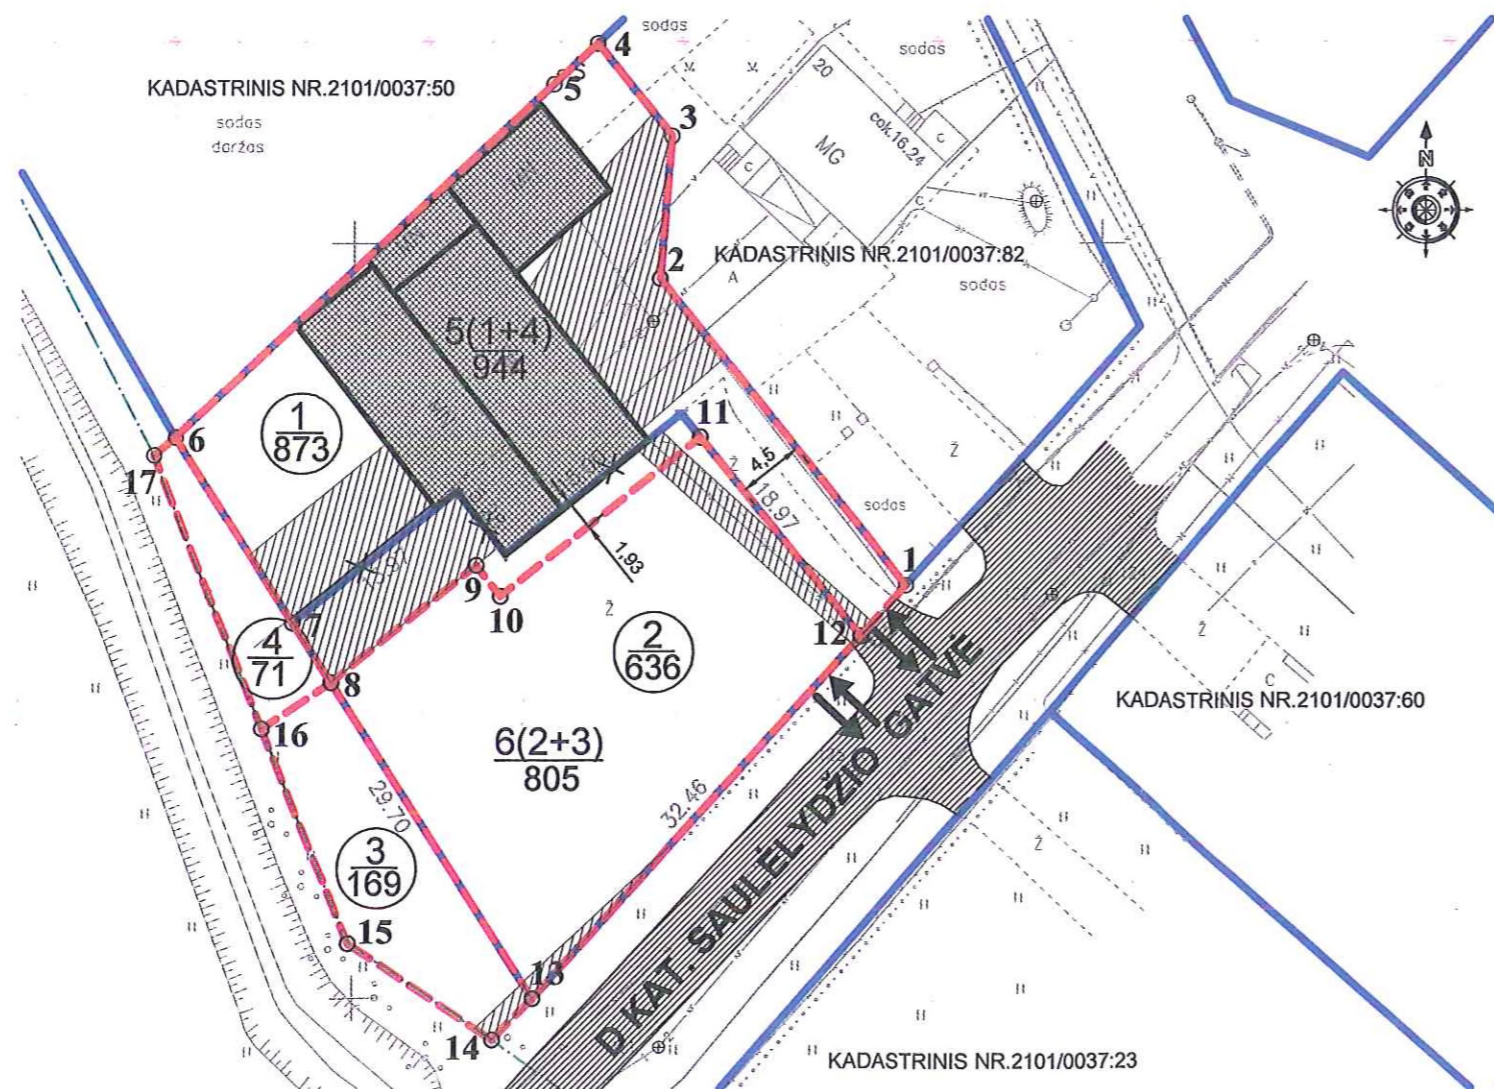

UAB "GEORAMAS"

Tilžės g. 22, Klaipėda
Tel. 860070194, 860117363
e-mail: uabgeoramas@gmail.com
http://georamas.webbly.com/

pareigos	v., pavardė	parašas	data	Pavadinimas
direktorius	D. Butvydas	<i>[Signature]</i>	2012	ŽEMĖS SKLYPŲ KLAIPĖDOJE, SAULĖLYDŽIO G. 19A IR SAULĖLYDŽIO G. 19, PLANAS, PRILYGINAMAS DETALIOJO TERITORIJŲ PLANAVIMO DOKUMENTUI
geodezininkas	A. Razma	<i>[Signature]</i>	2012	
				Mastelis
				Lapų sk.
				Lapo Nr.
				1:500
				1
				1