



KLAIPĖDOS MIESTO TARYBA

S P R E N D I M A S

DĖL ŽEMĖS SKLYPO PALANGOS G.
NR.13, 15, 17 DETALIOJO PLANO
PATVIRTINIMO

2000 11 30

Nr.

178

Klaipėda


Vadovaudamasi Lietuvos Respublikos 1995 m. gruodžio 12 d. Teritorijų planavimo įstatymo Nr.I-1120 20 straipsniu, Klaipėdos miesto taryba
n u s p r e n d ž i a :

1. Patvirtinti žemės sklypo Palangos g. Nr. 13, 15, 17 detalų planą (pridedamas pagrindinis brėžinys).
2. Pritarti sutarties dėl infrastruktūros vystymo projektui tarp Savivaldybės ir planavimo organizatoriaus ir įgalioti miesto merą sutartį pasirašyti (priedas pridedamas).
2. Nustatyti, kad sprendimas įsigalioja tik abiem pusėms pasirašius sutartį dėl infrastruktūros vystymo.

Meras

Eugenijus Gentvilas



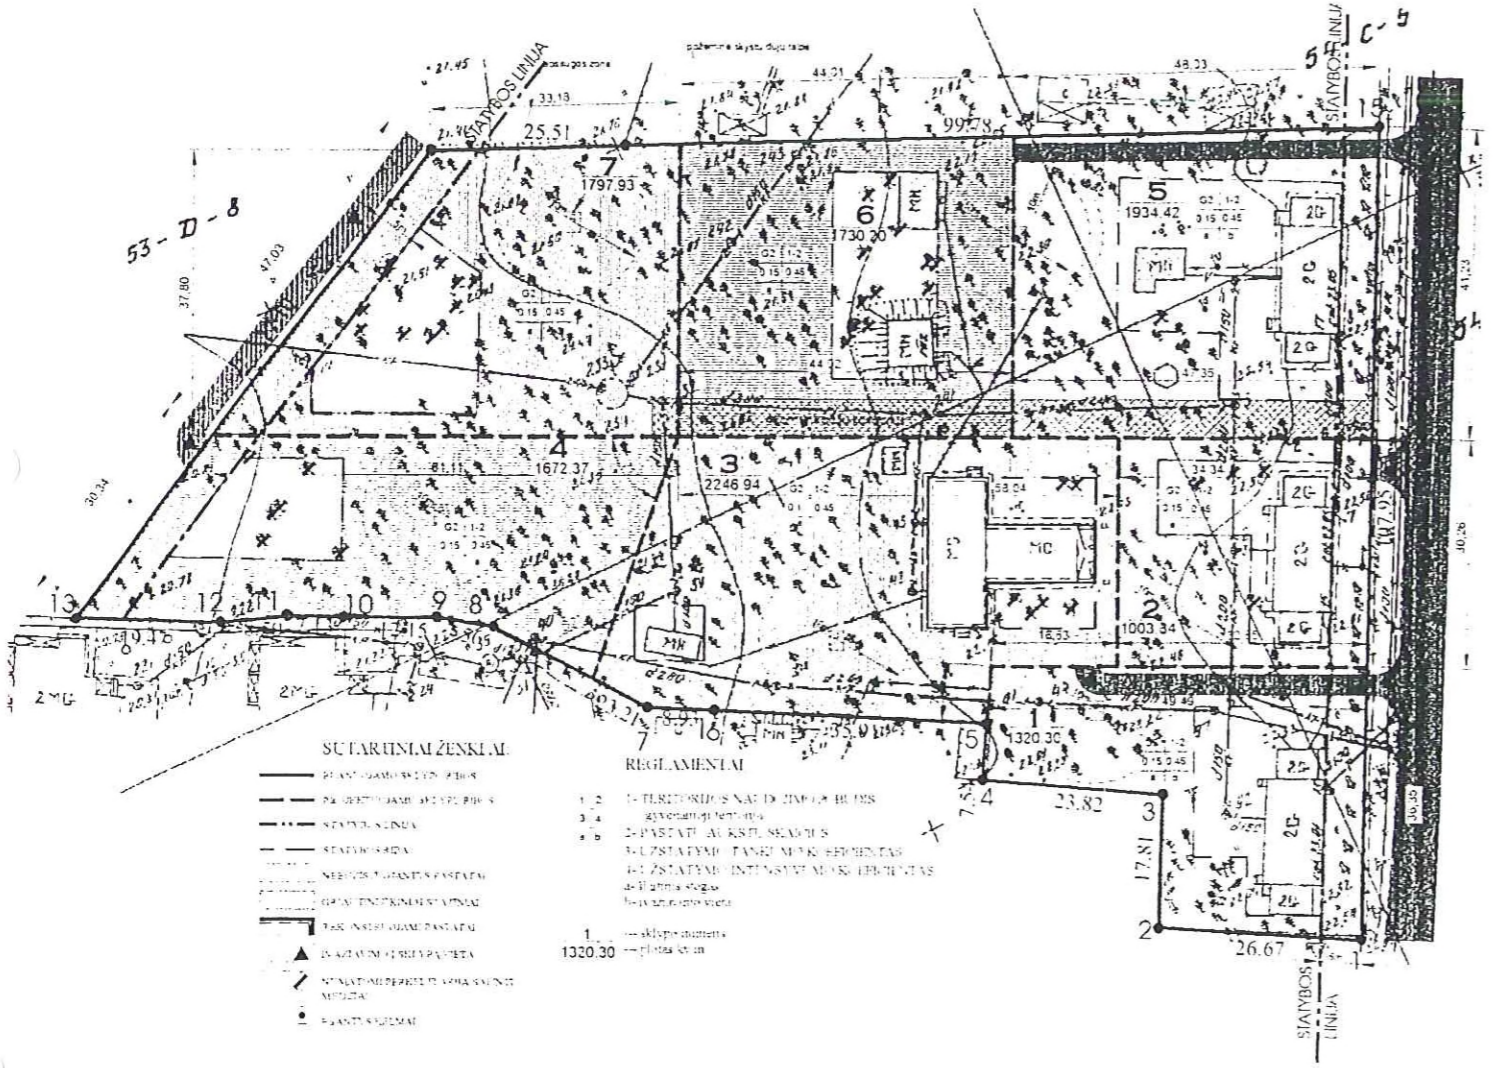

PLANUOJAMOS TERITORIJOS TVARKYMO REŽIMAS

Žym. plane	Sklypo adresas	Sklypo plotas m ²	Sklypo nuomininkas	Teritorijos naudojimo ir tvarkymo reglamentai				
				Pagrindinė tikslinė žemės tvarkymo paskirtis	Teritorijos naudojimo pobūdis	Sklypa užstatymo max %	Statinių aukštūmumas	Žemės servitutai
1	Palangos gt. 13	1320.30	Rimgaudas Kunštonas	Namų valda	Gyv. namų statyba	15%	1-2 a. su mansarda (12 m su krauju)	Taise kitiems asmenims eiti, važiuoti per sklypą
2	Palangos gt. 15	1003.84				15%		nėra
3	Palangos gt. 15a*	2246.94				10%		nėra
4	Palangos gt. 15b*	1672.37				15%		nėra
5	Palangos gt. 17	1934.42				15%		Taise kitiems asmenims eiti, važiuoti per sklypą
6	Palangos gt. 17a*	1730.20	UAB "Mona"			15%		nėra
7	Palangos gt. 17b*	1797.93	UAB "Mona"			15%		nėra

Pažymėti * - savijonios sklypų dalys

- DETALIOJO PLANO SPRENDINIAI, PLANUOJAMAI TERITORIJAI:**
- PLANUOJAMOJE TERITORIJOJE KEIČIAMA ŽEMĖS PASKIRTIS Į KITOS PASKIRTIES ĮGYVENAMĄJĄ NAMŲ VALDĄ.
 - SKLYPAM DĖLIAMAS Į SEPTYNIS NAMŲ VALDOS SKLYPUS.
 - NUMATOMA GYVENAMŲ NAMŲ IR JŲ PRIKLAUSANČIŲ STATYBŲ.
 - GYVENAMŲ NAMŲ AUKŠTUMAS - 1-2 AUKŠTŲ SU MANSARDA.
 - SKLYPŲ UŽSTATYMO MAX. PROCENTAS - 15%.
 - SKLYPŲ UŽSTATYMAS NAIKINAMI, MEDŽIŲ MAX. PROCENTAS - 12%.



1. Priekabės namai	2.00m
2. 10KV T. l. m. v. p. namai	4.00m


